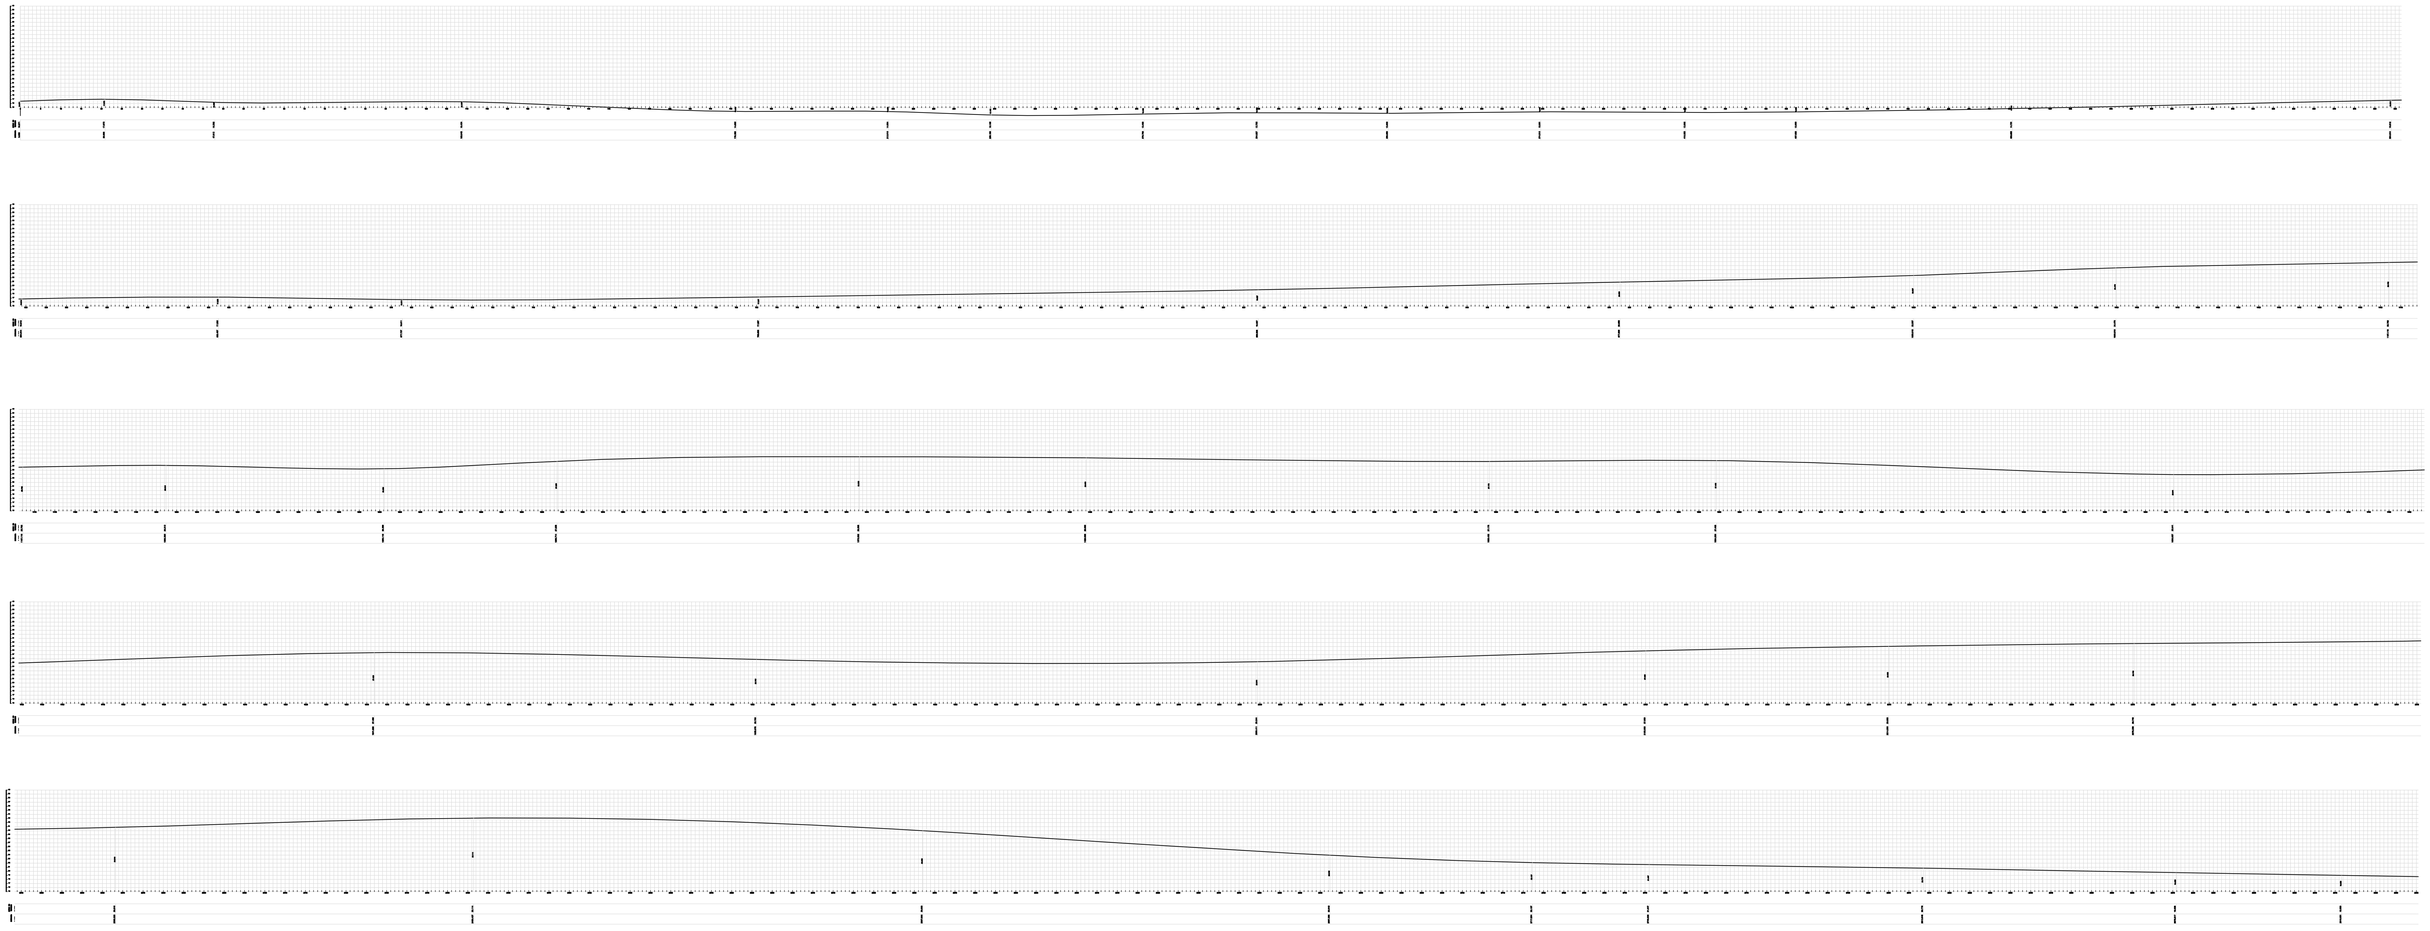


PLANTA DE PERFIL

1/750

Assinado de forma digital por JOAO BATISTA DE FREITAS SERRA:88359131368
ENGENHEIRO CIVIL RNP 1115717405
DN: cn=JOAO BATISTA DE FREITAS SERRA:88359131368 ENGENHEIRO CIVIL RNP 1115717405, o, ou, email=jbrickserra@gmail.com, c=BR
Dados: 2026.03.16 16:39:28 -03'00'

PREFEITURA MUNICIPAL DE BACABEIRA-MA


OBJETO:PAVIMENTAÇÃO DE VIAS NO MUNICIPIO DE BACABEIRA/MA.

PRANCHA: 01/02

PERFIL PLANIALTIMETRICO ESTRADA

ESCALA: INDICADA

DATA:

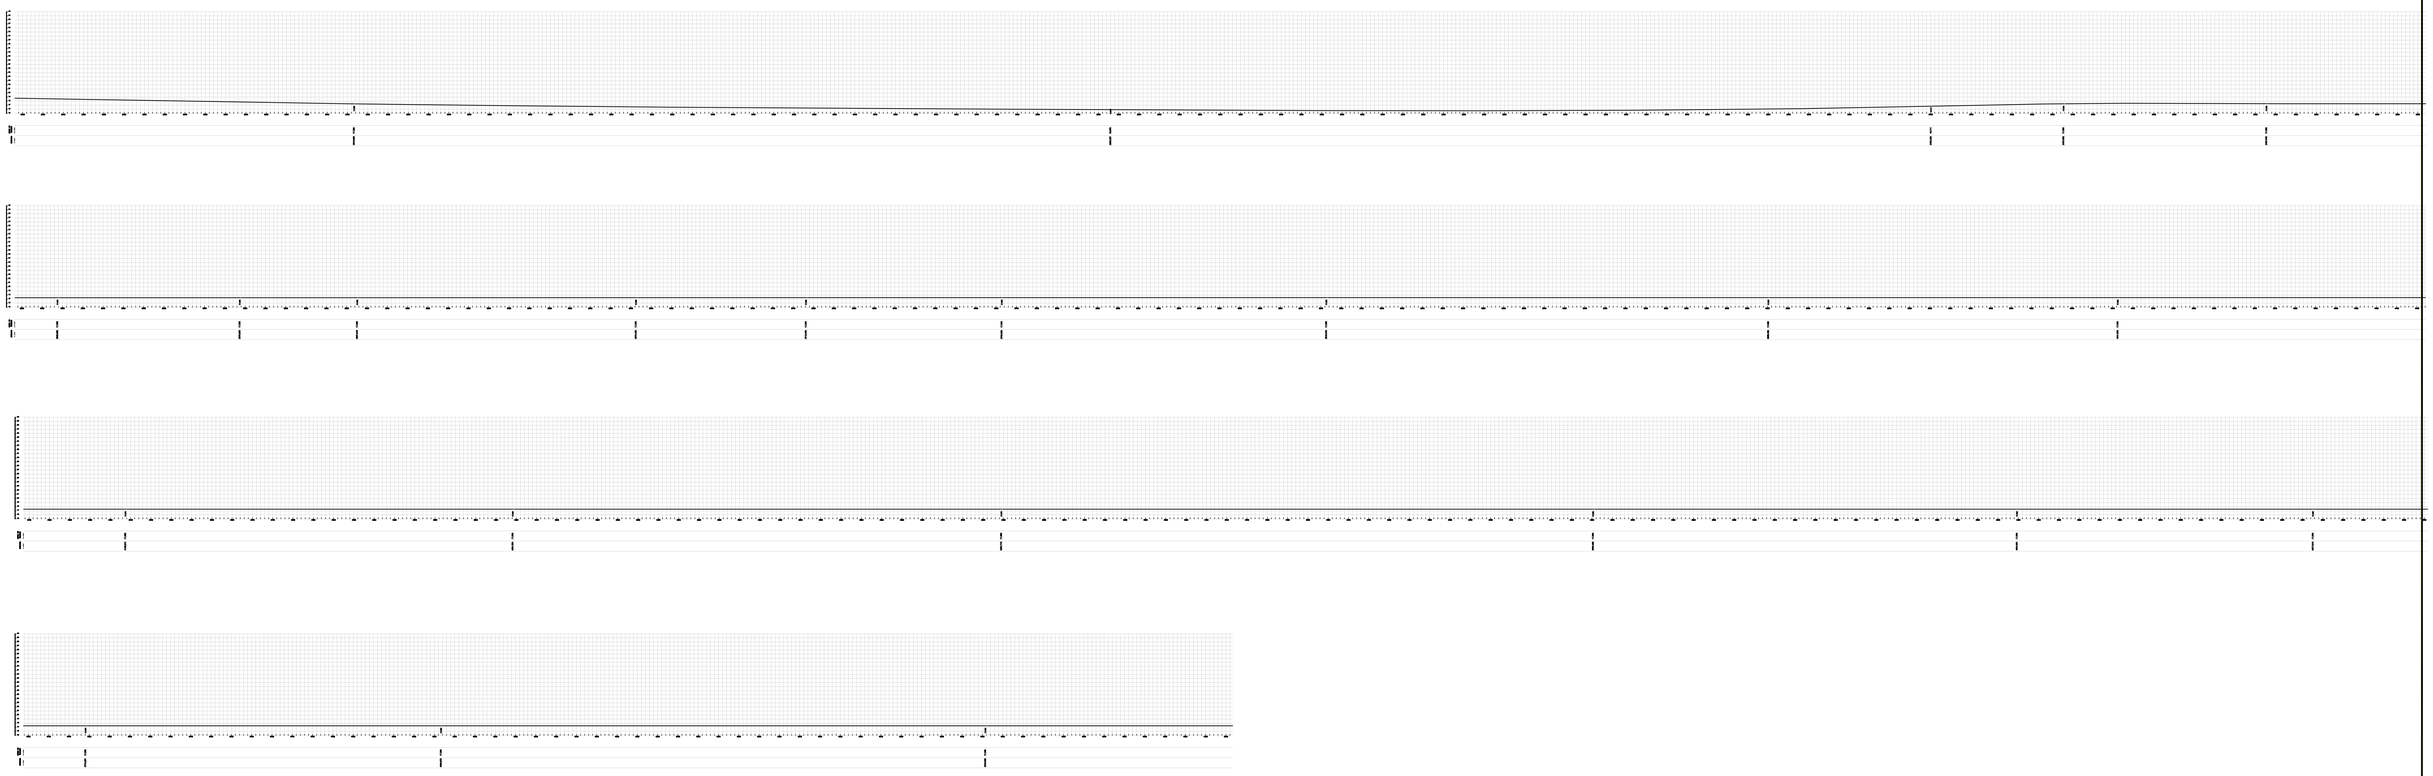

PLANTA DE PERFIL

1/750

Assinado de forma digital por JOAO BATISTA DE FREITAS SERRA:88359131368 ENGENHEIRO CIVIL RNP 1115717405
DN: cn=JOAO BATISTA DE FREITAS SERRA:88359131368 ENGENHEIRO CIVIL RNP 1115717405, o, ou, email=jbrickserra@gmail.com, c=BR
Dados: 2026.03.16 16:39:45 -03'00'

PREFEITURA MUNICIPAL DE BACABEIRA-MA

OBJETO:PAVIMENTAÇÃO DE VIAS NO MUNICIPIO DE BACABEIRA/MA.

PRANCHA: 02/02

PERFIL PLANIALTIMETRICO ESTRADA

ESCALA: INDICADA

DATA: