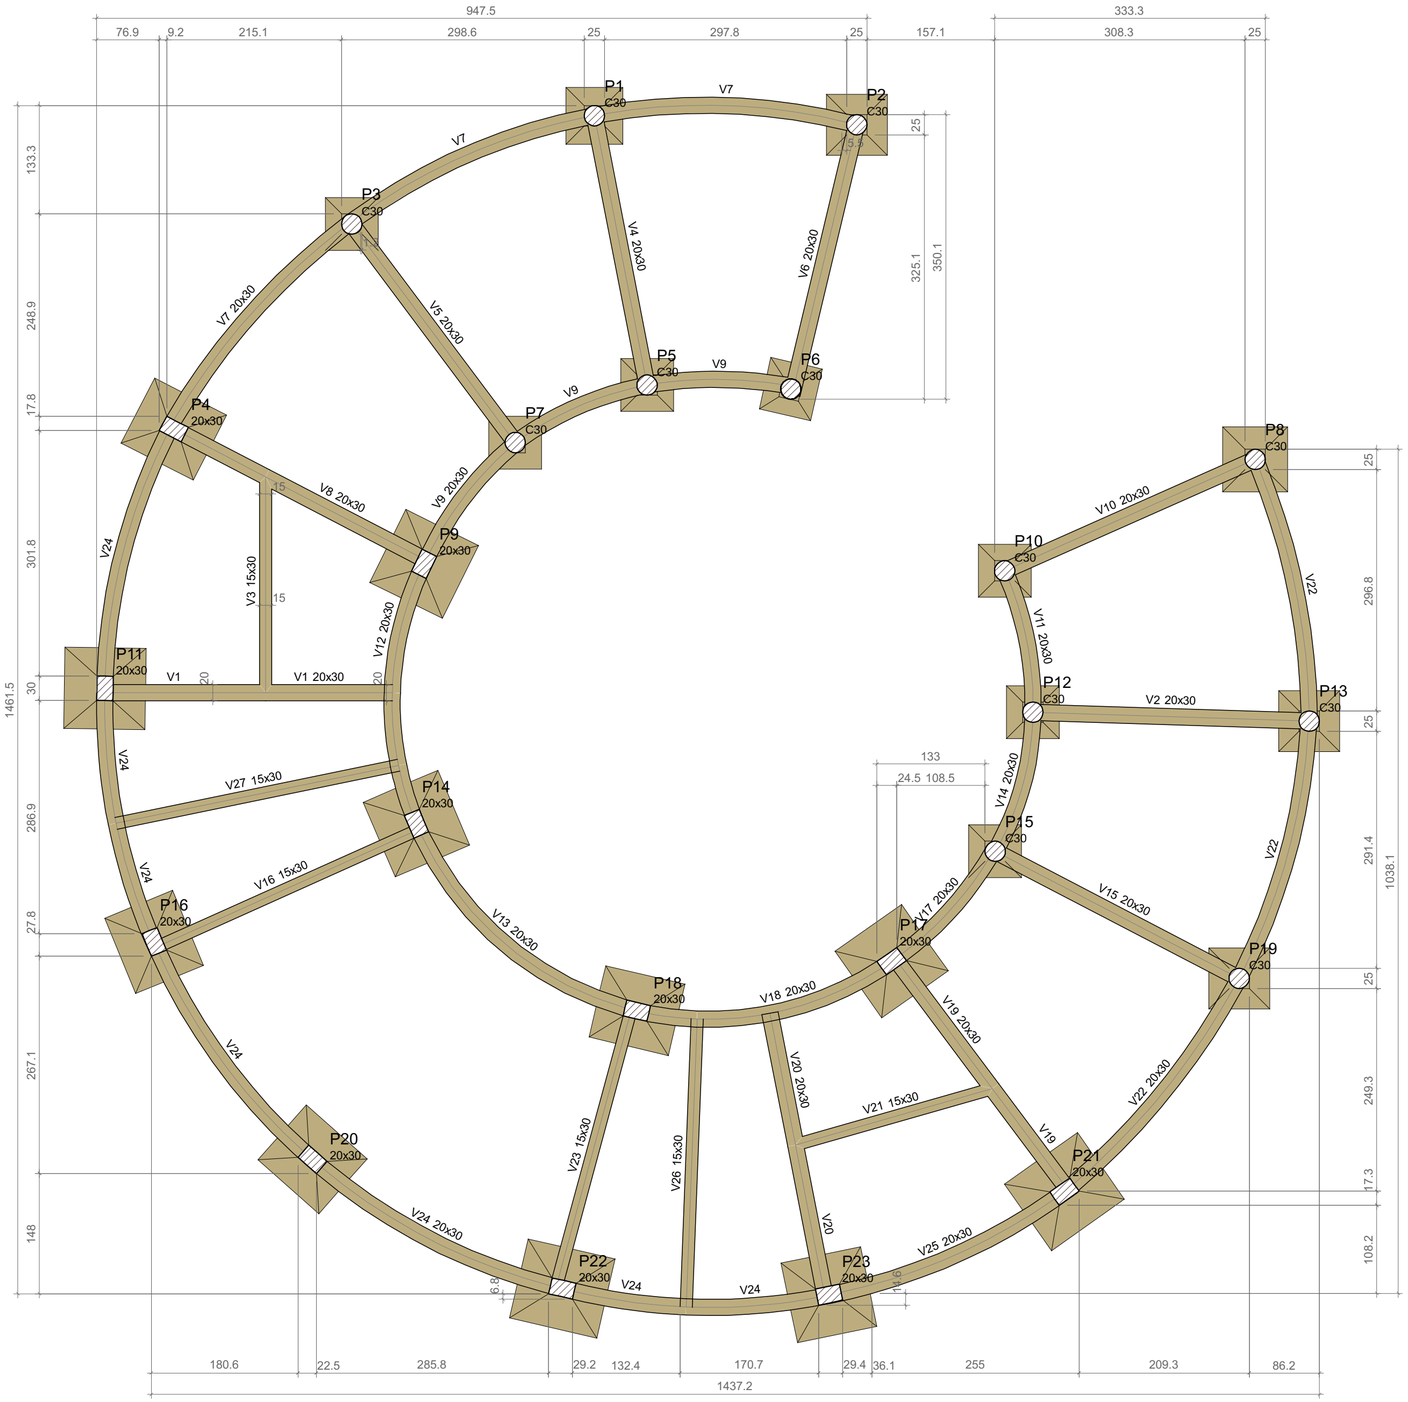


FORMA DO PAVIMENTO BALDRAME

Escala 1:50

Vigas			
Nome	Seção (cm)	Elevação (cm)	Nível (cm)
V1	20x30	0	0
V2	20x30	0	0
V3	15x30	0	0
V4	20x30	0	0
V5	20x30	0	0
V6	20x30	0	0
V7	20x30	0	0
V8	20x30	0	0
V9	20x30	0	0
V10	20x30	0	0
V11	20x30	0	0
V12	20x30	0	0
V13	20x30	0	0
V14	20x30	0	0
V15	20x30	0	0
V16	15x30	0	0
V17	20x30	0	0
V18	20x30	0	0
V19	20x30	0	0
V20	20x30	0	0
V21	15x30	0	0
V22	20x30	0	0
V23	15x30	0	0
V24	20x30	0	0
V25	20x30	0	0
V26	15x30	0	0
V27	15x30	0	0

Características dos materiais	
fck (kgf/cm²)	Ecs (kgf/cm²)
300	268384

Dimensão máxima do agregado = 19 mm

Pilares			
Nome	Seção (cm)	Elevação (cm)	Nível (cm)
P1	Circ 25	0	0
P2	Circ 25	0	0
P3	Circ 25	0	0
P4	20x30	0	0
P5	Circ 25	0	0
P6	Circ 25	0	0
P7	Circ 25	0	0
P8	Circ 25	0	0
P9	20x30	0	0
P10	Circ 25	0	0
P11	20x30	0	0
P12	Circ 25	0	0
P13	Circ 25	0	0
P14	20x30	0	0
P15	Circ 25	0	0
P16	20x30	0	0
P17	20x30	0	0
P18	20x30	0	0
P19	Circ 25	0	0
P20	20x30	0	0
P21	20x30	0	0
P22	20x30	0	0
P23	20x30	0	0

Legenda dos pilares
Pilar que passa
Pilar com mudança de seção

Legenda das vigas e paredes
Viga

R02		
R01		
R00	EMISSÃO INICIAL	26/03/2026

RENAN LENZ ENGENHEIRO CIVIL

RENAN LENZ ENGENHEIRO CIVIL
Vila Santa Catarina, Salvador das Missões-RS
(55) 99960-3817
@ENG.RENANLENZ

CLIENTE: PREFEITURA DE UBIRETAMA

RESPONSÁVEL PELA OBRA: RENAN EDUARDO LENZ

LOCALIZAÇÃO: UBIRETAMA/RS

DESENHO: EST-02-BAL-FOR

PROJETO: Formas do pavimento Baldrame

FASE : Dimensionamento

CONTEÚDO: Planta de Locação

RENAN EDUARDO LENZ:04260726005 Assinado de forma digital por RENAN EDUARDO LENZ:04260726005 Dados: 2026.11.08 20:32:11 -03'00'

DESENHO 1 / 6

REVISÃO 0

ESCALA: INDICADA

1° EMISSÃO:

PAVIMENTO: Baldrame