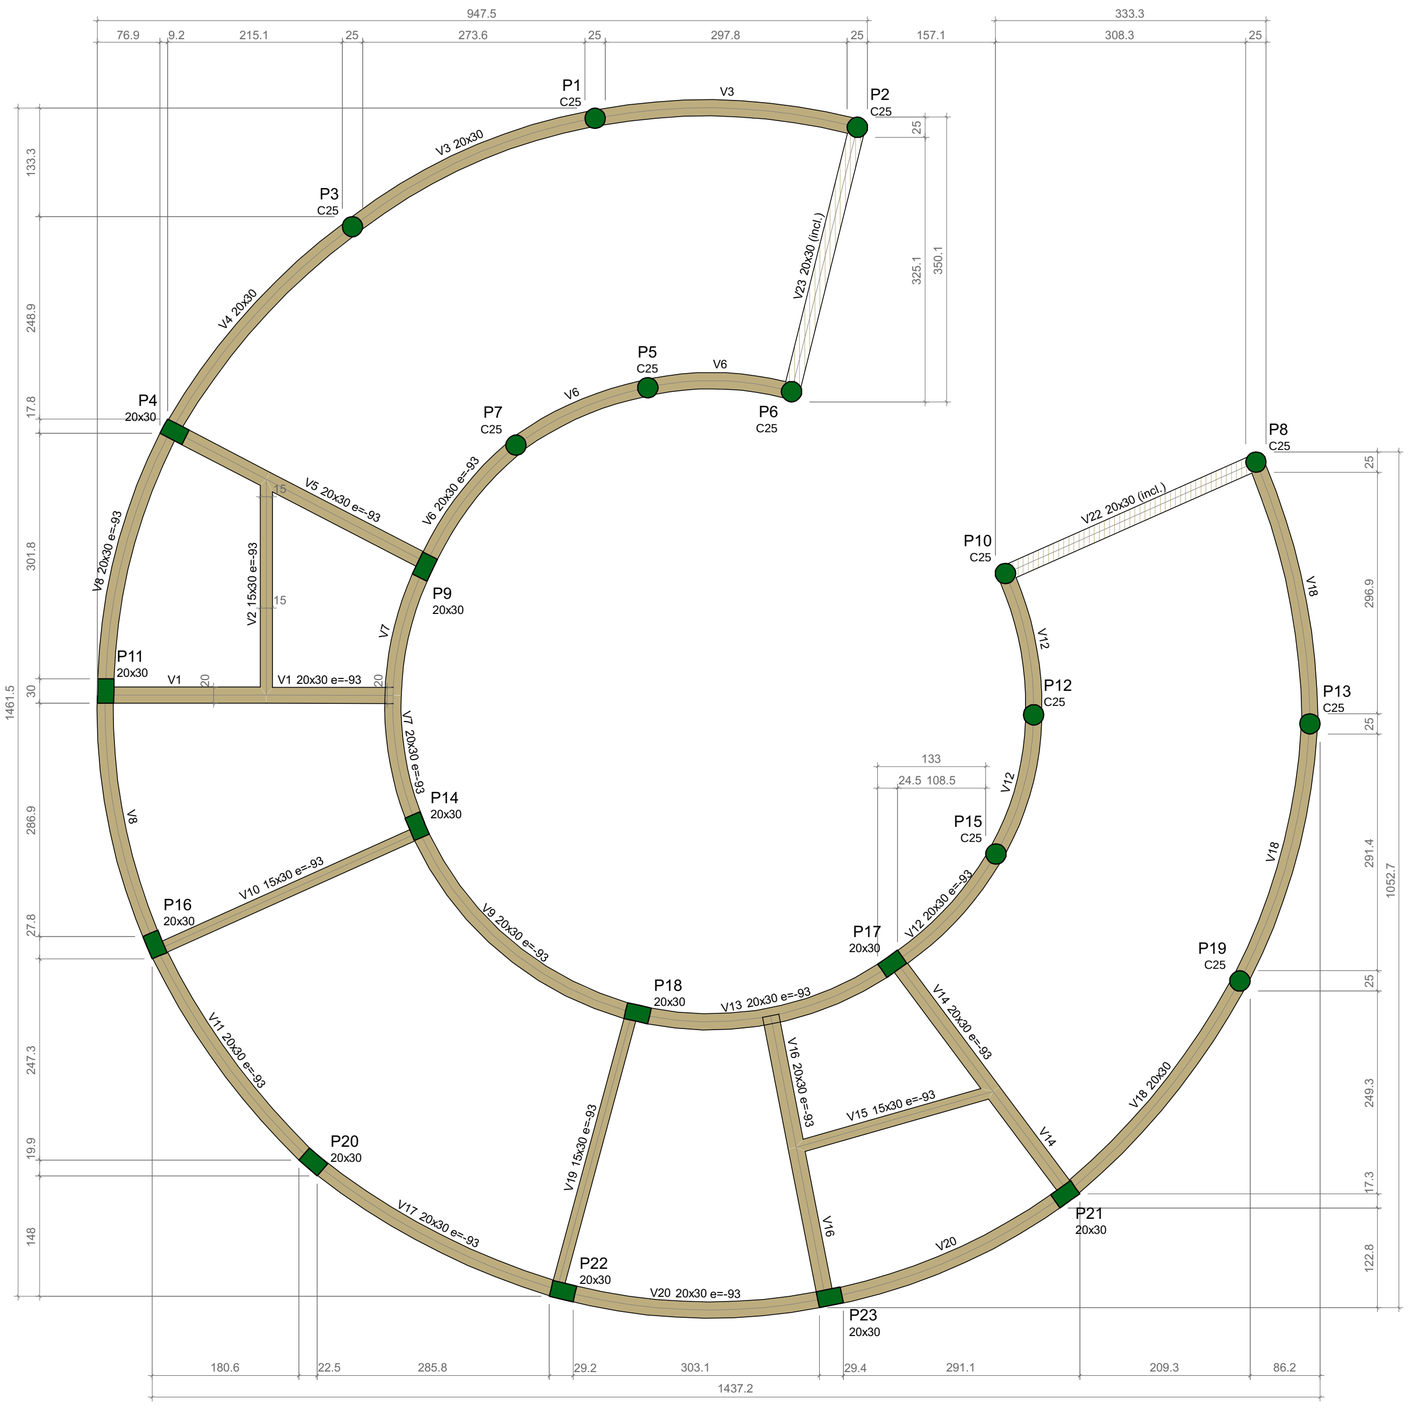


FORMA DO PAVIMENTO TÉRREO

Escala 1:50

Vigas			
Nome	Seção (cm)	Elevação (cm)	Nível (cm)
V1	20x30	-93	297
V2	15x30	-93	297
V3	20x30	0	390
V4	20x30	0	390
V5	20x30	-93	297
V6	20x30	-93	297
V7	20x30	-93	297
V8	20x30	-93	297
V9	20x30	-93	297
V10	15x30	-93	297
V11	20x30	-93	297
V12	20x30	-93	297
V13	20x30	-93	297
V14	20x30	-93	297
V15	15x30	-93	297
V16	20x30	-93	297
V17	20x30	-93	297
V18	20x30	0	390
V19	15x30	-93	297
V20	20x30	-93	297
V22	20x30	0 / -93	390 / 297
V23	20x30	0 / -93	390 / 297

Características dos materiais	
fck (kgf/cm²)	Ecs (kgf/cm²)
250	241500

Dimensão máxima do agregado = 19 mm

Pilares			
Nome	Seção (cm)	Elevação (cm)	Nível (cm)
P1	Circ 25	0	390
P2	Circ 25	0	390
P3	Circ 25	0	390
P4	20x30	0	390
P5	Circ 25	-93	297
P6	Circ 25	-93	297
P7	Circ 25	-93	297
P8	Circ 25	0	390
P9	20x30	0	390
P10	Circ 25	-93	297
P11	20x30	0	390
P12	Circ 25	-93	297
P13	Circ 25	0	390
P14	20x30	0	390
P15	Circ 25	-93	297
P16	20x30	0	390
P17	20x30	0	390
P18	20x30	0	390
P19	Circ 25	0	390
P20	20x30	0	390
P21	20x30	0	390
P22	20x30	0	390
P23	20x30	0	390

Legenda dos pilares
Pilar que morre

Legenda das vigas e paredes
Viga
Viga inclinada

R02		
R01		
R00	EMISSÃO INICIAL	26/03/2026

RENAN LENZ
ENGENHEIRO CIVIL

RENAN LENZ ENGENHEIRO CIVIL
Vila Santa Catarina, Salvador das Missões-RS
(55) 99960-3817
@ENG.RENANLENZ

CLIENTE:
PREFEITURA DE UBIRETAMA

RESPONSÁVEL PELA OBRA:
RENAN EDUARDO LENZ

LOCALIZAÇÃO:
UBIRETAMA/RS

DESENHO:
EST-05-TÉR-FOR

PROJETO:
Formas do pavimento Térreo

FASE :
Dimensionamento

CONTEÚDO:
Planta de Locação

RENAN EDUARDO LENZ:04260726005
Assinado de forma digital por RENAN EDUARDO LENZ:04260726005
Dados: 2026.05.15 10:49:43 -03'00'

DESENHO
5 / 6

REVISÃO
0

ESCALA:
INDICADA

1° EMISSÃO:
13/05/2026

PAVIMENTO:
Térreo