
Caderno técnico

15. 05. 2026 (Rev. 01: 11/2026)

Clientes: Prefeitura Ubiretama
Projeto: Pórtico e Parque
Endereço: Ubiretama
Emitido em: 15. 05. 2026

Projetado por **Siena Arquitetura**
Eduarda Alles Ludwig - CAU A292754-3
Poliana Spohr Klasen - CAU A316504-3

A316504-3

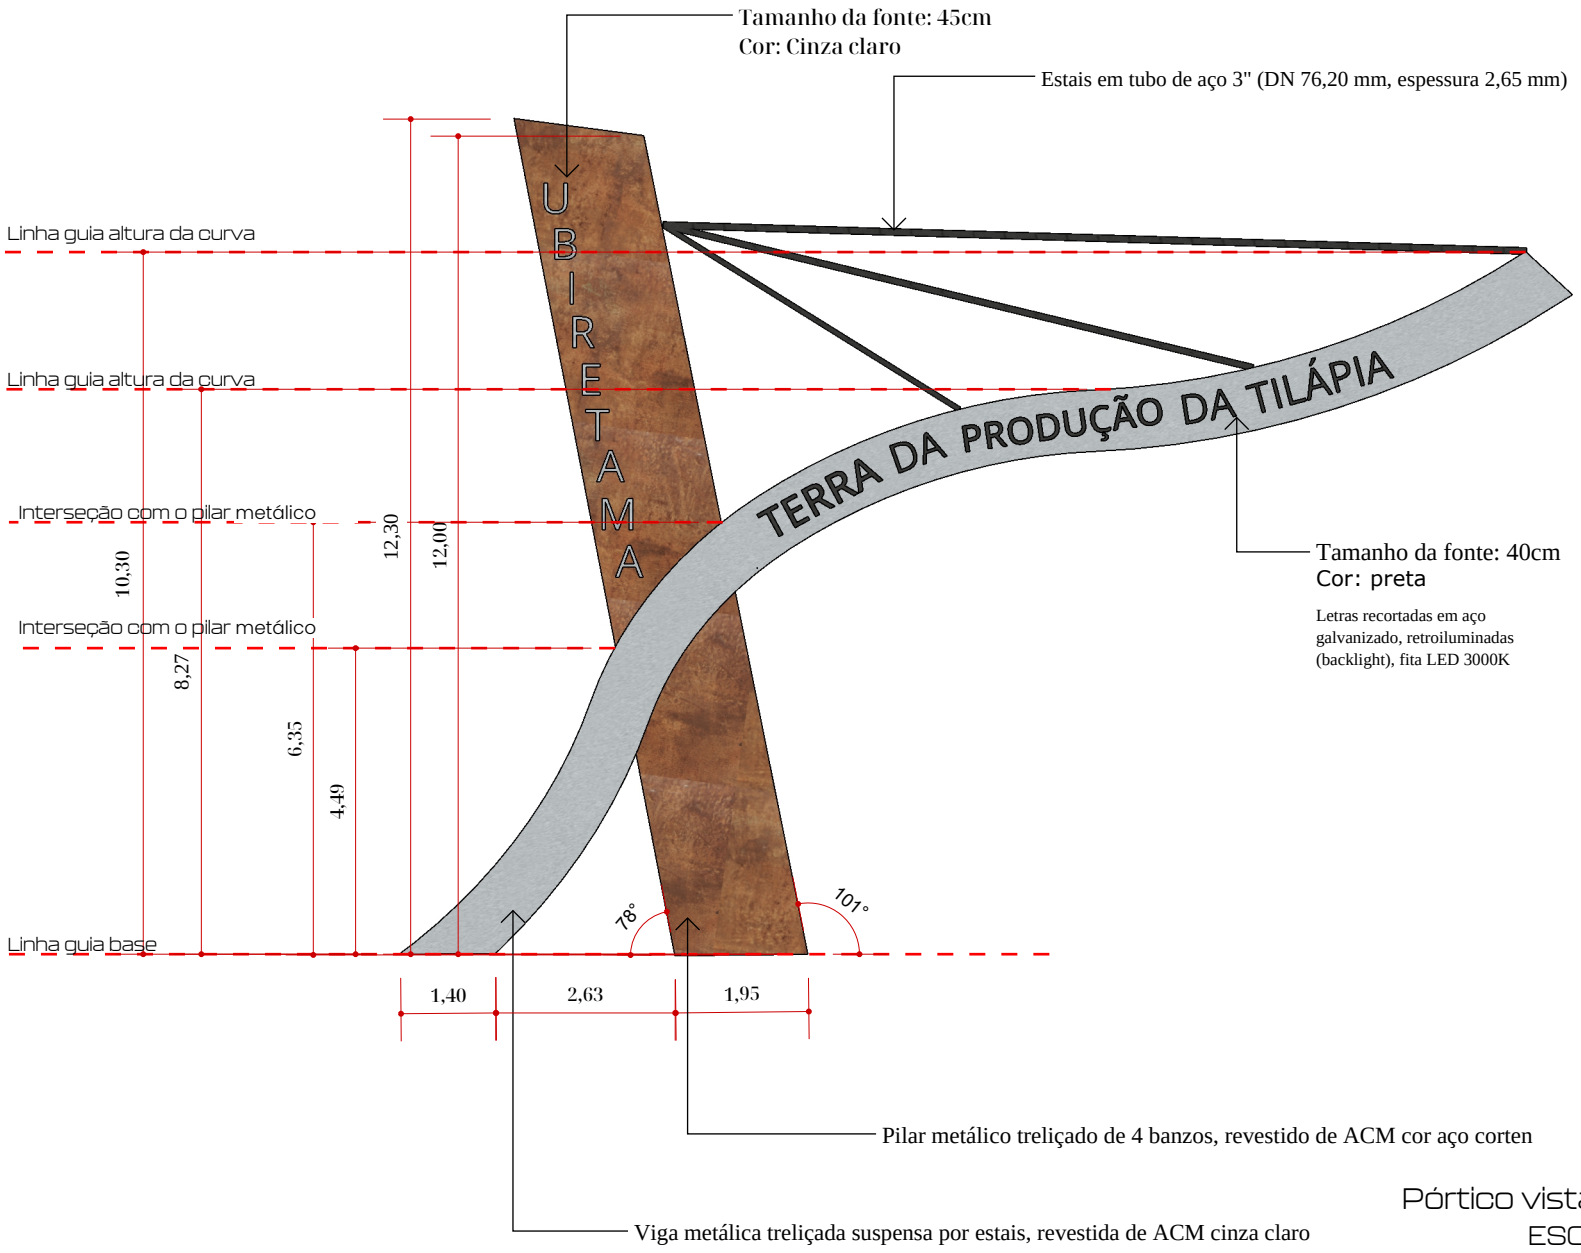

Pórtico vista frontal
ESCALA 1:110

Projeto:
Pórtico e Parque

Cliente:
Prefeitura
Ubiretama

Localização: Ubiretama

Data do documento
15. 05. 2026 (Rev. 01: 11/2026)

Escala do desenho:
INDICADA

Notas:


Todas as medidas devem ser conferidas in loco antes da execução de qualquer elemento que compõe o projeto.

Dúvidas favor entrar em contato com o responsável técnico

Prancha:

.02

Siena Arquitetura
Marechal Deodoro, 578 - sala 02 - Santo Ângelo - RS
siena.arq@gmail.com
(55) 9 99936977
Arq. Eduarda Alles Ludwig - CAU A292754-3
Arq. Poliana Spohr Klasen - CAU A316504-3

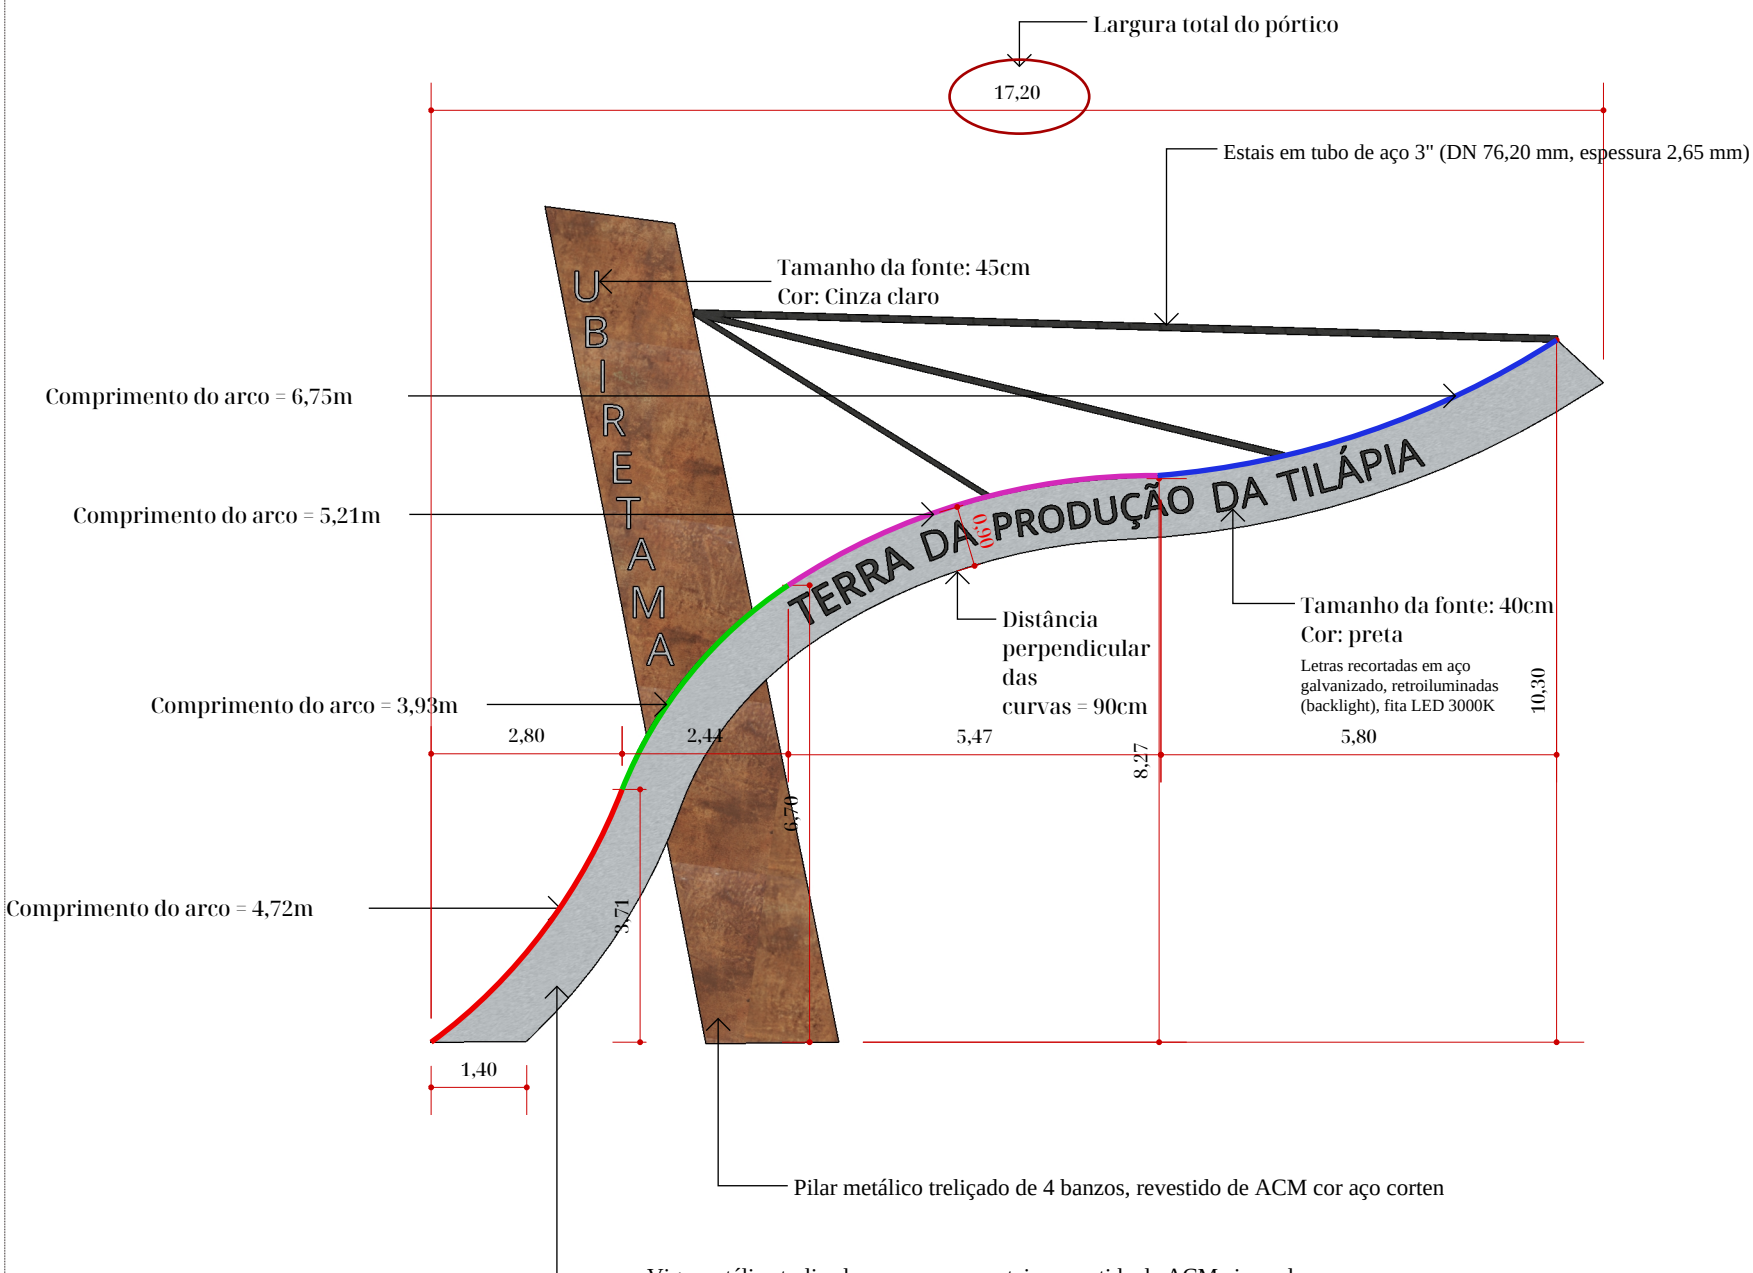

Pórtico vista frontal
ESCALA 1:110

Projeto:
Pórtico e Parque

Cliente:
Prefeitura
Ubiretama

Localização: Ubiretama

Data do documento
15. 05. 2026 (Rev. 01: 11/2026)

Escala do desenho:
INDICADA

Notas:


Todas as medidas devem ser conferidas in loco antes da execução de qualquer elemento que compõe o projeto.

Dúvidas favor entrar em contato com o responsável técnico

Prancha:

.03

Siena Arquitetura
Marechal Deodoro, 578 - sala 02 - Santo Ângelo - RS
siena.arq@gmail.com
(55) 9 99936977
Arq. Eduarda Alles Ludwig - CAU A292754-3
Arq. Poliana Spohr Klasen - CAU A316504-3

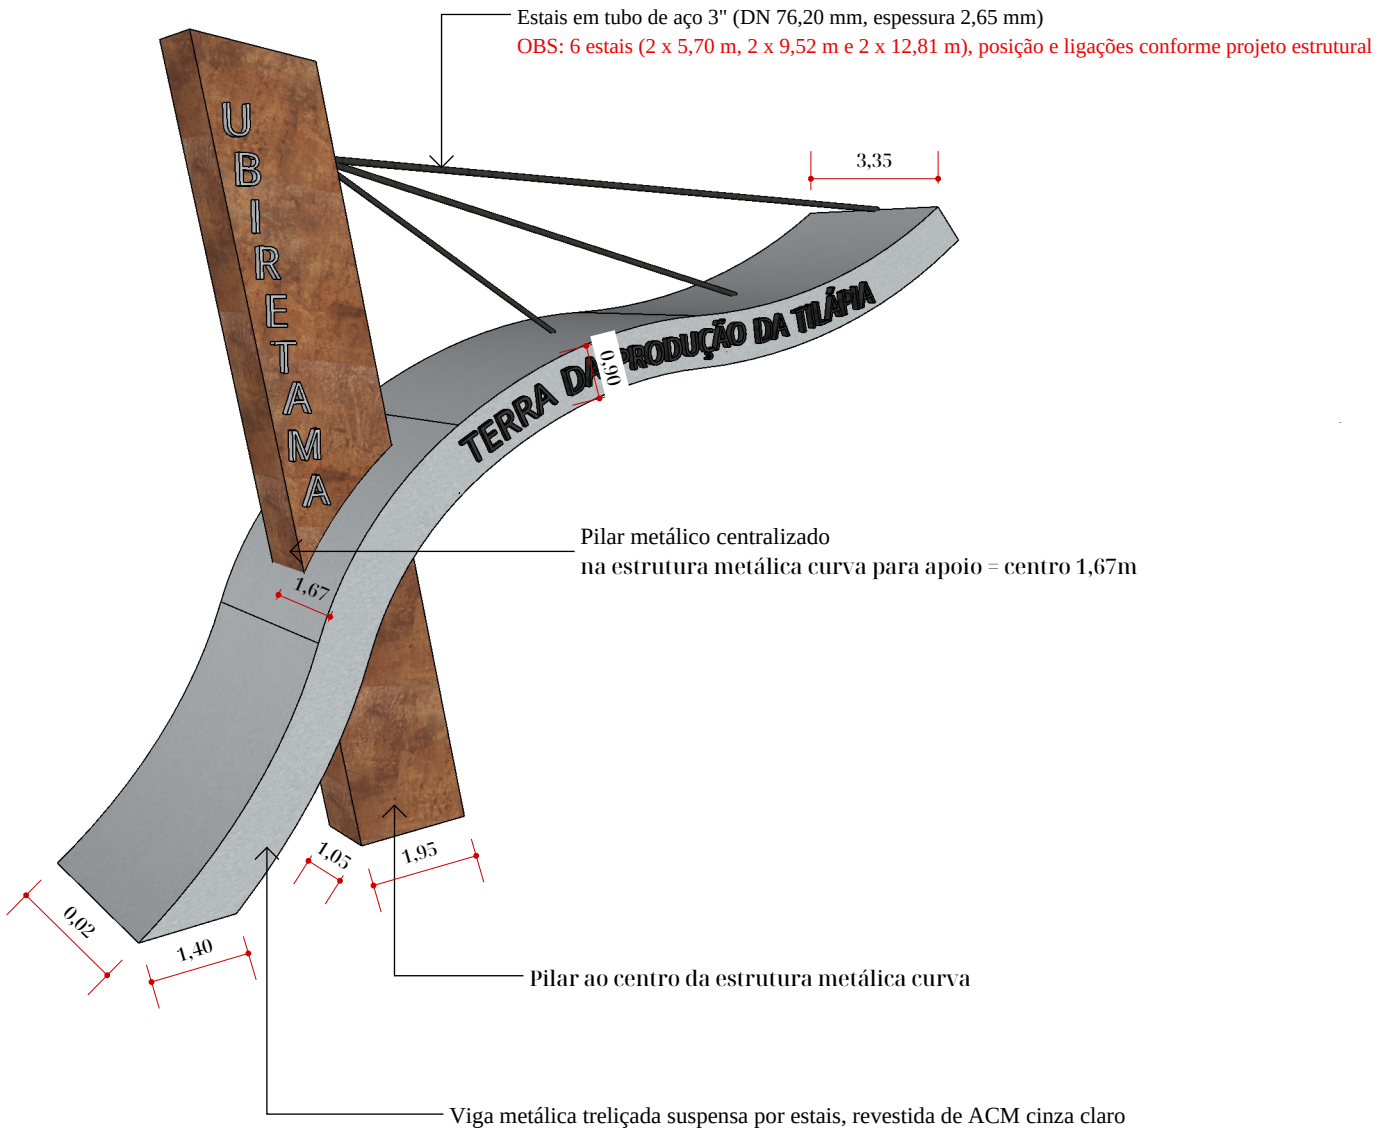

Pórtico perspectiva

Projeto:
Pórtico e Parque

Cliente:
Prefeitura
Ubiretama

Localização: Ubiretama

Data do documento
15. 05. 2026 (Rev. 01: 11/2026)

Escala do desenho:
INDICADA

Notas:


Todas as medidas devem ser conferidas in loco antes da execução de qualquer elemento que compõe o projeto.

Dúvidas favor entrar em contato com o responsável técnico

Prancha:

.04

Siena Arquitetura
Marechal Deodoro, 578 - sala 02 - Santo Ângelo - RS
siena.arq@gmail.com
(55) 9 99936977
Arq. Eduarda Alles Ludwig - CAU A292754-3
Arq. Poliana Spohr Klasen - CAU A316504-3

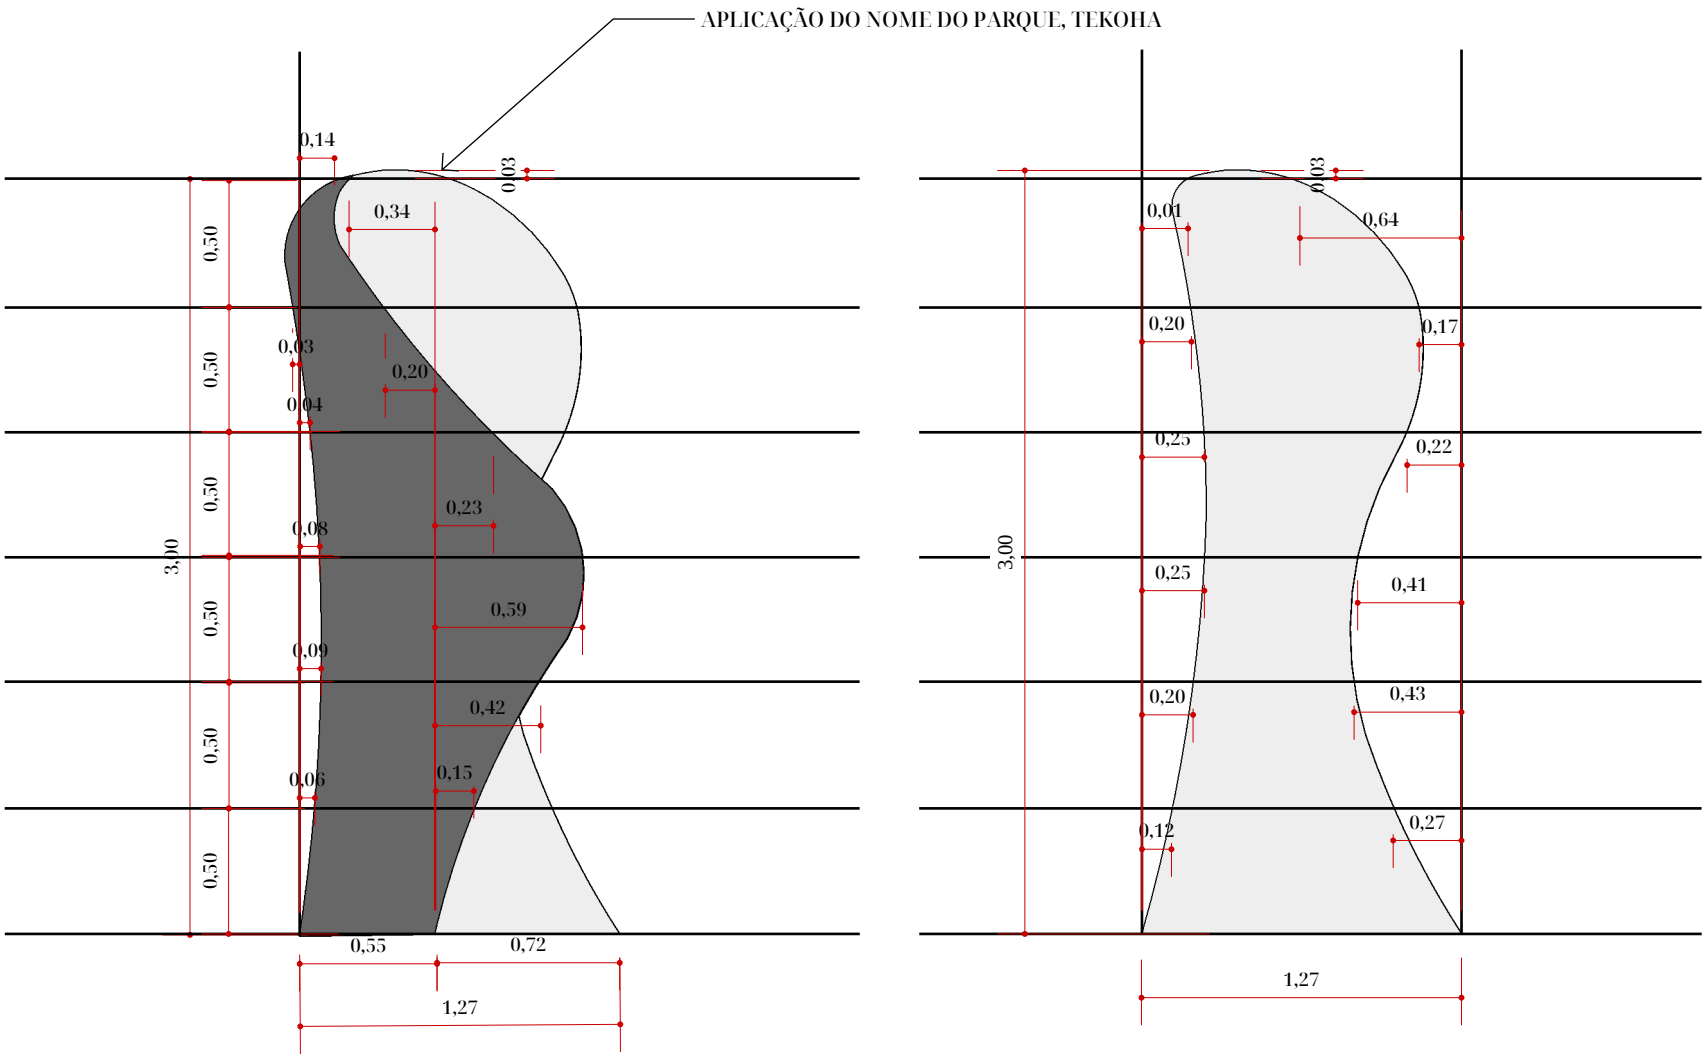

Totem

Projeto:
Pórtico e Parque

Cliente:
Prefeitura
Ubiretama

Localização: Ubiretama

Data do documento
15. 05. 2026 (Rev. 01: 11/2026)

Escala do desenho:
INDICADA

Notas:


Todas as medidas devem ser conferidas in loco antes da execução de qualquer elemento que compõe o projeto.

Dúvidas favor entrar em contato com o responsável técnico

Prancha:

.05

Siena Arquitetura
Marechal Deodoro, 578 - sala 02 - Santo Ângelo - RS
siena.arq@gmail.com
(55) 9 99936977
Arq. Eduarda Alles Ludwig - CAU A292754-3
Arq. Poliana Spohr Klasen - CAU A316504-3

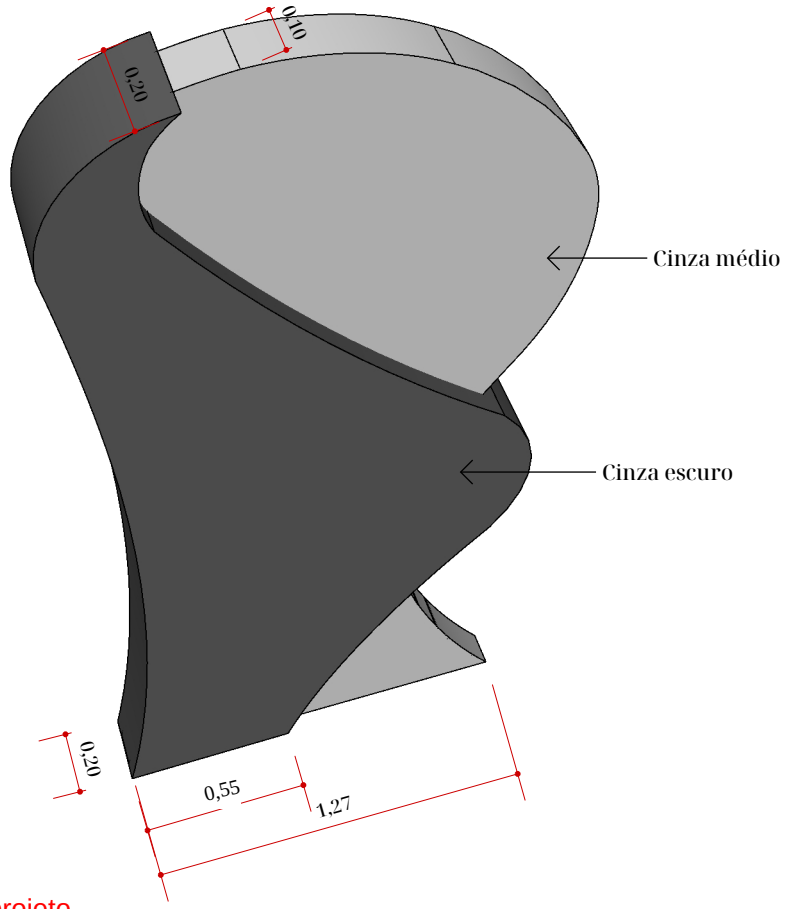

* Feito em estrutura metálica e revestido de ACM

* Há 1 unidade do totem na entrada do parque

* Fundação e fixação do totem: conforme projeto estrutural complementar (a emitir).

Totem

Projeto:
Pórtico e Parque

Cliente:
Prefeitura
Ubiretama

Localização: Ubiretama

Data do documento

15. 05. 2026 (Rev. 01: 11/2026)

Escala do desenho:

INDICADA

Notas:

Todas as medidas devem ser conferidas in loco antes da execução de qualquer elemento que compõe o projeto.

Dúvidas favor entrar em contato com o responsável técnico

Prancha:

.06

Siena Arquitetura
Marechal Deodoro, 578 - sala 02 - Santo Ângelo - RS
siena.arq@gmail.com
(55) 9 99936977
Arq. Eduarda Alles Ludwig - CAU A292754-3
Arq. Poliana Spohr Klasen - CAU A316504-3

LEGENDA DE MOBILIÁRIOS

Quant.	Imagem	Especificações
15		**POSTE DE ILUMINAÇÃO** Altura: 3 metros Temperatura de cor: 3000K Ref.: Goloni ou equivalente Acabamento: Aço (preto) Link: https://golonimobiliariourbano.com.br/produtos/poste-de-iluminacao-goloni

Lista Mobiliários

Projeto:
Pórtico e Parque

Cliente:
Prefeitura
Ubiretama

Localização: Ubiretama

Data do documento
15. 05. 2026 (Rev. 01: 11/2026)

Escala do desenho:
INDICADA

Notas:

Todas as medidas devem ser conferidas in loco antes da execução de qualquer elemento que compõe o projeto.

Dúvidas favor entrar em contato com o responsável técnico

Prancha:

.07

Siena Arquitetura
Marechal Deodoro, 578 - sala 02 - Santo Ângelo - RS
siena.arq@gmail.com
(55) 9 99936977
Arq. Eduarda Alles Ludwig - CAU A292754-3
Arq. Poliana Spohr Klasen - CAU A316504-3