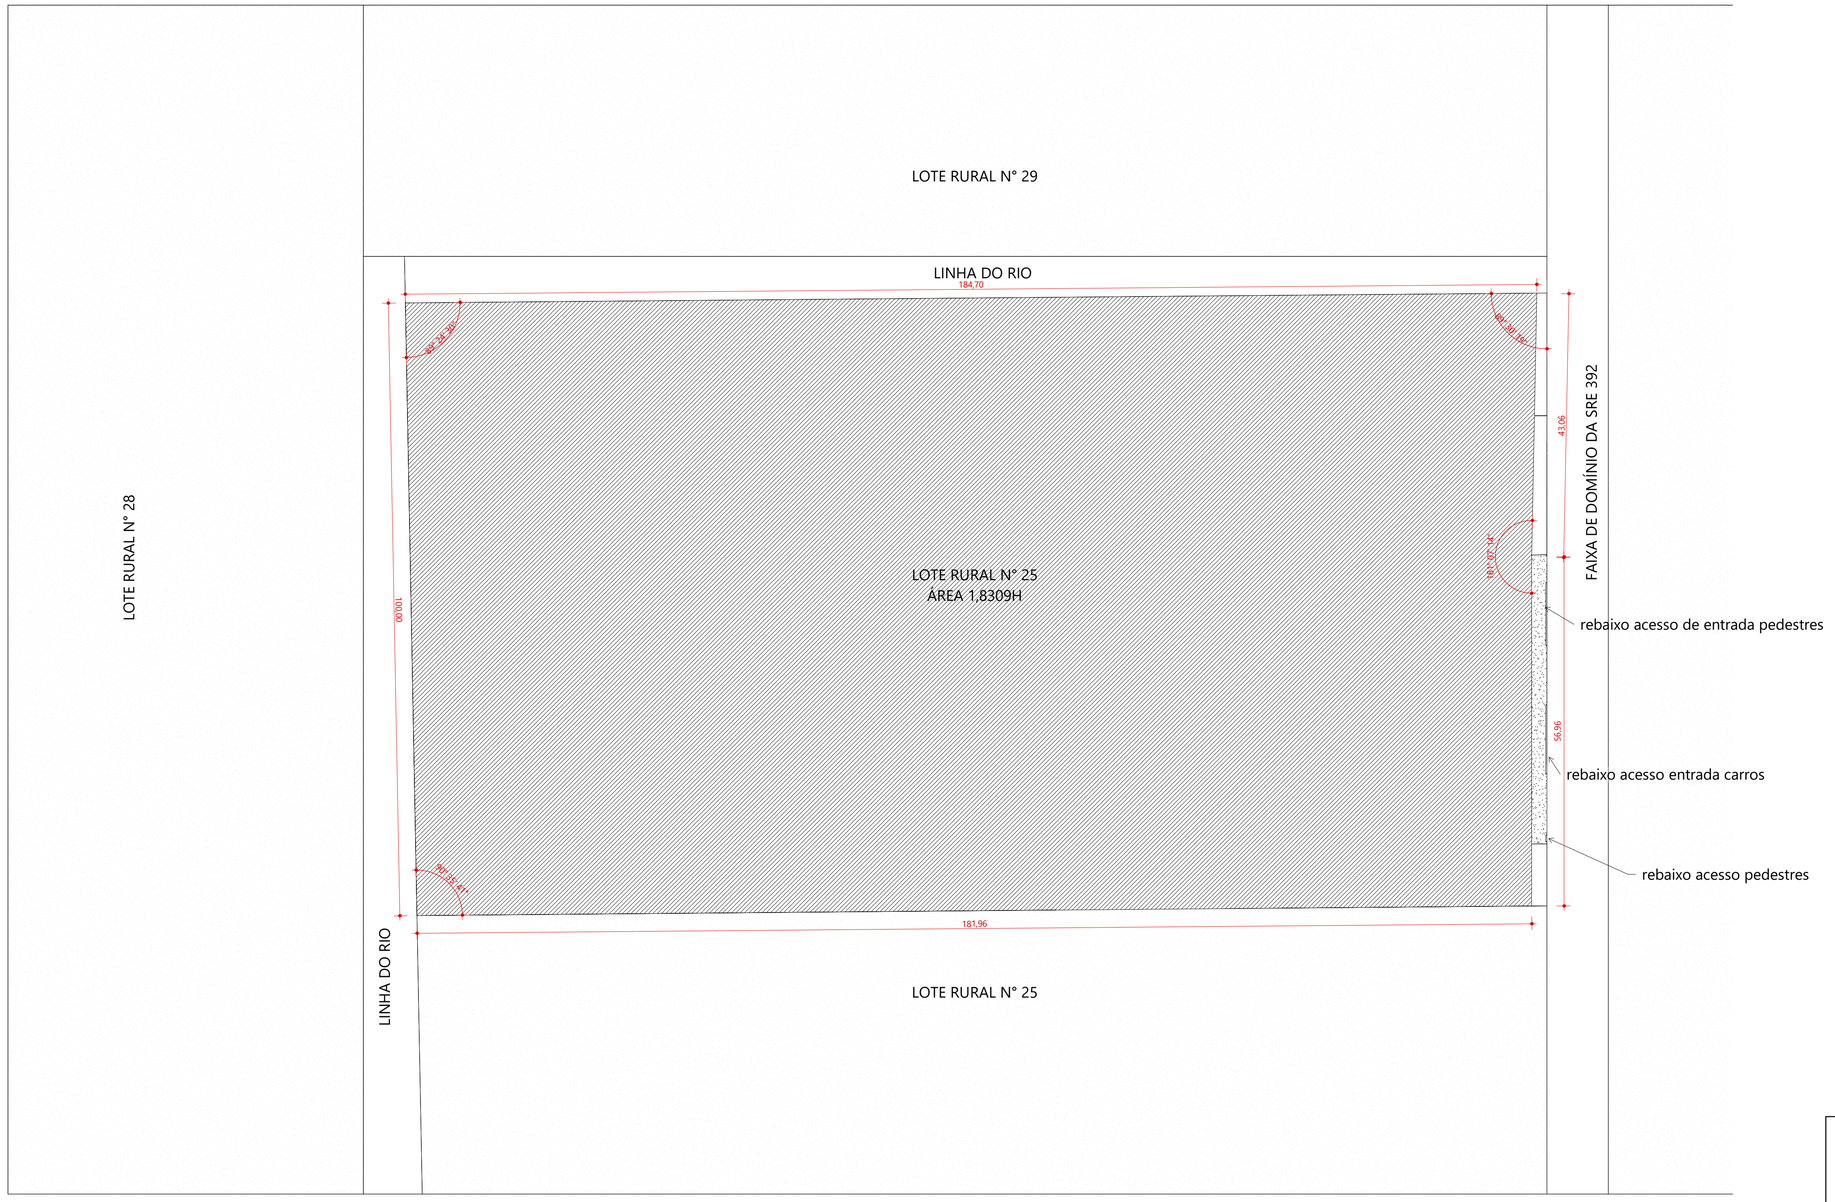


2 Situação
ESCALA 1 : 500

siena ARQUITETURA

Pórtico e Parque Tekoha
Ubiretama - RS

Projeto
Arq. Eduarda Ludwig - CAU A292754-3

Documento assinado digitalmente
gov.br EDUARDA ALLES LUDWIG
Data: 05/11/2026 15:36:16-0300
Verifique em https://validar.iti.gov.br

Documento assinado digitalmente
gov.br POLIANA SPOHR KLASEN
Data: 05/11/2026 15:40:32-0300
Verifique em https://validar.iti.gov.br

Proprietário
Rodrigo Bloch - Prefeito Municipal de Ubiretama

Arq. Poliana Klasen - CAU A316504-3

PRANCHA	Prancha	Escala	Data
01	Situação	1 : 500	02/25/21