



3 Corte CC'
ESCALA 1 : 250

1 Corte AA'
ESCALA 1 : 150

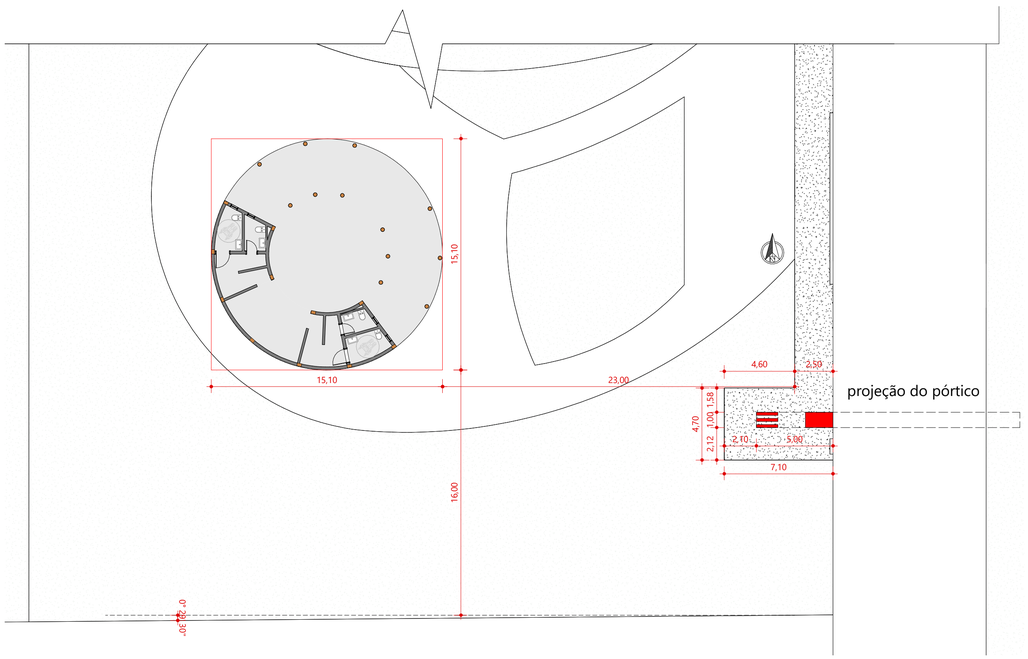

5 Nível Térreo Parte 03
ESCALA 1 : 200

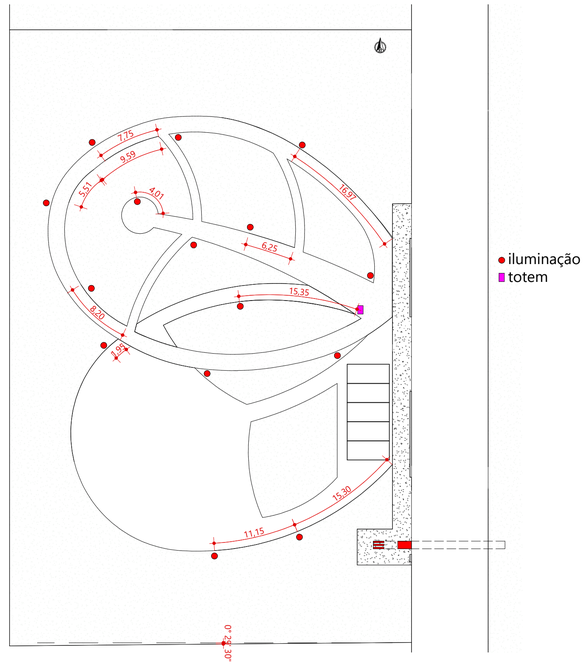

4 Nível Térreo Totem e postes
ESCALA 1 : 400

siena
ARQUITETURA

Pórtico e Parque Tekoha
Ubiretama - RS

Documento assinado digitalmente
gov.br EDUARDA ALLES LUDWIG
Data: 05/11/2026 15:36:17-0300
Verifique em https://validar.iti.gov.br

Projeto
Arq. Eduarda Ludwig - CAU A292754-3

Documento assinado digitalmente
gov.br POLIANA SPOHR KLASEN
Data: 05/11/2026 15:40:32-0300
Verifique em https://validar.iti.gov.br

Proprietário
Rodrigo Bloch - Prefeito Municipal de Ubiretama

Arq. Poliana Klasen - CAU A316504-3

PRANCHA 05

Prancha: Cortes e Locações
Escala: Como indicada
Data: 02/25/21