





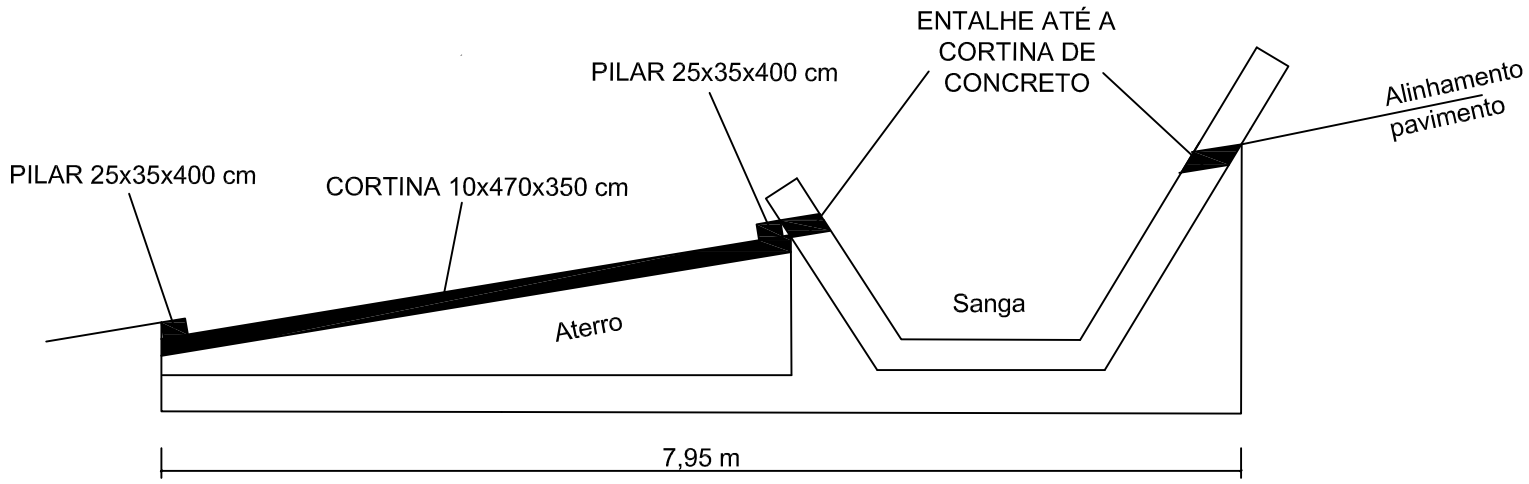

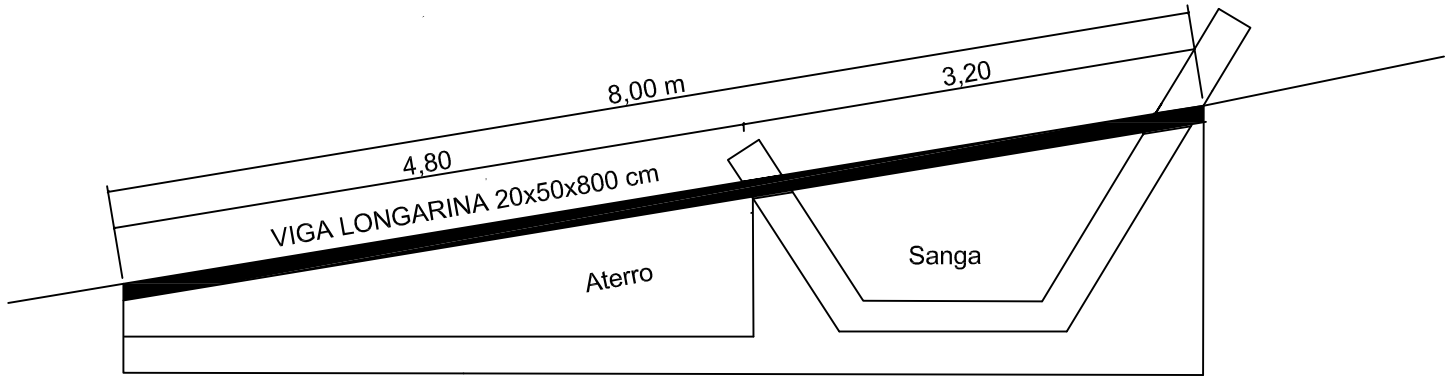

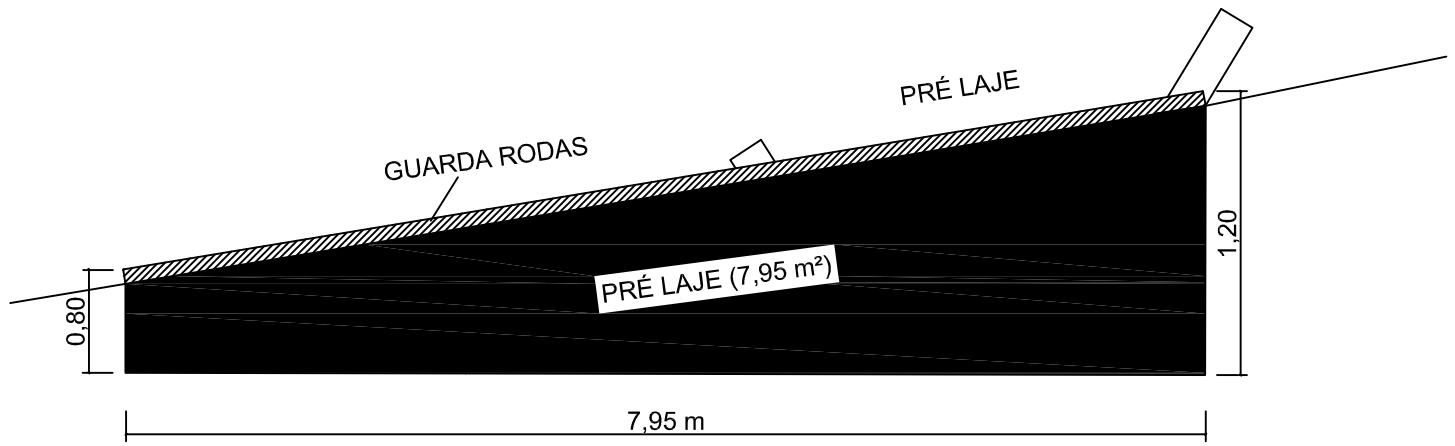

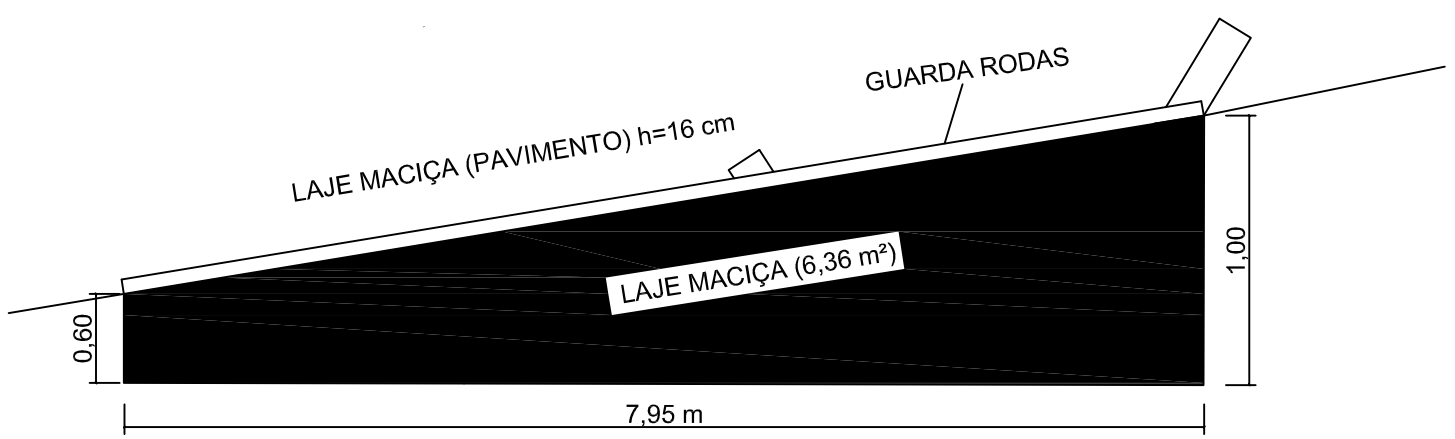

MUNICÍPIO DE
UBIRETAMA
RIO GRANDE DO SUL

AMPLIAÇÃO TABULEIRO PONTE SANGA

Escala:		Prancha:
S/escala	PLANTA BAIXA	01

ESTRADA GERAL - LINHA 23 DE JULHO - UBIRETAMA/RS

Prefeito Municipal
Rodrigo D. Bloch

Engº Civil Jorge Paschoal
Crea - RS 057.212