



COLOCAÇÃO DAS PEDRAS IRREGULARES (ANTES DA COMPACTAÇÃO)

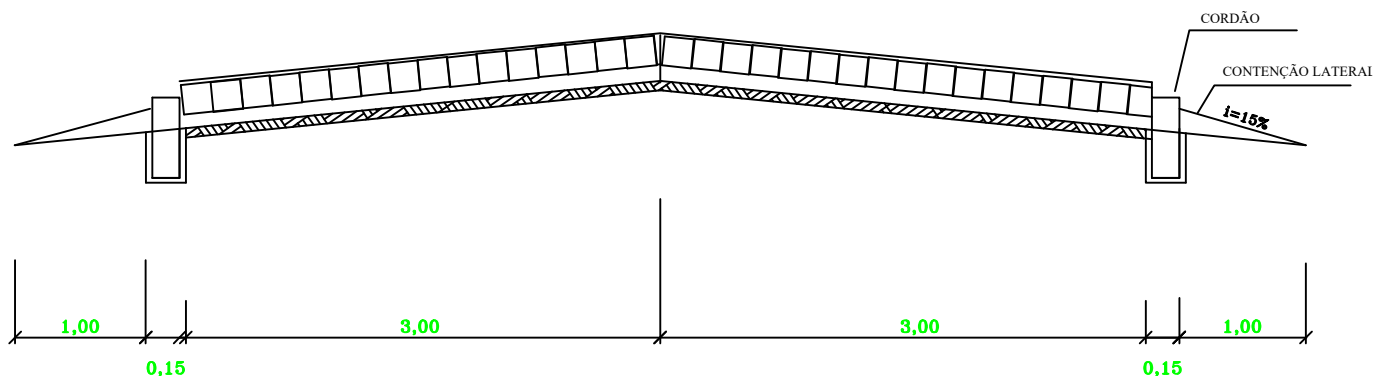


COLOCAÇÃO DAS PEDRAS IRREGULARES (DEPOIS DA COMPACTAÇÃO)

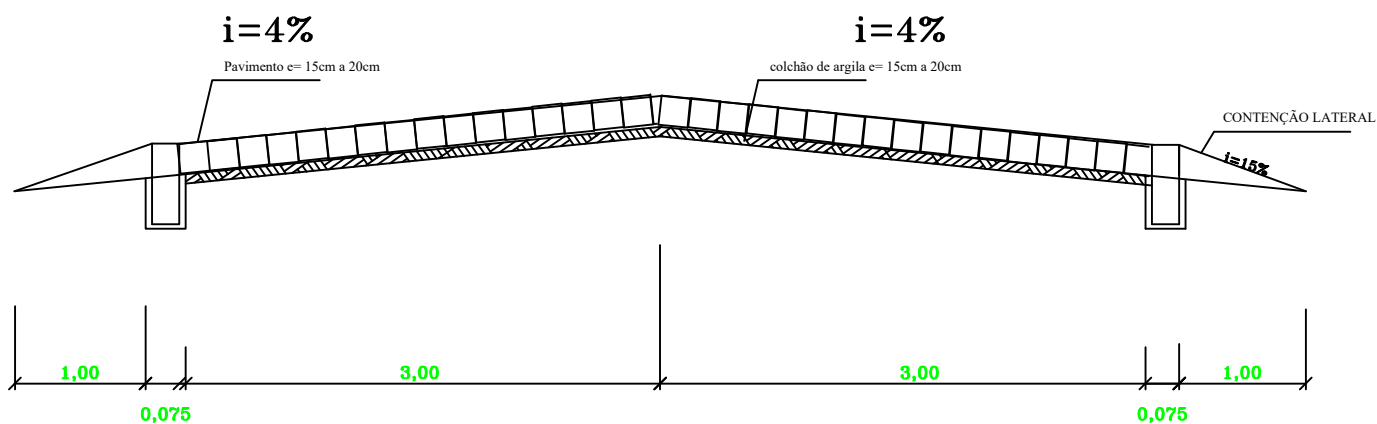

Perfil da Linha XV



MUNICÍPIO DE
UBIRETAMA
RIO GRANDE DO SUL

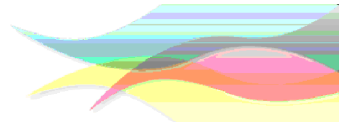

PROJETO PAVIMENTAÇÃO COM PEDRAS IRREGULARES

Resp. Técnico: Karina Spohr
Crea - RS: 193.057

Proprietário: Rodrigo D. Bloch
Prefeito Municipal

Escala:

1/750

PERFIL TRANSVERSAL

Prancha:

PT

PAVIMENTAÇÃO COM PEDRAS IRREGULARES

LINHA XV DE NOVEMBRO (MARCO ZERO DA SOJA NO BRASIL)

Área:

2.254,80 m²