



SEÇÃO TRANSVERSAL TIPO

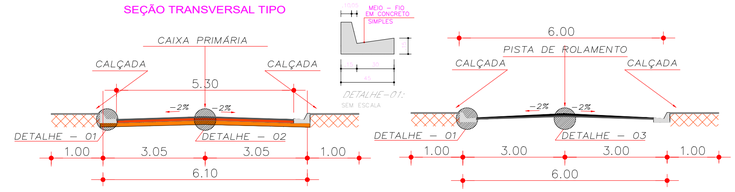


LUIZ ALBERTO DE SOUZA DOS SANTOS:67186564291

Assinado de forma digital por LUIZ ALBERTO DE SOUZA DOS SANTOS:67186564291
Dados: 2026.06.11 15:32:02 -03'00'

# Projeto de Infraestrutura Urbana
## BAIRRO NOVO

INFRAESTRUTURA

TRAÇADO HORIZONTAL - BAIRRO NOVO

Responsável Projeto: Prefeitura de Marituba

DESENHO:

CALCULO:

DATA:

ESCALA: 1/1500_ 1/1250_/125

PRANCHA 01/04