



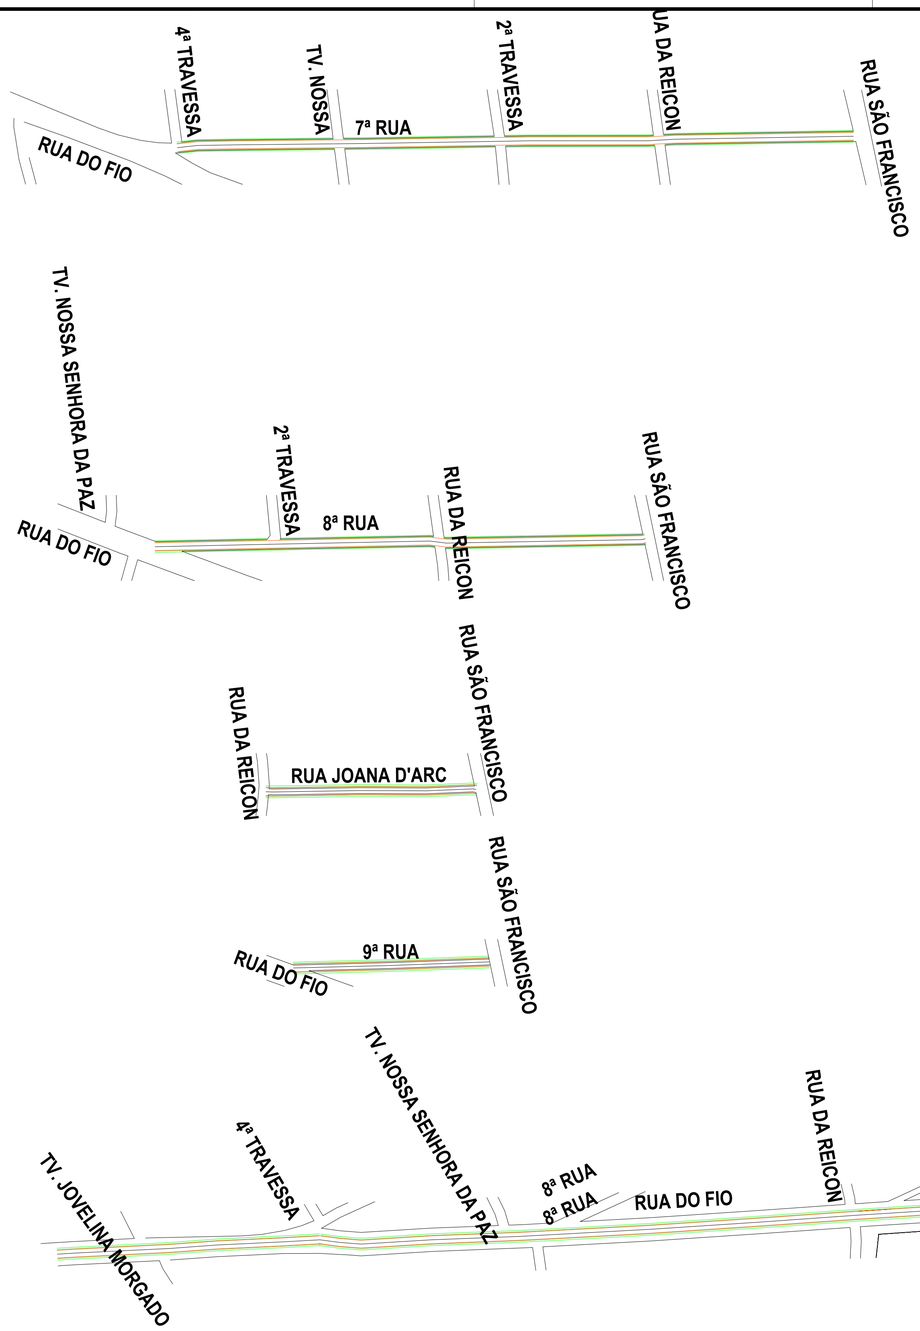

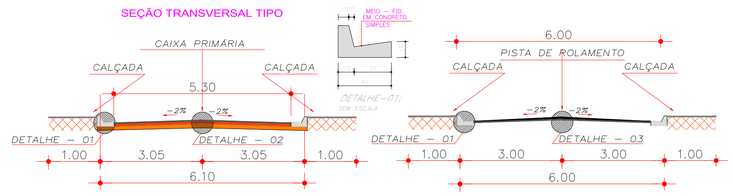

LUIZ ALBERTO DE SOUZA DOS SANTOS:67186564291

Assinado de forma digital por LUIZ ALBERTO DE SOUZA DOS SANTOS:67186564291
Dados: 2026.06.11 15:34:54 -03'00'

Projeto de Infraestrutura Urbana
BAIRRO NOVO

INFRAESTRUTURA

TRAÇADO HORIZONTAL - BAIRRO NOVO

Responsável Projeto: Prefeitura de Marituba

DESENHO:

CALCULO:

DATA:

ESCALA: 1/1500_ 1/1250_/125

PRANCHA 04/04