


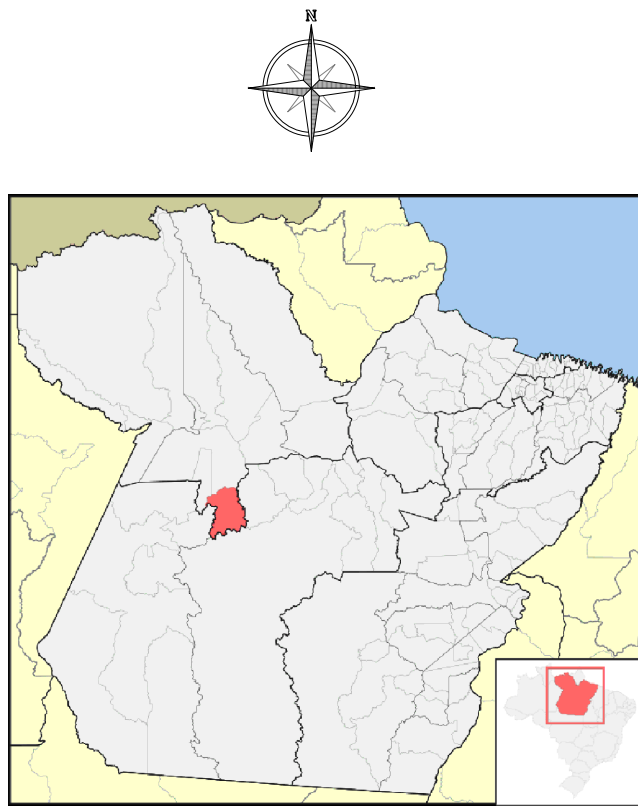

Limite Municipal (fonte IBGE)
S/Escala



Mapa Geral da Sede do Município
Escala 1/1000



PLACAS/PA

COORDENADAS GEOGRÁFICAS (graus, minutos, segundos)		
— SETOR 1	LATITUDE	LONGITUDE
Captção e Reservação: R. Nª Srª Aparecida Lote nº 06 da Quadra 142, Bairro São Francisco	3°52'6.42"S	54°12'38.26"O

COORDENADAS GEOGRÁFICAS (graus, minutos, segundos)		
— SETOR 2	LATITUDE	LONGITUDE
Captção e Reservação: Tv. Astolfo Duta, Lote nº 03 e 04, Qd 123, Bairro São Francisco	3°52'28.45"S	54°12'25.81"O

NOTAS

- MEDIDAS EM METROS;
 - VERIFICAR DETALHES CONSTRUTIVOS
 - EM CASO DE CONFLITO DE INFORMAÇÕES ENTRE O PROJETO GRÁFICO E O MEMORIAL DESCRITIVO, PREVALECE A INFORMAÇÃO CONTIDA NOS DESENHOS;
 - NBR 9050/20 - NORMA DE ACESSIBILIDADE.
 - LEI DE INCLUSÃO DA PESSOA COM DEFICIÊNCIA Nº 13.146/2015.
 - LEI DE NORMAS GERAIS E CRITÉRIOS BÁSICOS PARA PROMOÇÃO DE ACESSIBILIDADE Nº 10.098/2000.
 - ALTERAÇÕES NESTE PROJETO SOMENTE COM AUTORIZAÇÃO EXPRESSA DO AUTOR
- REFERÊNCIAS:
- PLANILHA DE QUANTITATIVOS
 - MEMORIAL DESCRITIVO E ESPECIFICAÇÕES TÉCNICAS

João Paulo C. do Nascimento
JOÃO PAULO COELHO DO NASCIMENTO
CREA: 0417332173 AM 922846-PA

PROJETOS
APROVADOS
17/10/25

PROPRIETÁRIO:

PREFEITURA MUNICIPAL DE PLACAS

Documento assinado digitalmente
gov.br YASMIN PEREIRA DOS SANTOS
Data: 17/05/2025 09:36:44 -0300
Verifique em <https://validar.idi.gov.br>

RESPONSÁVEL TÉCNICO:

YASMIN PEREIRA DOS SANTOS
ENGENHEIRA AMBIENTAL E SANITARISTA CREA-PA: 1523050608



Mapa de Situação - Setor 1
S/Escala

