


CORTE A - A

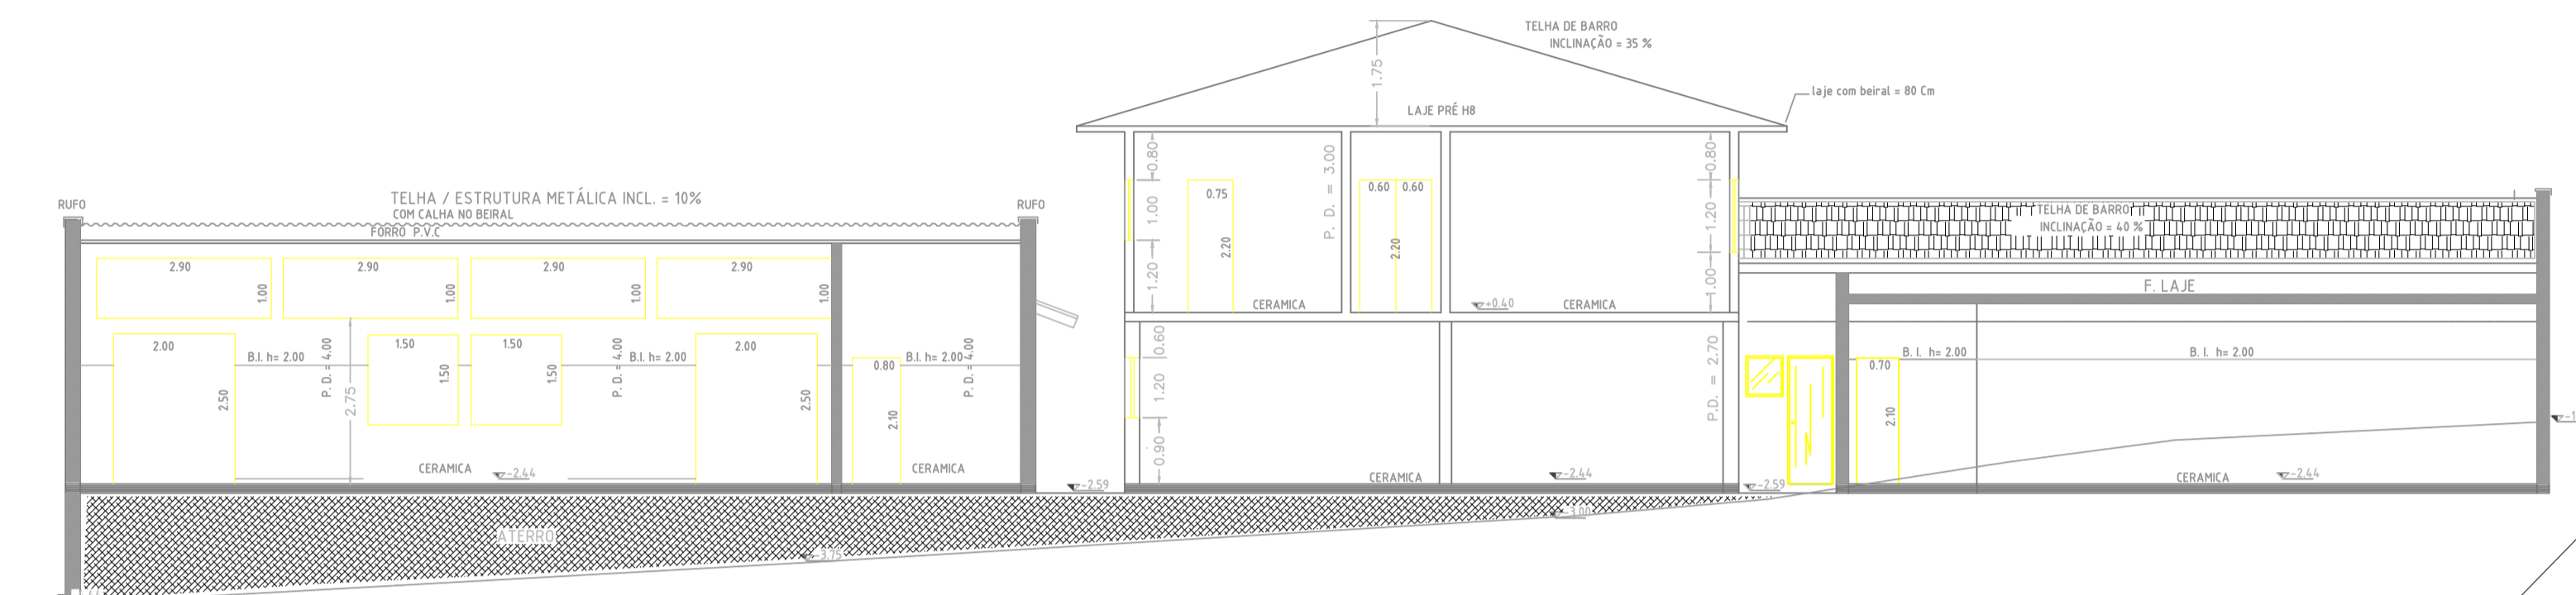


CORTE B - B



FACHADA

RUA MANOEL NOVAES


PERGOLADO DE MADEIRA ESCADAS EXTERNAS

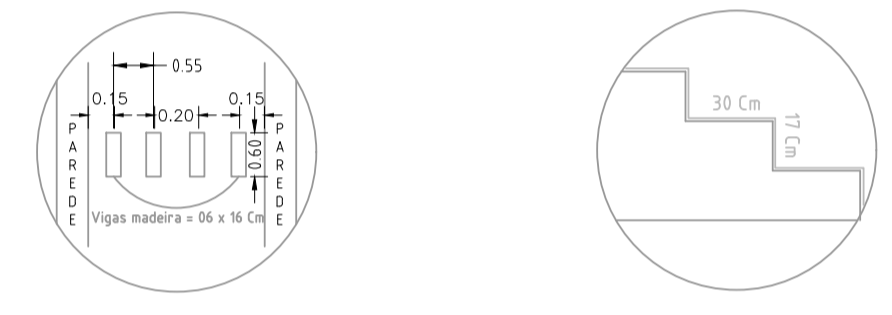

DETAILHES S/ ESCALA ESCADA / DETALHES ESCALA 1:25




PRATILHEIRAS / DETALHES

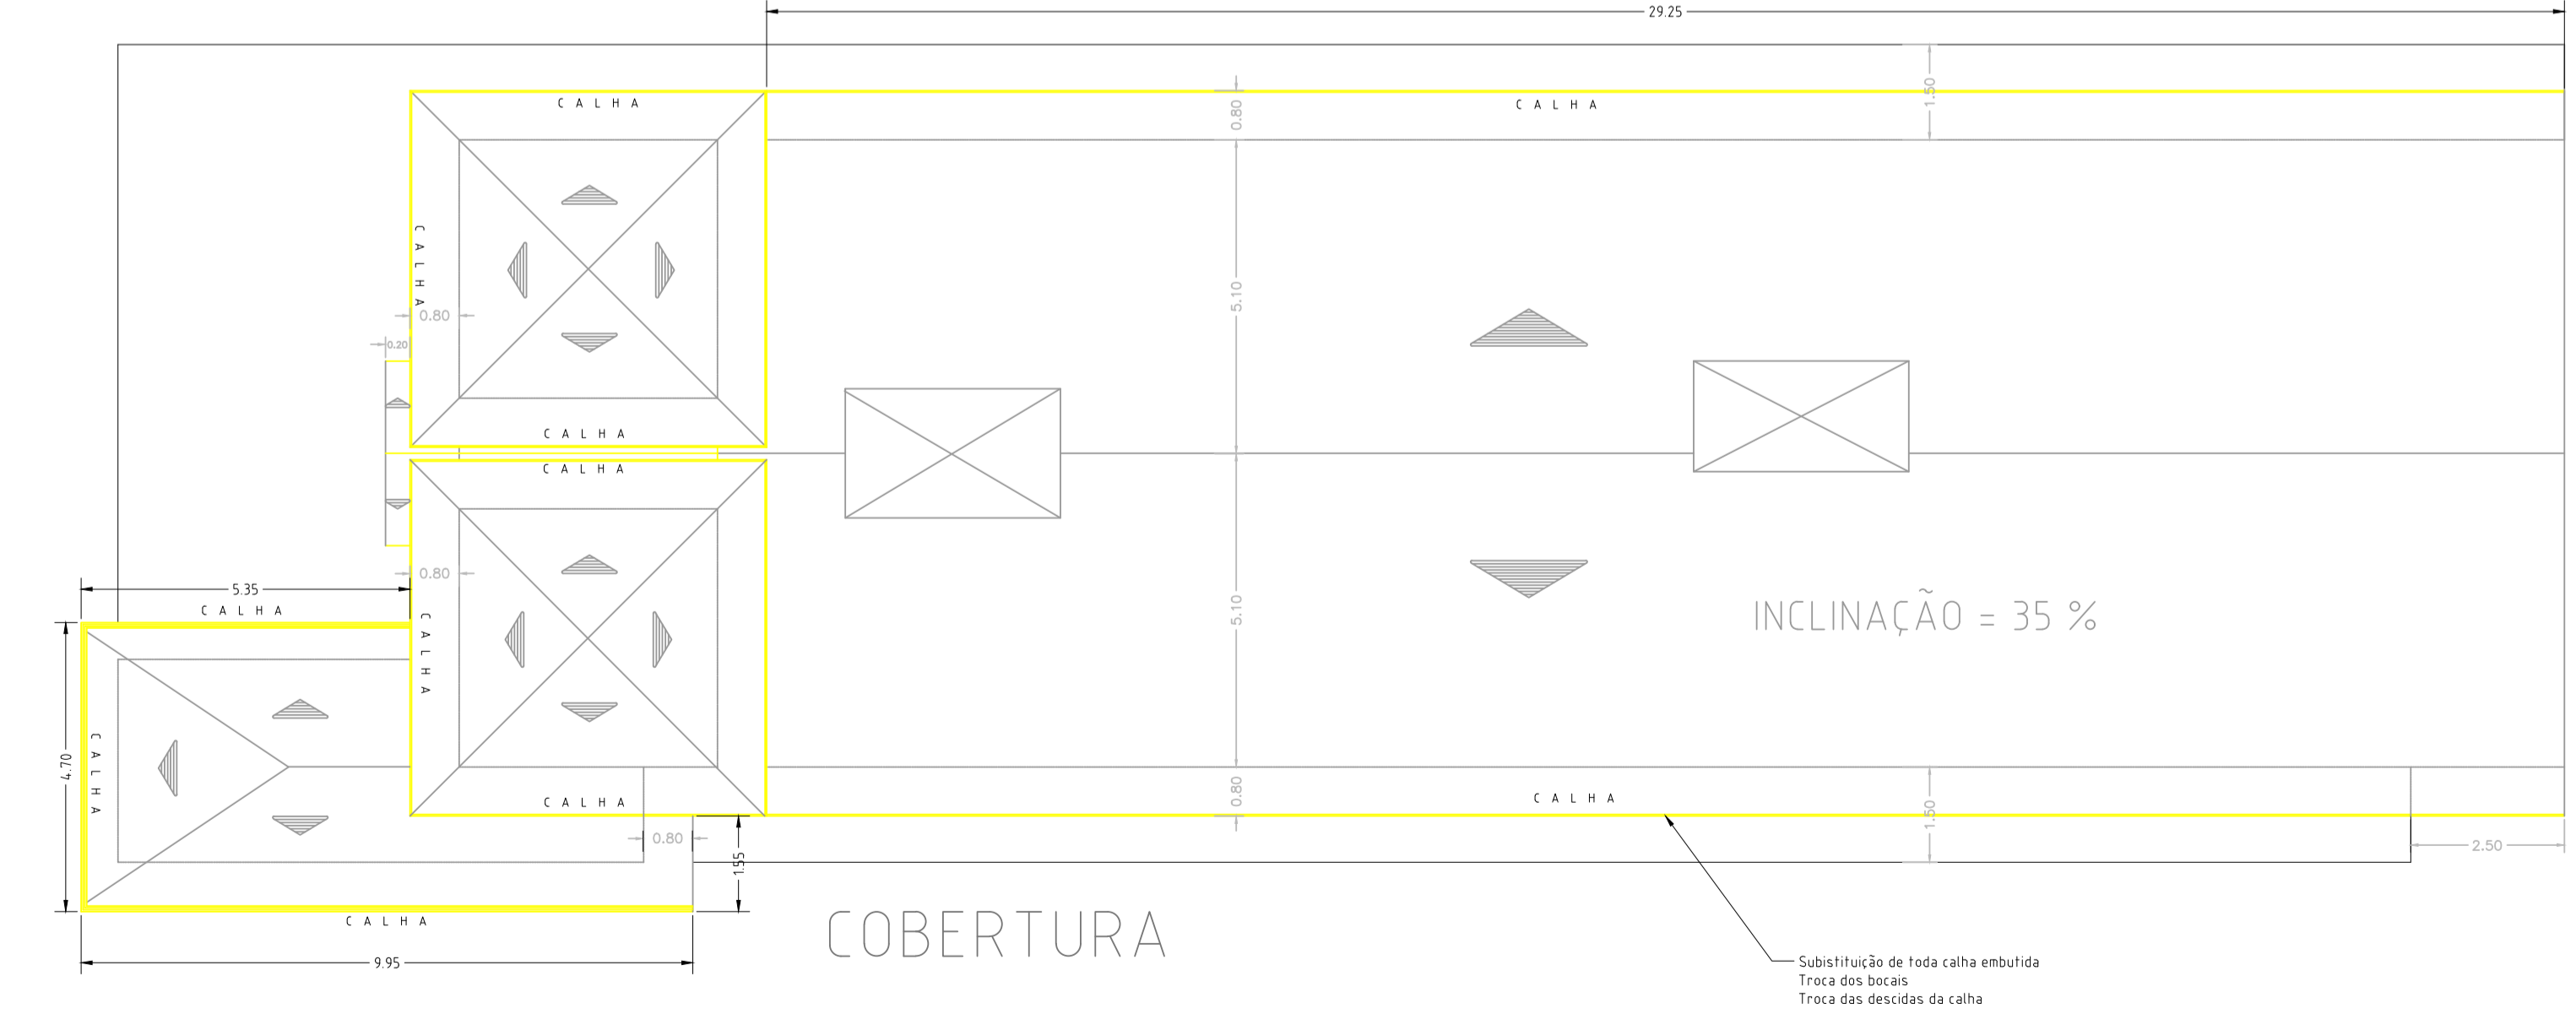


COBERTURA

Substituição de toda calha embutida
Troca das bocas
Troca das descidas da calha

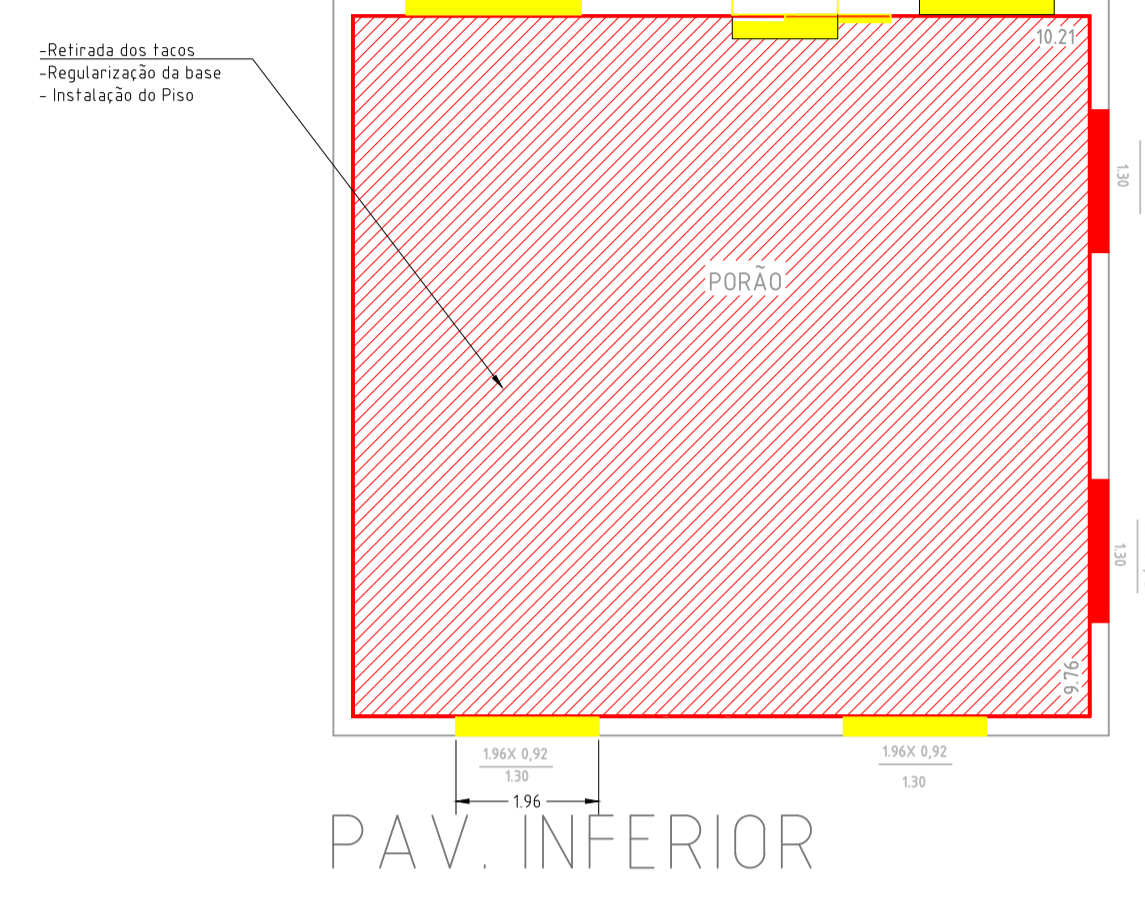

PAV. INFERIOR

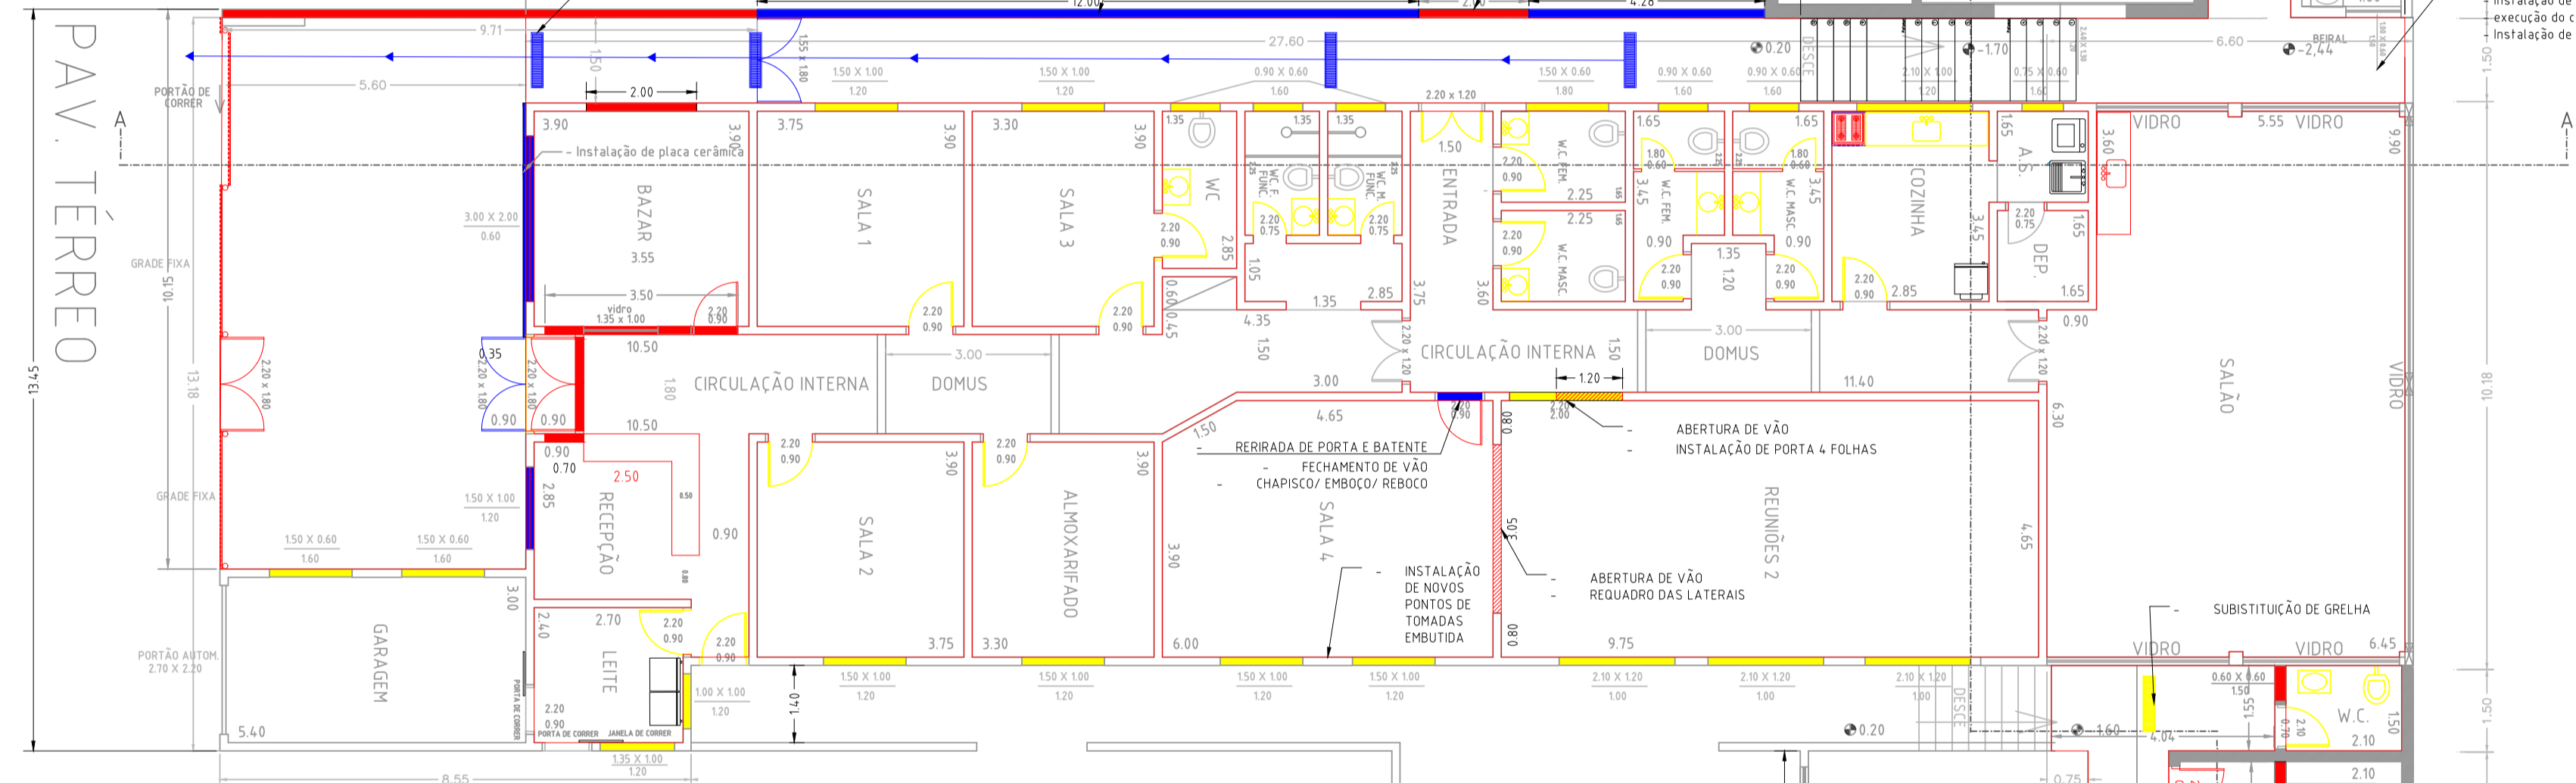

PAV. TÉRREO

Nota Técnica

Revestimento Cerâmico
Será realizada a substituição integral do revestimento cerâmico de todos os pisos das áreas internas e externas, conforme especificações técnicas do projeto. A nova cerâmica deverá atender aos critérios de resistência, antiderrapante e estética definidos.


Pintura Geral
Todo o edifício será contemplado com nova pintura, abrangendo áreas internas e externas. Antes da aplicação da tinta, deverão ser executados os serviços de preparação das superfícies, incluindo limpeza, correção de imperfeições, lixamento e aplicação de selador, conforme necessidade.

Teste e Aprovação de Cores
Deverão ser apresentados testes (amostras físicas) das cores propostas para as superfícies internas e externas. A execução final será autorizada somente após aprovação formal pela equipe técnica responsável ou cliente.

Instalações Elétricas - Componentes Visíveis
Todas as lâmpadas, interruptores e tomadas existentes deverão ser substituídos por novos componentes, compatíveis com o padrão atual de segurança e estética. A instalação deve ser feita por profissional habilitado, seguindo as normas da ABNT (NBR 5410) e demais exigências técnicas.

Considerações Gerais
Todos os materiais utilizados devem possuir certificação técnica e qualidade comprovada. Os serviços devem ser realizados por profissionais qualificados, com acompanhamento técnico.

A segurança do local de obra deve ser garantida durante toda a execução, conforme normas de segurança do Trabalho (NR-18).

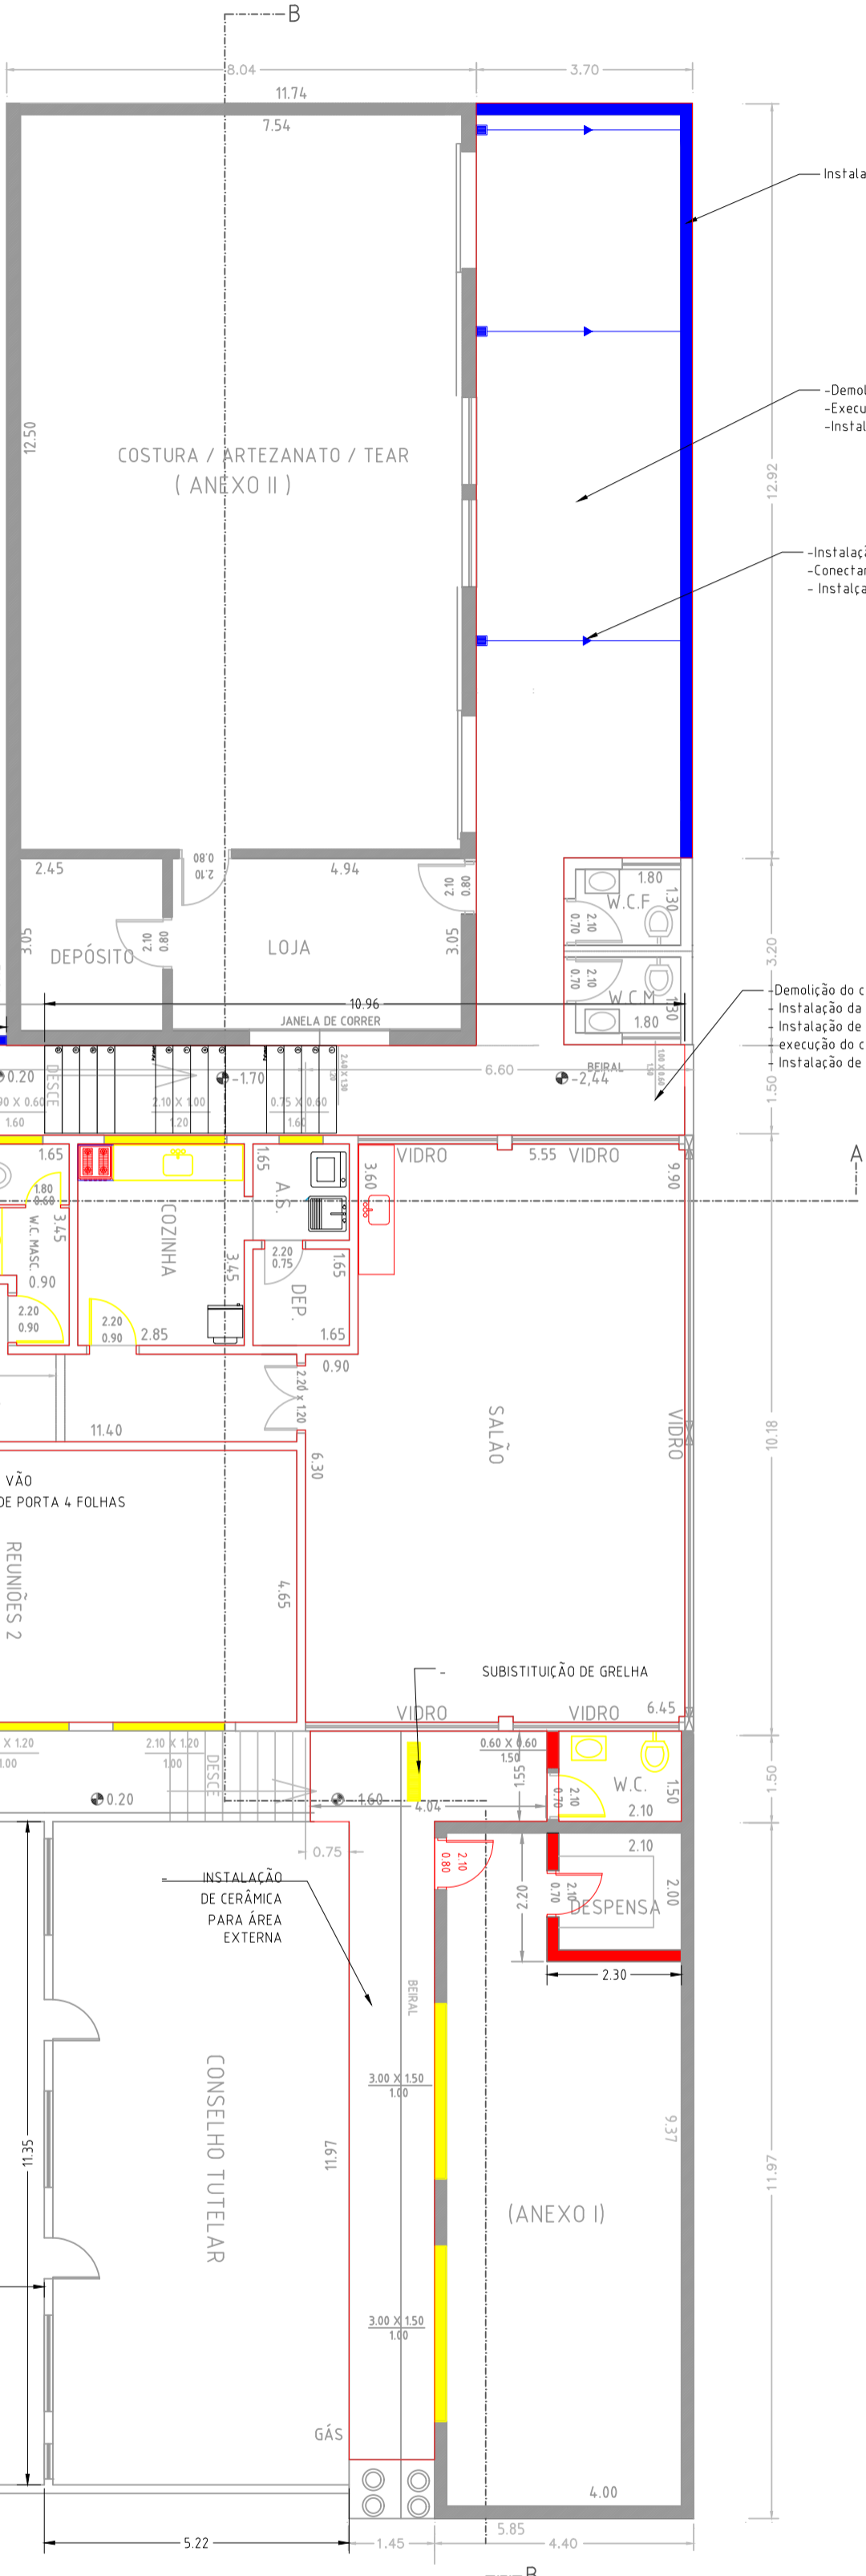


ANEXO I

LEGENDA

	Á CONSTRUIR
	Á DEMOLIR
	Á SUBSTITUIR

DENOMINAÇÃO	PROJETO BÁSICO DE REFORMA	FOLHA	01/02	
LOCAL	RUA MANOEL NOVAES, 526, CENTRO, JUMIRIM-SP	ANEXO	01	
REFERÊNCIA	PREFEITURA MUNICIPAL DE JUMIRIM-SP	REVISÃO	00 PADRÃO A1	
TÍTULO	PROJETO DE REFORMA DO CRAS	DATA	ABRIL/2025	
			ESCALA	1:100

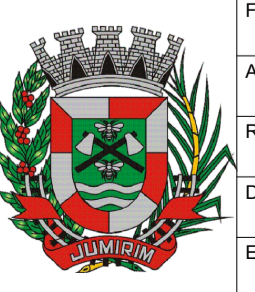

MIRELLE KELLER LOPES MAREGA
ENGENHEIRA CIVIL - CREA-SP: 5070820628