
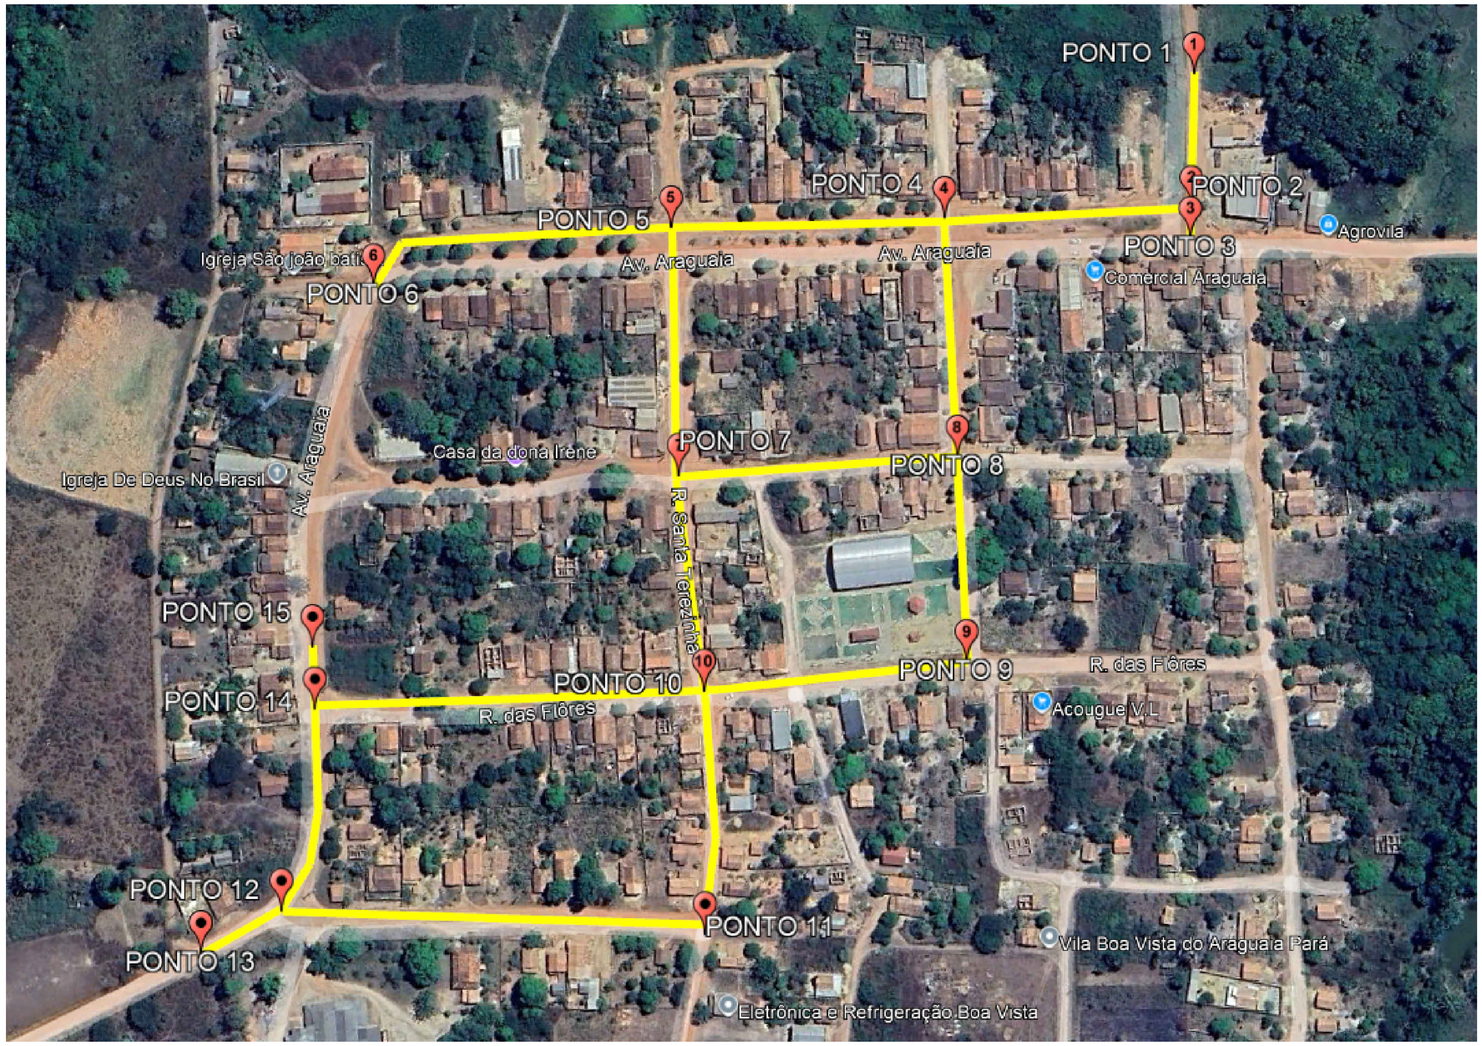



DETALHAMENTO DE
GUIA(MEIO-FIO), SARJETA E CALÇADA

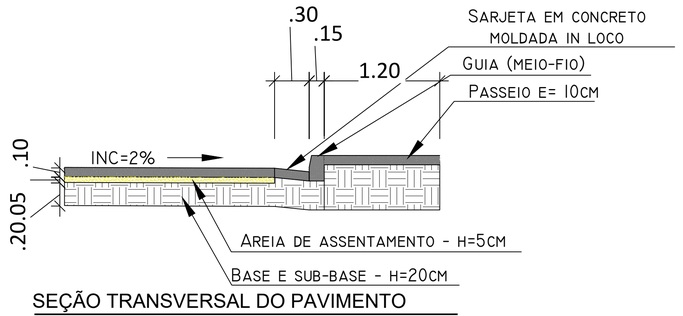

SEÇÃO TRANSVERSAL DO PAVIMENTO

ESCALA
1:25

DETALHAMENTO DA PAVIMENTAÇÃO: AVENIDA ARAGUAIA, RUA DAS FLORES, RUA DAS MANGUEIRAS, RUA SANTA TEREZINHA,RUA SAIDA PARA PIÇARRA, RUA DA CERAMICA – VILA BOA VISTA PIÇARRA

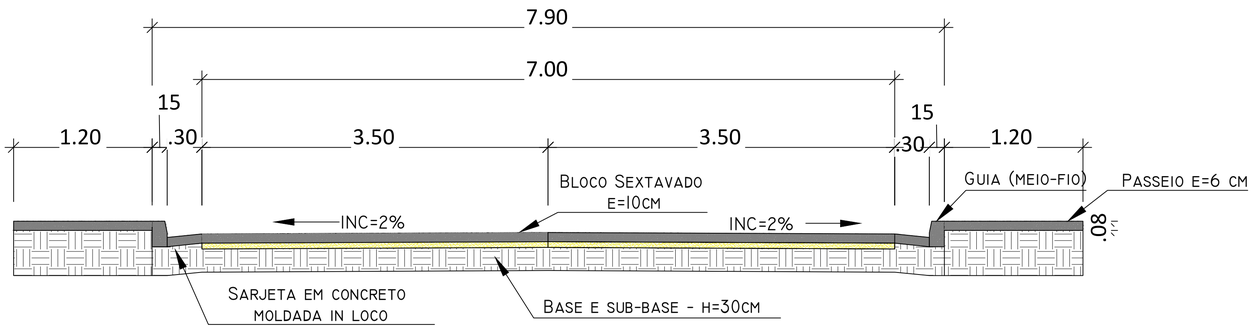

SEÇÃO TRANSVERSAL DO PAVIMENTO

ESCALA
1:25

SECRETARIA MUNICIPAL DE GESTÃO E PLANEJAMENTO

GOVERNO DE PIÇARRA
AQUI O PROGRESSO É REALIDADE

PROJETO

PROJETO
PAVIMENTAÇÃO

PROPRIETÁRIO: PREFEITURA MUNICIPAL DE PIÇARRA /PA
CNPJ: 01.612.163/0001-98

ENDEREÇO DA OBRA: VILA BOA VISTA, MUNICIPIO DE PICARRA-PA
PIÇARRA - Pará
CEP: 68575-000

CONTEÚDO:
MAPA ILUMINADO
SEÇÃO TRANSVERSAL

QUADRO DE AREAS M2:

AVENIDA ARAGUAIA	2842,00
AVENIDA ARAGUAIA	1190,00
RUA DAS FLORES	1540,00
RUA DAS MANGUEIRAS	938,00
RUA SANTA TEREZINHA	2100,00
RUA SAIDA PARA PIÇARRA	490,00
RUA DA CERAMICA	1470,00

ÁREA TOTAL DA PAVIMENTAÇÃO DAS VIAS
10570,00 m2

ASSINATURAS:
PROPRIETÁRIO:

A.R.T - AUTORIA:
MARINALDO DE DEUS NEGREIROS:00603704247
Assinado de forma digital por MARINALDO DE DEUS NEGREIROS:00603704247 Dados: 2026.06.23 13:33:44 -03'00'
Marinaldo de Deus Negreiros
CREA PA - 2418719421

DATA: MARÇO/2024	PRANCHA	ESCALA	ELABORAÇÃO:
REVISÃO Nº ASS	01/02	indicada Medidas: M	

* DIREITOS RESERVADOS - LEI 5772 DE 21/12/71.
A ALTERAÇÃO DESTE PROJETO EXIME SEU AUTOR DE QUAISQUER RESPONSABILIDADES POSTERIORES

FORMATO A0