



DETALHAMENTO DE
GUIA(MEIO-FIO), SARJETA E CALÇADA

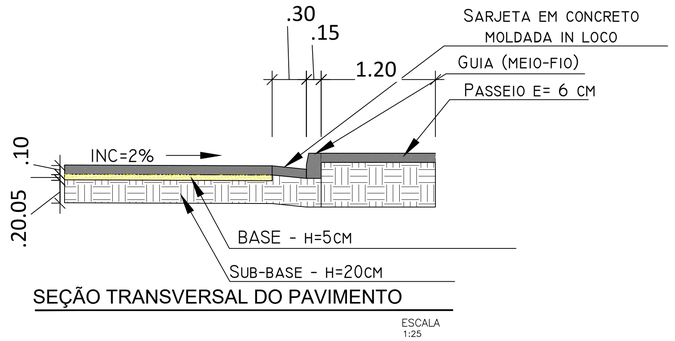

SEÇÃO TRANSVERSAL DO PAVIMENTO

ESCALA
1:25

DETALHAMENTO DA PAVIMENTAÇÃO: RUA UM, RUA DOIS, RUA TRÊS E RUA QUATRO – CENTRO PIÇARRA

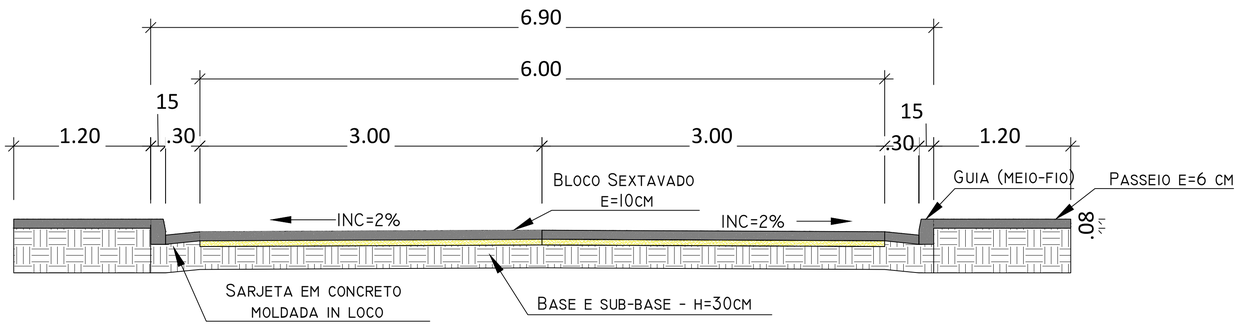

SEÇÃO TRANSVERSAL DO PAVIMENTO

ESCALA
1:25

SECRETARIA MUNICIPAL DE
GESTÃO E PLANEJAMENTO

GOVERNO DE
PIÇARRA
AQUI O PROGRESSO É REALIDADE

PROJETO

PROJETO
PAVIMENTAÇÃO

PROPRIETÁRIO: PREFEITURA MUNICIPAL DE PIÇARRA /PA
CNPJ: 01.612.163/0001-98

ENDEREÇO DA OBRA: PIÇARRA CENTRO, MUNICIPIO DE PICARRA-PA
PIÇARRA - Pará
CEP: 68575-000

CONTEÚDO:
MAPA ILUMINADO
SEÇÃO TRANSVERSAL

QUADRO DE AREAS M2:

RUA UM	540,00
RUA DOIS	480,00
RUA TRÊS	558,00
RUA QUATRO	840,00

ÁREA TOTAL DA PAVIMENTAÇÃO DAS VIAS
2418,00 m2

ASSINATURAS:
PROPRIETÁRIO:

A.R.T - AUTORIA:
MARINALDO DE DEUS NEGREIROS:00603704 247
Assinado de forma digital por MARINALDO DE DEUS NEGREIROS:00603704247 Dados: 2026.06.23 13:34:27 -03'00'
Marinaldo de Deus Negreiros
CREA PA - 2418719421

DATA: MARÇO/2024	PRANCHA	ESCALA	ELABORAÇÃO:
REVISÃO Nº ASS	02/02	indicada Medidas: M	

* DIREITOS RESERVADOS - LEI 5772 DE 21/12/71.
A ALTERAÇÃO DESTE PROJETO EXIME SEU AUTOR DE QUAISQUER RESPONSABILIDADES POSTERIORES

FORMATO A0