
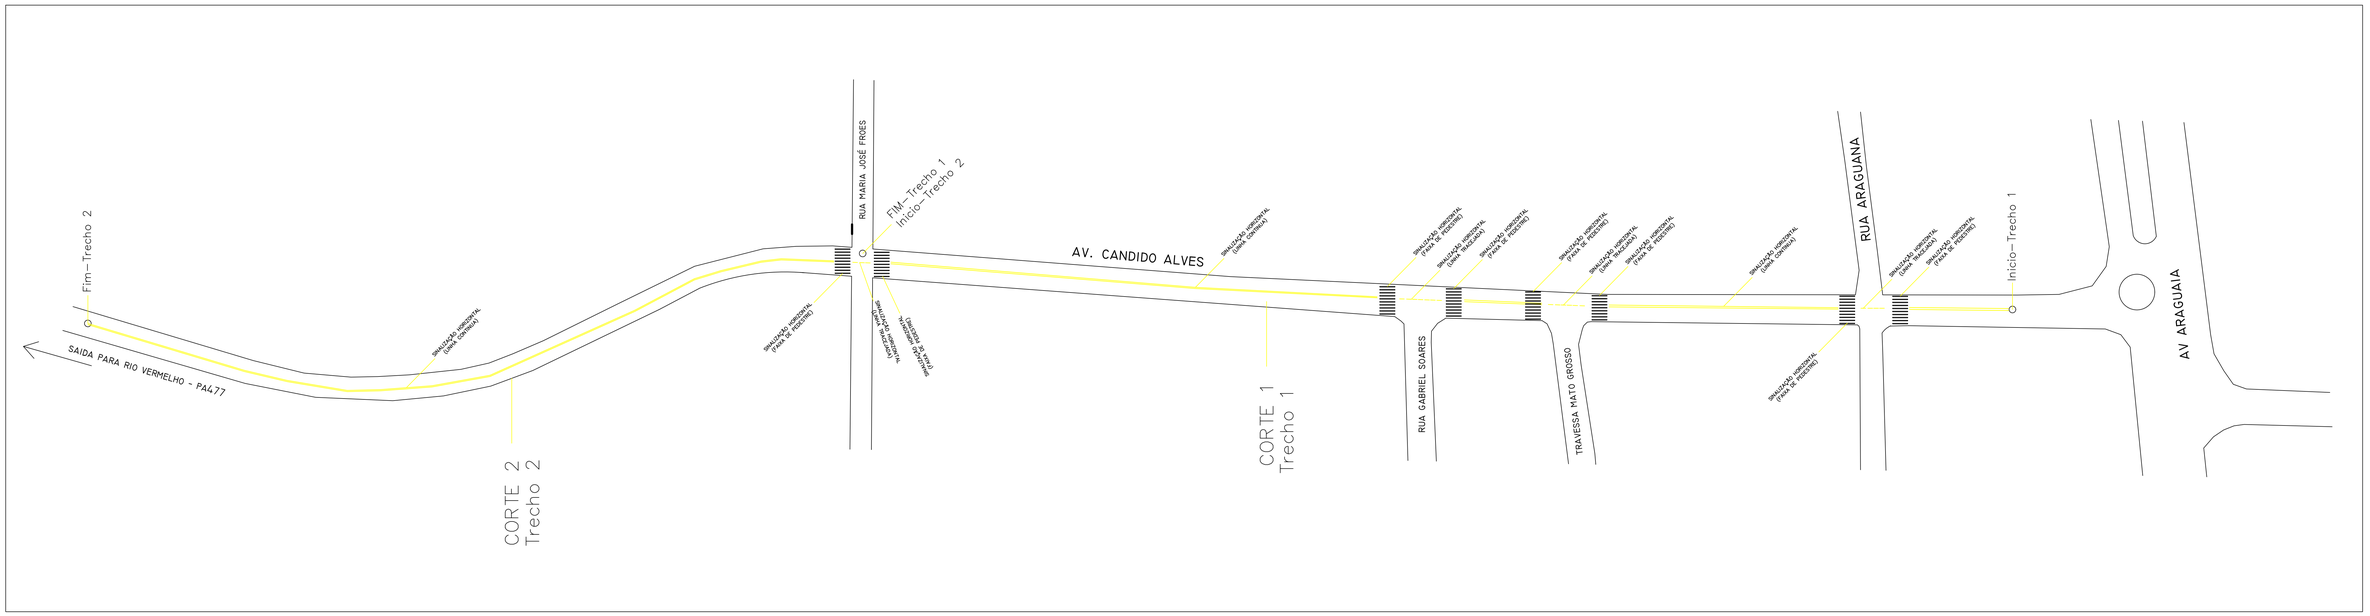



# PLANTA BAIXA


Sem escala

**DETALHAMENTO DA PAVIMENTAÇÃO:** AVENIDA CANDIDO ALVES – CENTRO PIÇARRA

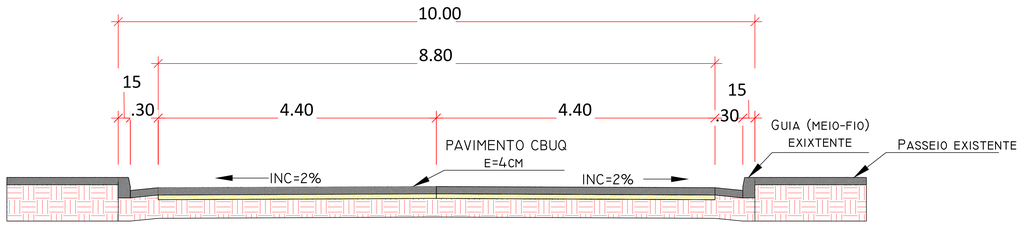



Corte Trecho 1:
PERFIL DA RUA
Recape sobre asfalto existente


**DETALHAMENTO DA PAVIMENTAÇÃO:** AVENIDA CANDIDO ALVES – CENTRO PIÇARRA

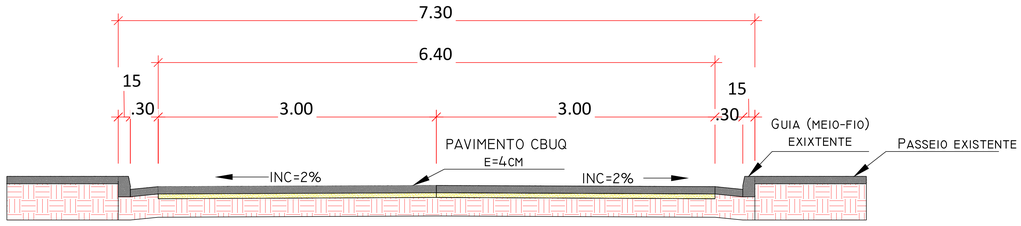


CorteTrecho 2:
PERFIL DA RUA
Recape sobre asfalto existente

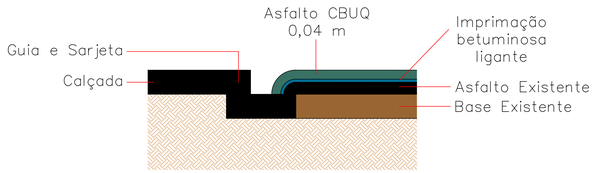


Detalhe pavimento:
PERFIL DA RUA
Recape sobre asfalto existente

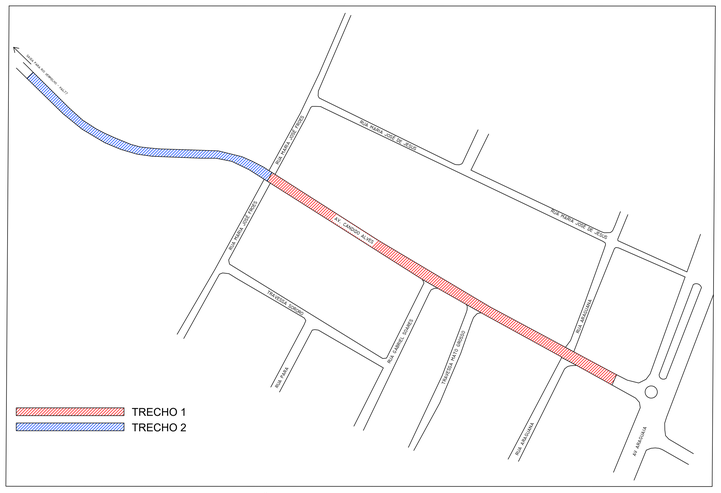


# PLANTA DE LOCAÇÃO

Sem escala

SECRETARIA MUNICIPAL DE GESTÃO E PLANEJAMENTO

GOVERNO DE PIÇARRA
AQUI O PROGRESSO É REALIDADE

## PROJETO

**PROJETO**
**RECAPEMENTO**

| | |
|---|---|
| PROPRIETÁRIO: | PREFEITURA MUNICIPAL DE PIÇARRA /PA<br>CNPJ: 01.612.163/0001-98 |
| ENDEREÇO DA OBRA: | PIÇARRA CENTRO, MUNICIPIO DE PICARRA-PA<br>PIÇARRA - Pará<br>CEP: 68575-000 |

CONTEÚDO:
- PLANTA BAIXA
- CORTE TRECHO 1
- CORTE TRECHO 2
- PLANTA DE LOCAÇÃO
- DETALHE PAVIMENTO

QUADRO DE AREAS M2:

| | |
|---|---|
| TRECHO 1 | 310,00 |
| TRECHO 2 | 250,00 |

ÁREA TOTAL DA PAVIMENTAÇÃO DAS VIAS
**4670,00 m2**

ASSINATURAS:
PROPRIETARIO:

A.R.T - AUTORIA:

Marinaldo de Deus Negreiros
CREA PA - 2418719421

MARINALDO DE DEUS NEGREIROS:00603704247
Assinado de forma digital por MARINALDO DE DEUS NEGREIROS:00603704247
Dados: 2026.08.13 10:46:41 -03'00'

| | | | |
|---|---|---|---|
| DATA: JUNHO/2026 | PRANCHA | ESCALA | ELABORAÇÃO: |
| REVISÃO Nº | 01/01 | indicada | |
| ASS | | Medidas: M | |

* DIREITOS RESERVADOS - LEI 9.610 DE 19/02/98
A ALTERAÇÃO DESTE PROJETO EXIME SEU AUTOR DE QUAISQUER RESPONSABILIDADES POSTERIORES

FORMATO A0