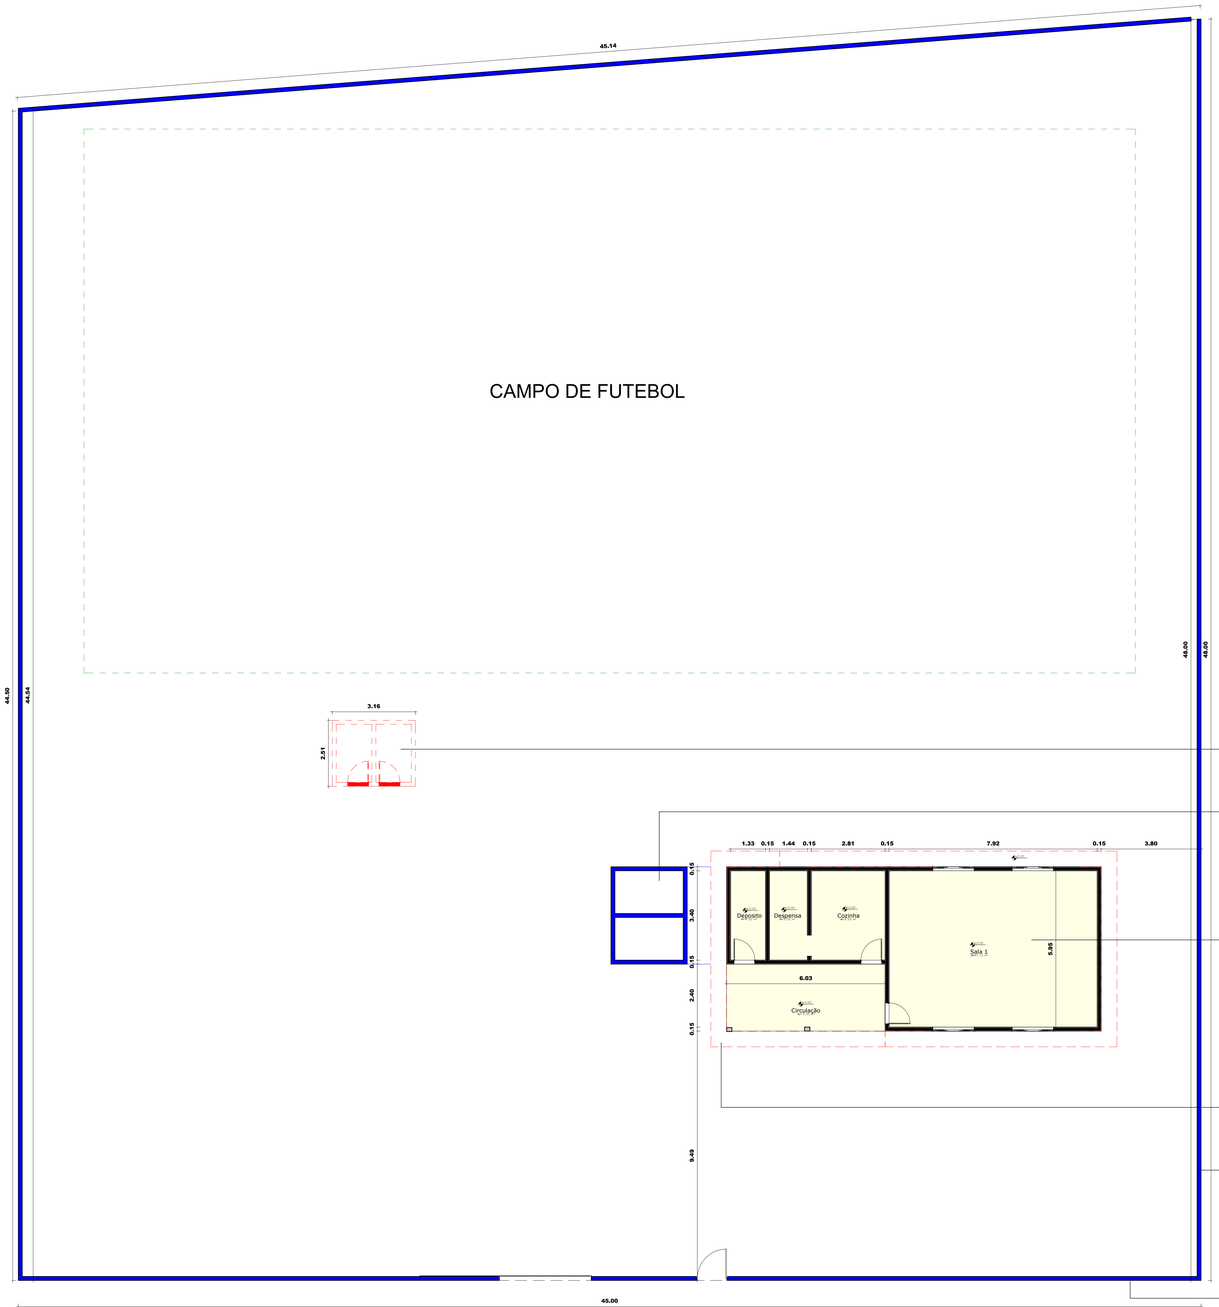

Planta Baixa - Reforma
ESCALA: 1 : 75

LEGENDA	
MANTER	
DEMOLIR	
CONSTRUIR	



Localização
ESCALA: 1 : 100

- DEMOLIÇÃO TOTAL DOS BANHEIROS

- CONSTRUÇÃO DE DOIS NOVOS BANHEIROS;
- BANHEIROS ADAPTADOS PARA PNE;
- MASCULINO E FEMININO;
- REVESTIMENTO CERAMICO NOS PISOS E PAREDES;

- MANTER E REFORMAR SALA 1;
- RETIRAR E TROCAR FORRO EM GERAL;
- RETIRAR E TROCAR TODAS AS PORTAS;
- AS PORTAS SERÃO NOVAS E EM MADEIRA OU ALUMINO;
- MANTER PISOS EXISTENTES.

- DEMOLIÇÃO TOTAL DAS CALÇADAS PARA ADAPTAR NOS NIVEIS DA EDIFICAÇÃO E TAMBEM PARA RECEBER A RAMPA DE ACESSIBILIDADE;

- MURO EM TODA EXTENSÃO DO TERRENO;
- ALTURA 2,5 M.

- MURO COM PORTOES EM METALON;
- GRADIL NA PARTE FRONTAL DO MURO.

SECRETARIA MUNICIPAL DE GESTÃO E PLANEJAMENTO

GOVERNO DE PIÇARRA
AQUI O PROGRESSO É REALIDADE

PROJETO ARQUITETÔNICO

REFORMA, ADEQUAÇÃO E AMPLIAÇÃO DA EMEF. LEOPOLDO NUNES

LOCALIZAÇÃO: VILA NOVA ALIANÇA - ZONA RURAL - PIÇARRA PARÁ

RESPONSÁVEL TÉCNICO:

MARINALDO DE DEUS NEGREIROS:00603704247
Assinado de forma digital por MARINALDO DE DEUS NEGREIROS:00603704247
Dados: 2026.11.14 10:13:50 -03'00'

Eng. Marinaldo de Deus Negreiros
CREA - 2418719421

PROPRIETÁRIO:

Prefeitura Municipal de Piçarra
CNPJ 01.612.163/0001-98

RESUMO DE AREAS

Área do Terreno: 2081,25 m²

Área Construida:

Notas:

ASSUNTO:

Planta baixa - Reforma; Legenda de construção; Localização.

NOVEMBRO/2026

ESCALA INDICADA

ARQ - EMEF - LPN

FOLHA:

02.04