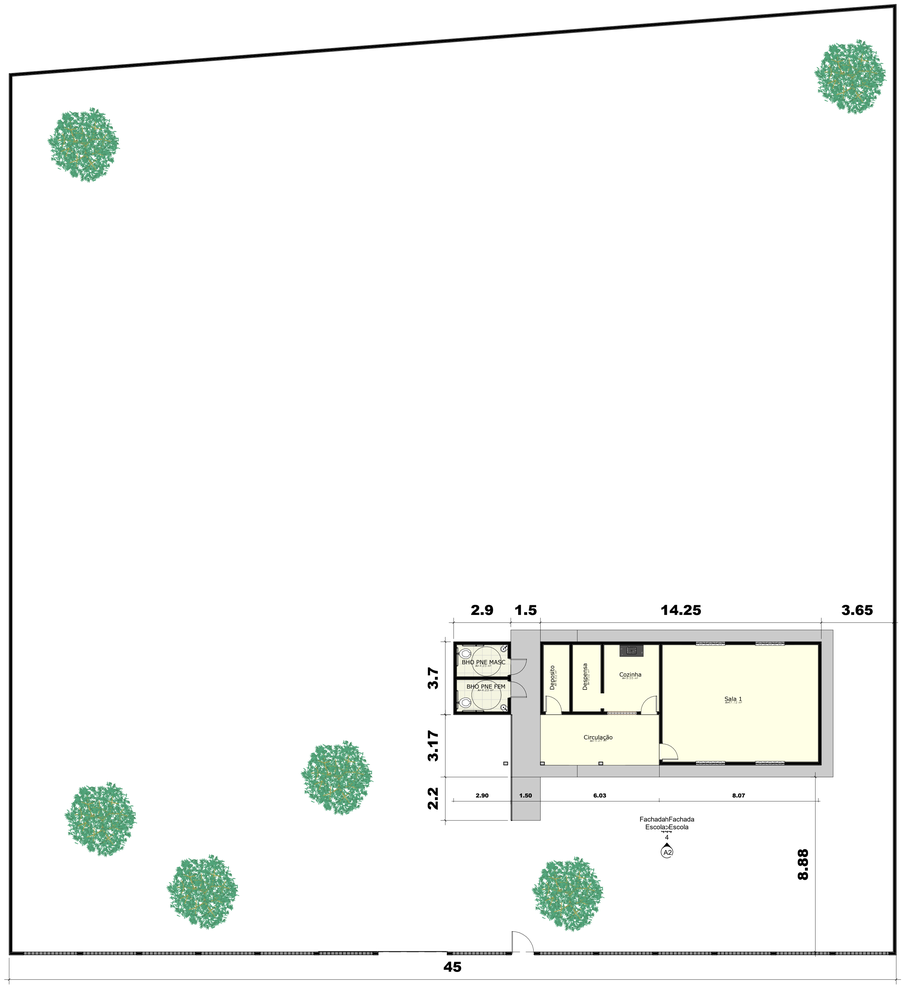

Planta Baixa - Geral terreno
ESCALA: 1 : 100

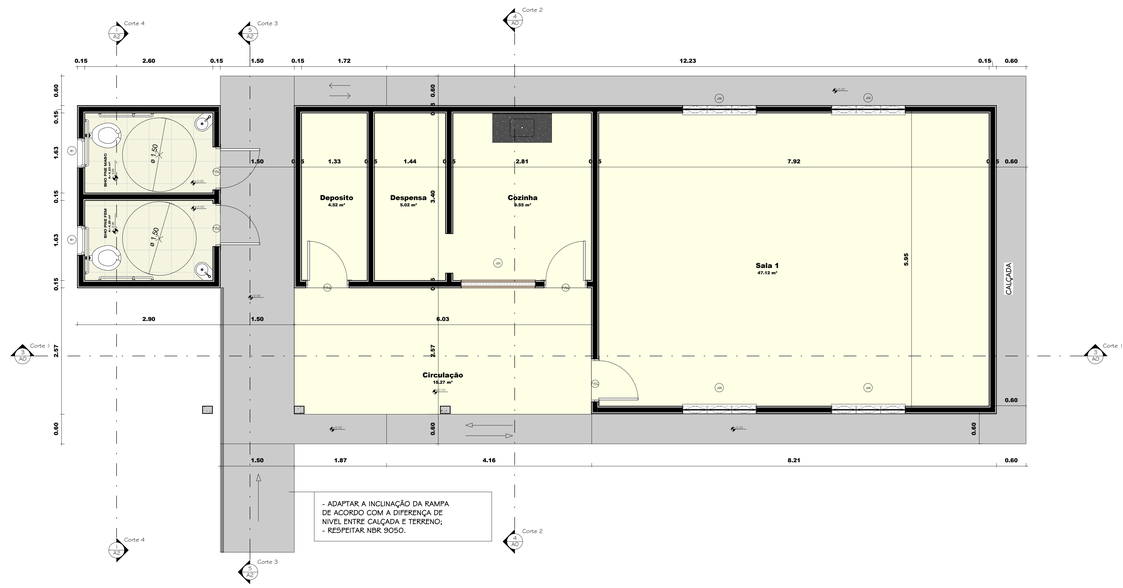

Planta Baixa - Proposto
ESCALA: 1 : 40

Janelas				
Tipo	Família	Qtd	Altura	Largura
B1	Janela 1 folha	2	0.40	0.60
J22	FamíliaBIM_Janela_guilhotina	1	1.00	1.50
J26	Janela Basculante	4	1.10	1.50

Portas				
Tipo	Família	Qtd	Altura	Largura
P39	Portão_metalico(1)	1	2.20	1.10
P8G	Porta de alumino (Abrir) - Modelo 1	5	2.10	0.80
P11G	Portão Metálico (Correr)	1	2.50	3.50

Telhado			
Modelo	Descrição	Área	Volume
Estrutura - Caibros		0.00 m²	
Estrutura - Ripas		0.00 m²	
Telha Fibrocimento		138.48 m²	6.92 m³
Total geral: 3		138.48 m²	

Tipos de Pisos				
Modelo	Descrição	Nível	Área	Volume
Piso Cimentado Desempenado		0.00	81.98 m²	4.10 m³
Piso Concreto		-0.02	36.14 m²	13.37 m³
PISO.CINT REVESTIMENTO CERÂMICO TIPO GRÉS 45X45		0.00	8.71 m²	0.17 m³
Total geral: 5			126.83 m²	17.65 m³

Forro				
Família	Material	Perimetro	Área	Altura
Forro composto	PVC	76.20	74.55 m²	2.80
Total geral: 6		76.20	74.55 m²	

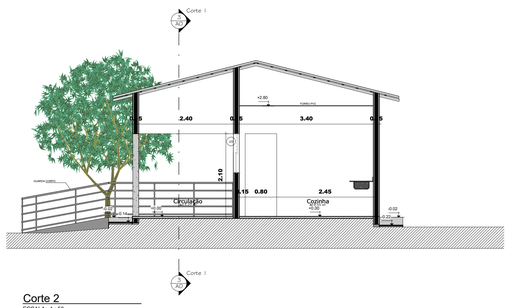

Corte 2
ESCALA: 1 : 50

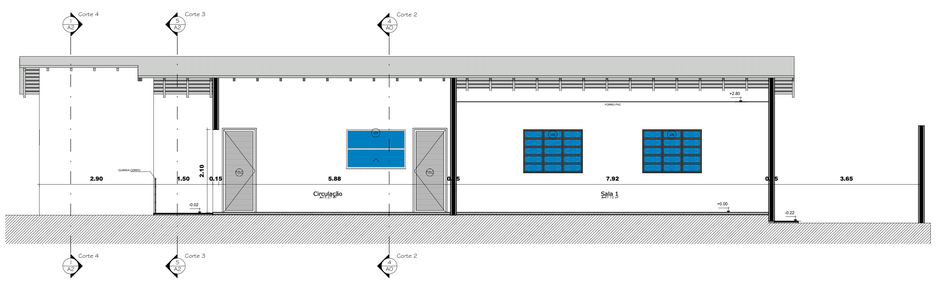

Corte 1
ESCALA: 1 : 50

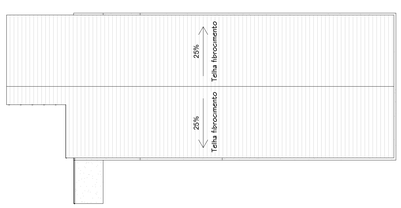

Vista de Cobertura
ESCALA: 1 : 100

SECRETARIA MUNICIPAL DE GESTÃO E PLANEJAMENTO

GOVERNO DE PIÇARRA
AQUI O PROGRESSO É REALIDADE

PROJETO ARQUITETÔNICO

REFORMA, ADEQUAÇÃO E AMPLIAÇÃO DA EMEF. LEOPOLDO NUNES

LOCALIZAÇÃO: VILA NOVA ALIANÇA - ZONA RURAL - PIÇARRA PARÁ

RESPONSÁVEL TÉCNICO:

MARINALDO DE DEUS NEGREIROS:00603704247
Assinado de forma digital por MARINALDO DE DEUS NEGREIROS:00603704247
Dados: 2026.11.14 10:17:59 -03'00'

Eng. Marinaldo de Deus Negreiros
CREA - 2418719421

PROPRIETÁRIO:

Prefeitura Municipal de Piçarra
CNPJ 01.612.163/0001-98

RESUMO DE AREAS

Área do Terreno: 2081,25 m²

Área Construida: 136,08 m²

Notas:

ASSUNTO:

Planta baixa - Geral Terreno;
Planta baixa proposta;
Corte 1 e 2;
Vista de cobertura;
Tabelas e quantitativos.

NOVEMBRO/2026

ESCALA INDICADA

ARQ - EMEF - LPN

FOLHA:

03.04