

Corte 4
ESCALA: 1 : 50

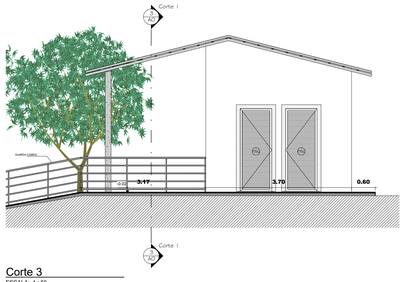

Corte 3
ESCALA: 1 : 50

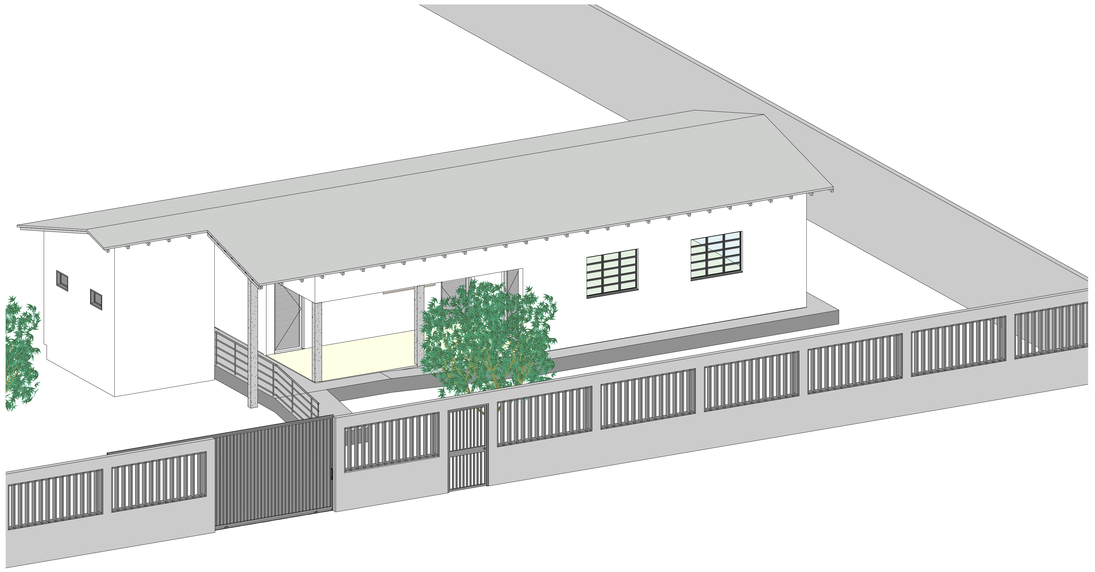

{3D}
ESCALA:

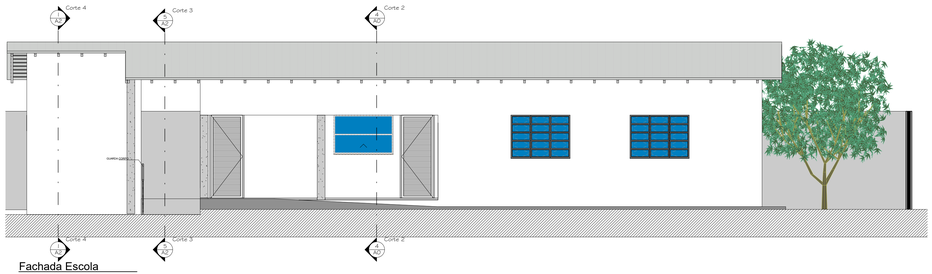

Fachada Escola
ESCALA: 1 : 50

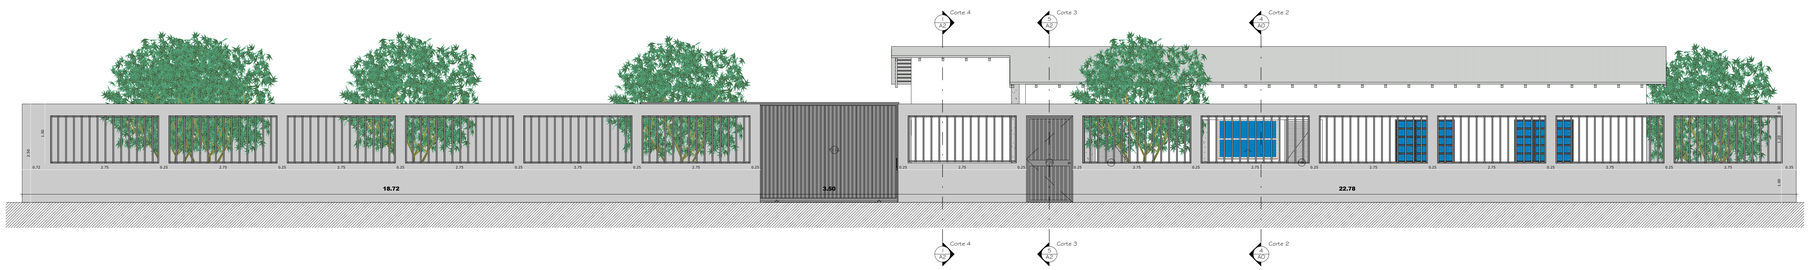

Fachada Muro
ESCALA: 1 : 50

SECRETARIA MUNICIPAL DE GESTÃO E PLANEJAMENTO

GOVERNO DE PIÇARRA
AQUI O PROGRESSO É REALIDADE

PROJETO ARQUITETÔNICO

REFORMA, ADEQUAÇÃO E AMPLIAÇÃO DA EMEF. LEOPOLDO NUNES

LOCALIZAÇÃO: VILA NOVA ALIANÇA - ZONA RURAL - PIÇARRA PARÁ

RESPONSÁVEL TÉCNICO:

MARINALDO DE DEUS NEGREIROS:00603704247

Assinado de forma digital por MARINALDO DE DEUS NEGREIROS:00603704247
Dados: 2026.11.14 10:19:00 -03'00'

Eng. Marinaldo de Deus Negreiros
CREA - 2418719421

PROPRIETÁRIO:

Prefeitura Municipal de Piçarra
CNPJ 01.612.163/0001-98

RESUMO DE AREAS

Área do Terreno: 2081,25 m²

Área Construida: 136,08 m²

Notas:

ASSUNTO:

Perspectiva 3D;
Corte 3 e 4;
Fachada Escola;
Fachada Muro.

NOVEMBRO/2026

ESCALA INDICADA

ARQ - EMEF - LPN

FOLHA:

04.04