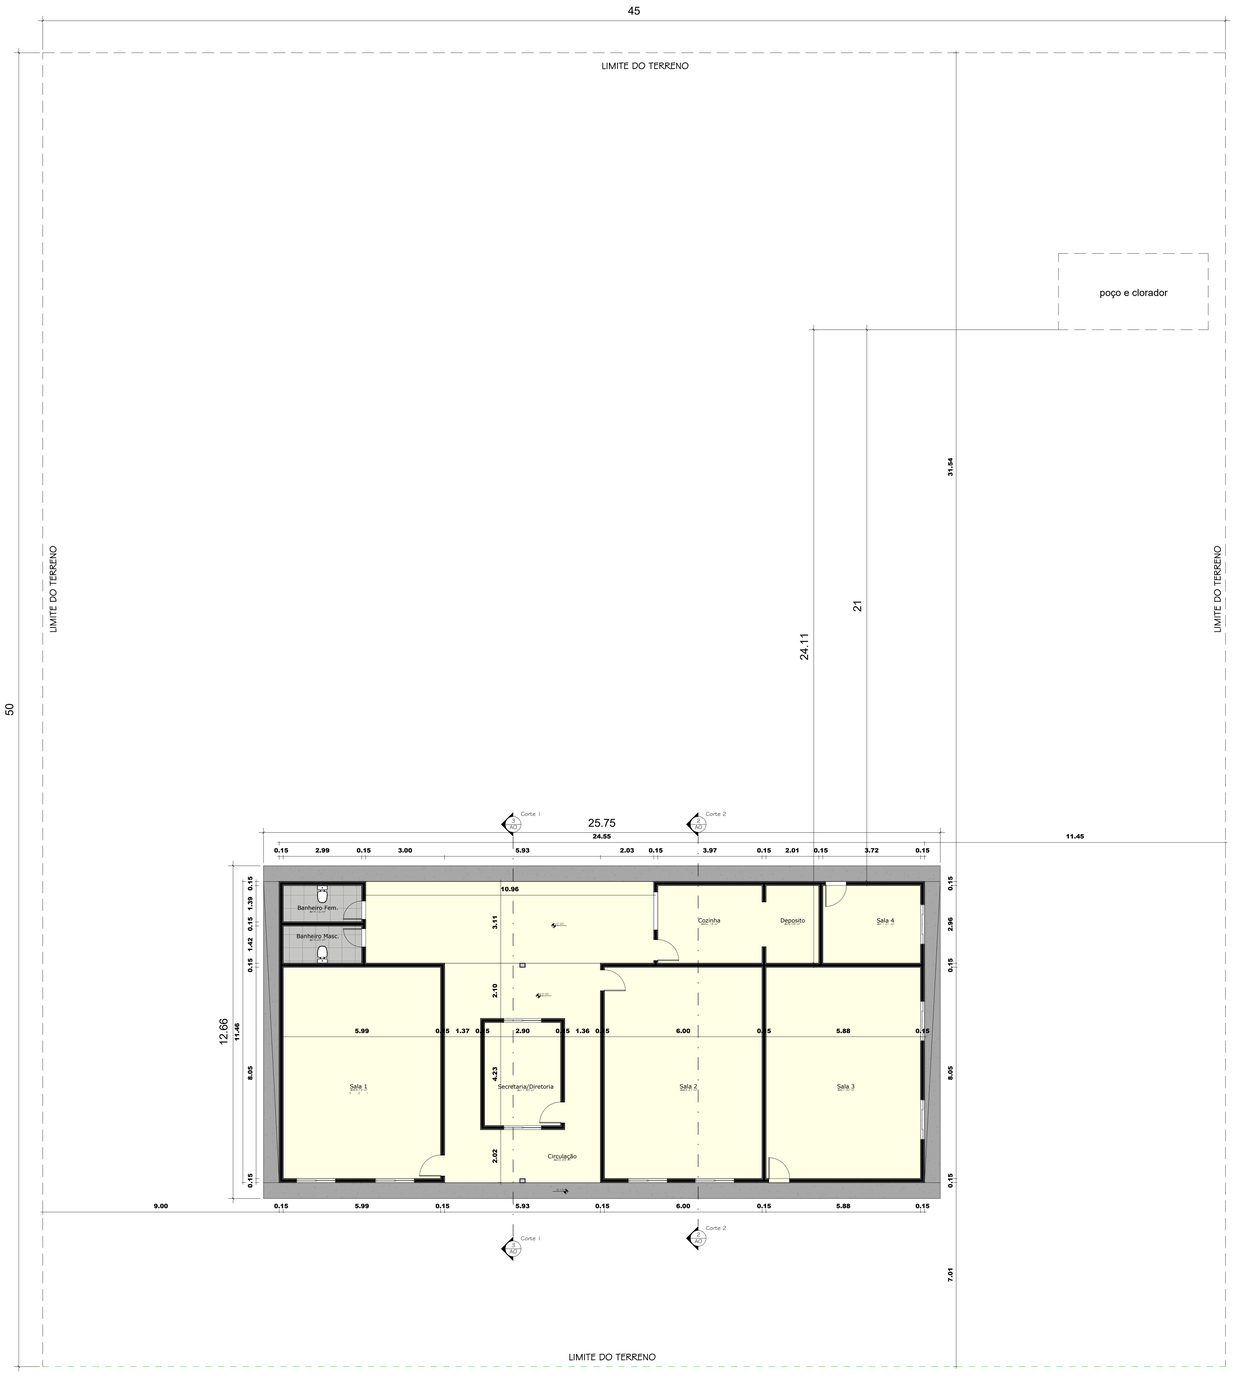

Planta Baixa - Existente
ESCALA: 1 : 75

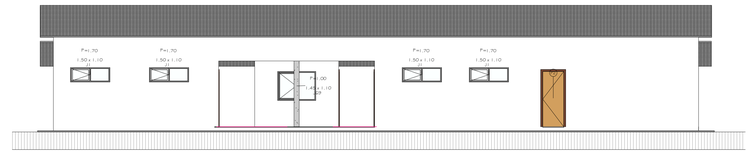

Fachada
ESCALA: 1 : 75

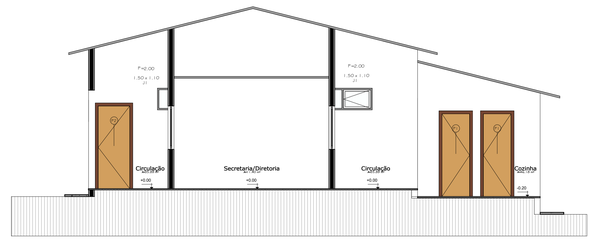

Corte 1
ESCALA: 1 : 50

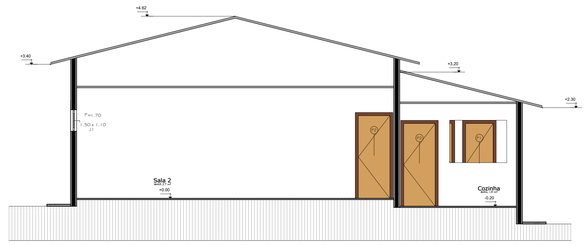

Corte 2
ESCALA: 1 : 50

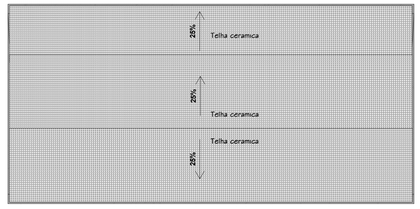

Vista de Cobertura
ESCALA: 1 : 125

SECRETARIA MUNICIPAL DE GESTÃO E PLANEJAMENTO

GOVERNO DE PIÇARRA
AQUI O PROGRESSO É REALIDADE

PROJETO ARQUITETÔNICO

REFORMA, ADEQUAÇÃO E AMPLIAÇÃO DA EMEF. PEDRO ALVARES CABRAL

LOCALIZAÇÃO: VILA CURRAL 4 - ZONA RURAL - PIÇARRA PARÁ

RESPONSÁVEL TÉCNICO:

MARINALDO DE DEUS NEGREIROS:00603704247

Assinado de forma digital por MARINALDO DE DEUS NEGREIROS:00603704247
Dados: 2026.11.14 10:18:26 -03'00'

Eng. Marinaldo de Deus Negreiros
CREA - 2418719421

PROPRIETÁRIO:

Prefeitura Municipal de Piçarra
CNPJ 01.612.163/0001-98

RESUMO DE AREAS

Área do Terreno: 2250,00 m²

Área Construida: 325,99 m²

Notas:

ASSUNTO:

Planta baixa - Existente;
Corte 1;
Corte 2;
Fachada;
Vista de Cobertura.

NOVEMBRO/2026

ESCALA INDICADA

ARQ - EMEF - PAC

FOLHA:

01.04