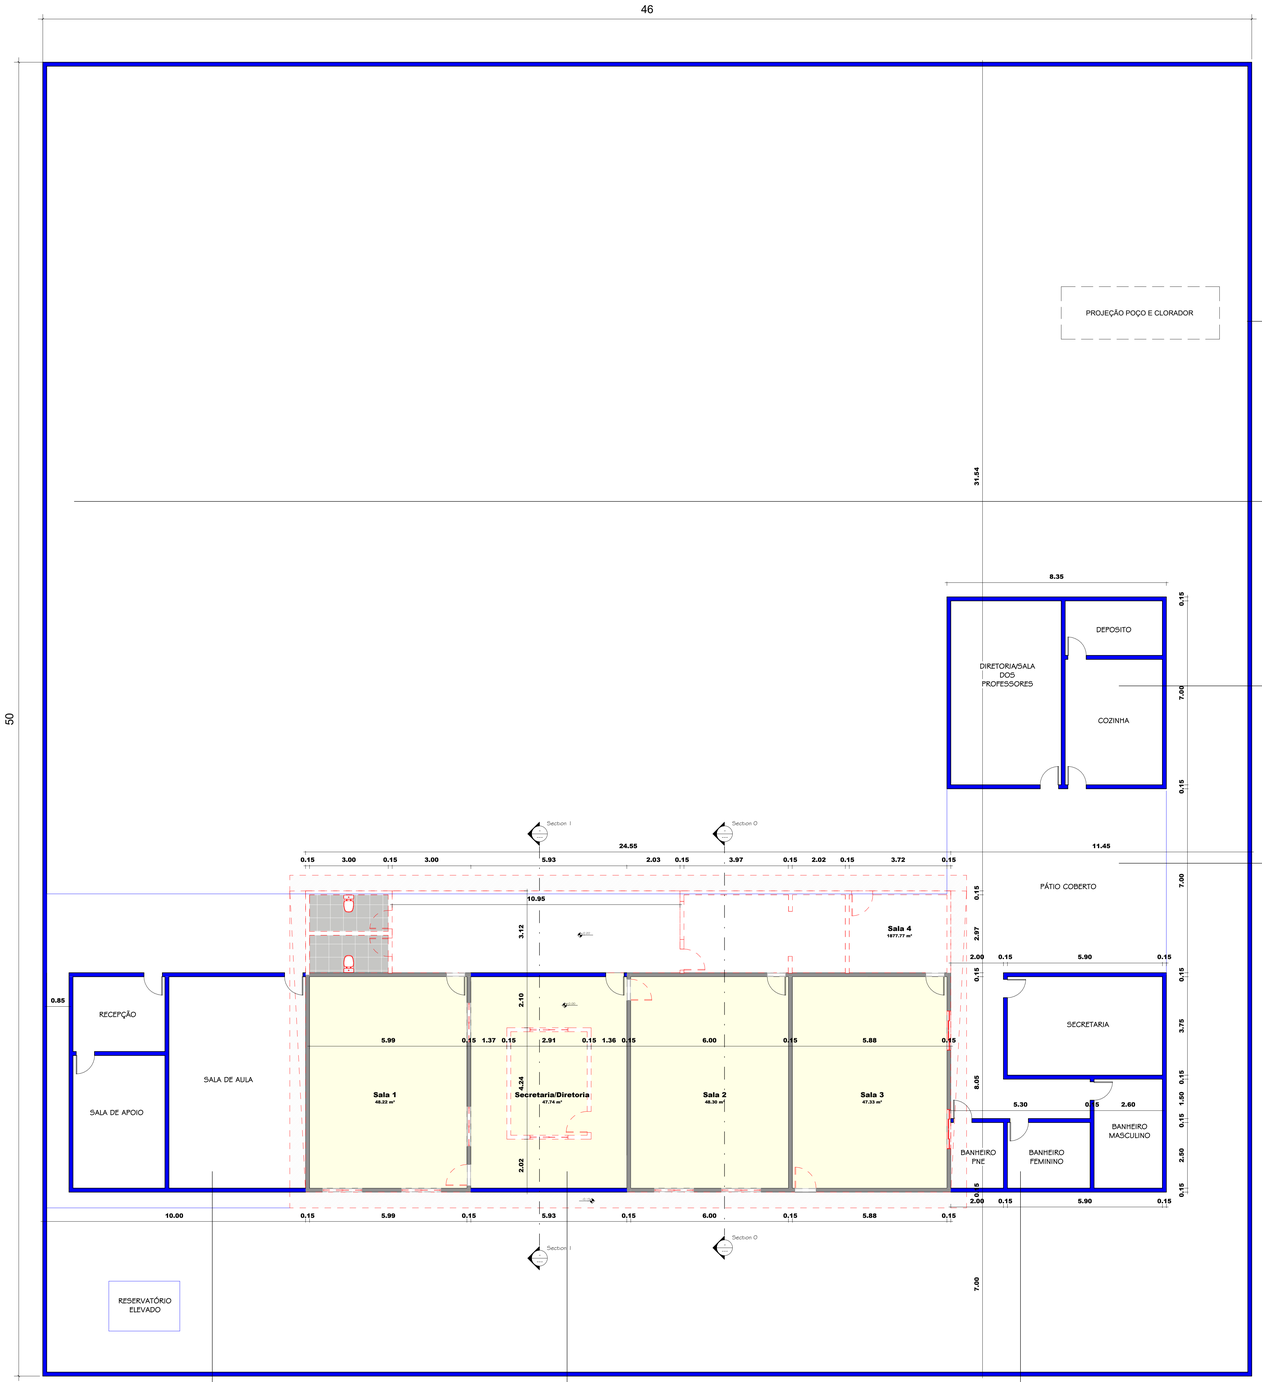

Planta Baixa - Reforma
ESCALA: 1 : 75



Localização
ESCALA: 1 : 300

- CONSTRUÇÃO DO MURO EM ALVENARIA REBOCADO E PINTADO;
- ALTURA 2,5 M,

- EXECUÇÃO DE GRADIL NA PARTE FRONTAL;
- 10 VÃOS DE 2,75 M COM ALTURA DE 1 M;
- ALTURA DO GRADIL 1 M.

- CONSTRUÇÃO DA COZINHA E DEPOSITO;
- PISO GRANILITE, REVESTIMENTO CERAMICO ACIMA DAS PIAS;
- FORRO PVC;
-TODAS AS ESQUADRIAS SERÃO EM VIDRO TEMPERADO
- AS PORTAS SERÃO NOVAS E EM MADEIRA OU ALUMINO;

- PÁTIO COBERTO;
- PISO GRANITINA;
- COBERTURA COM TELHA DE FIBROCIMENTO COM ESTRUTURA METALICA;
-TODAS AS ESQUADRIAS SERÃO EM VIDRO TEMPERADO
- AS PORTAS DE ACESSO ÀS SALAS SERÃO NOVAS E EM MADEIRA OU ALUMINO;

LEGENDA

MANTER

DEMOLIR

CONSTRUIR

-CONSTRUIR DUAS NOVAS SALAS;
- PISO GRANITINA, FORRO PVC, PINTURA EM GERAL.
-TODAS AS ESQUADRIAS SERÃO EM VIDRO TEMPERADO
- AS PORTAS SERÃO NOVAS E EM MADEIRA OU ALUMINO;

- DEMOLIR SECRETARIA E TRANSFORMAR EM SALA DE AULA;
- FAZER APICOTAMENTO DO PISO PARA RECEBER O PISO DE GRANITINA;
- MANTER E REFORMAR SALAS 1, 2 E 3;
- RETIRAR E TROCAR FORRO EM GERAL;
- RETIRAR E TROCAR TODAS AS PORTAS E JANELAS.
-TODAS AS ESQUADRIAS SERÃO EM VIDRO TEMPERADO
- AS PORTAS SERÃO NOVAS E EM MADEIRA OU ALUMINO;

- CONSTRUIR BANHEIROS MASCULINO, FEMININO E PNE;
- REVESTIMENTO CERAMICO NO PISO E PAREDES ATÉ ALTURA DE PORTA ONDE HOUVER APARELHOS SANITARIOS;
- REVESTIMENTO EM TODO BANHEIRO PNE ATÉ ALTURA DE PORTA;
- REVESTIMENTO CERAMICO NAS PAREDES DOS MICTORIOS ATÉ ALTURA DE PORTA;
- REVESTIMENTO CERAMICO NAS PAREDES ONDE HOUVER PIAS E LAVATÓRIOS;
- FORRO PVC;
- DIVISORIAS EM GRANITO;
-TODAS AS ESQUADRIAS SERÃO EM VIDRO TEMPERADO
- AS PORTAS SERÃO NOVAS E EM MADEIRA OU ALUMINO;

SECRETARIA MUNICIPAL DE GESTÃO E PLANEJAMENTO

GOVERNO DE PIÇARRA
AQUI O PROGRESSO É REALIDADE

PROJETO ARQUITETÔNICO

REFORMA, ADEQUAÇÃO E AMPLIAÇÃO DA EMEF. PEDRO ALVARES CABRAL

LOCALIZAÇÃO: VILA CURRAL 4 - ZONA RURAL - PIÇARRA PARÁ

RESPONSÁVEL TÉCNICO:

MARINALDO DE DEUS NEGREIROS:00603704247

Assinado de forma digital por MARINALDO DE DEUS NEGREIROS:00603704247
Dados: 2026.11.14 10:10:49 -03'00'

Eng. Marinaldo de Deus Negreiros
CREA - 2418719421

PROPRIETÁRIO:

Prefeitura Municipal de Piçarra
CNPJ 01.612.163/0001-98

RESUMO DE AREAS

Área do Terreno: 2250,00 m²

Área Construida:

Notas:

ASSUNTO:

Planta baixa - Reforma;
Localização;
Legenda de construção.

NOVEMBRO/2026

ESCALA INDICADA

ARQ - EMEF - PAC

FOLHA:

02.04