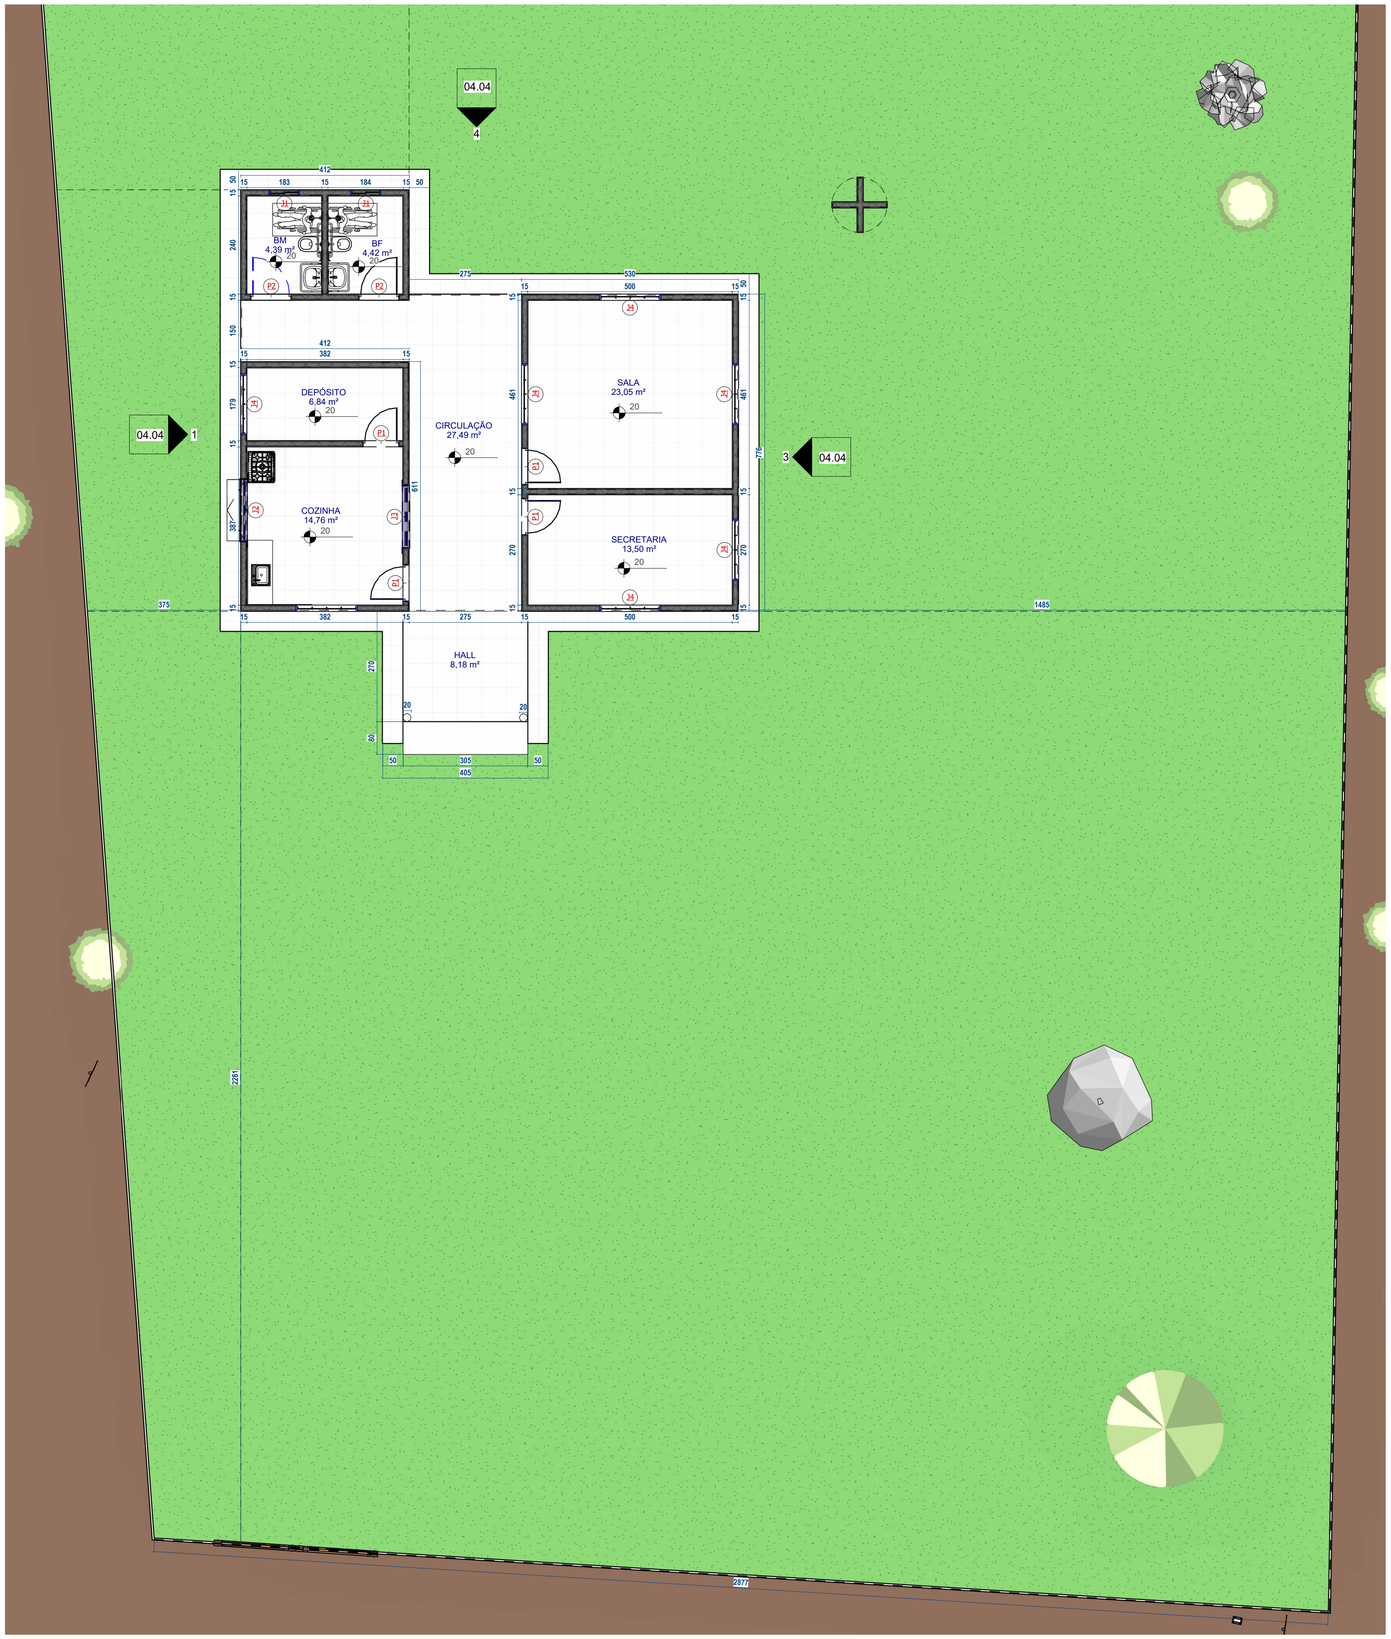

PLANTA BAIXA-FINAL

1 : 75



MAPA DO TERRENO.

1 : 500

TABELA DE AMBIENTES

NOME	PERÍMETRO	ÁREA	ABERTURA 1/8
BF	848	4,42 m²	0,55 m²
BM	846	4,39 m²	0,55 m²
CIRCULAÇÃO	2925	27,49 m²	3,44 m²
COZINHA	1538	14,76 m²	1,85 m²
DEPÓSITO	1122	6,84 m²	0,85 m²
HALL	1155	8,18 m²	1,02 m²
SALA	1922	23,05 m²	2,88 m²
SECRETARIA	1540	13,50 m²	1,69 m²
ÁREA PERMEÁVEL	22355	1316,31 m²	164,54 m²

TABELA DE PORTAS

TG	ALTURA	LARGURA	QNTD	DESCRIÇÃO
P1	210	80	5	Porta Metálica Veneziana
P2	210	90	2	Porta Metálica Veneziana

Total geral: 7

TABELA DE JANELAS

TG	LARGURA	ALTURA	PEITORIO	QNTD	DESCRIÇÃO	ÁREA ABERT.
J1	75	60	200	2	Janela Metálica Veneziana	0,45 m²
J2	150	60	190	1	Janela basculante de vidro	0,90 m²
J3	150	80	115	1	Janela fixa de vidro com abertura inferior	1,20 m²
J4	150	100	130	7	Janela Metálica Veneziana	1,50 m²

Total geral: 11

Disciplina: PROJETO ARQUITETÔNICO

Natureza da Edificação: ESCOLAR

SECRETARIA MUNICIPAL DE GESTÃO E PLANEJAMENTO

GOVERNO DE PIÇARRA AQUI O PROGRESSO É REALIDADE

Endereço: ESCOLA JORDE AMADO, MUTUÃ, PIÇARRA/PA

Proprietário:

Nome: PREFEITURA MUNICIPAL DE PIçARRA/PA
CNPJ: 01.612.163/0001-98

Resp. Técnico:

gov.br Documento assinado digitalmente
JADSON RAYNE LIMA COELHO
Data: 11/11/2026 18:19:56-0300
Verifique em https://validar.iti.gov.br

Nome: Eng Civil Jadson Rayne Lima Coelho
CPF: 046.443.251 - 04
CREA: 31.4757/D-TO TO

QUADRO DE ÁREAS

Área do Terreno	1433,36 m²
Área de Construção	112,51 m²
Área de Construída Útil	102,63 m²
Área Permeável	1316,12 m²
Taxa de Ocupação	7,85 %
Taxa de Permeabilidade	91,82 %

Folha: 02.04

Escala: Conforme Indicada

Notas e Referências:

1-Medidas e Elevações em centímetros exceto onde indicada de outra forma.
2-O processo de execução não contempla o portão e os muros. Dessa forma, a representação gráfica é apenas ilustrativa.

Conteúdos:

LEGENDAS
MAPA DO TERRENO
PLANTA BAIXA - FINAL
TABELAS ESQUADRIAS
TABELA DE AMBIENTES

Prefeitura:

Avenida Araguaía s/n - Centro, Piçarra/Pará
CEP: 68.575-000,
E-MAIL: pmpi.convenios@gmail.com
picarra.pa.gov.br

Nº Do Desenho: ARQ-EMEF JORGE AMADO-PAC-02.04-R00

Quadro de Revisão: EMEF JA-ESCOLA MUNICIPAL DE ENSINO FUNDAMENTAL JORGE AMADO

Resp. Técnico	Projetista	Fase	Revisão	Data	Descrição / Observação
JADSON RAYNE	JADSON RAYNE	LO-LIBERADO PARA OBRA	R00	11/2026	Liberação Para Licitação

FOLHA A1