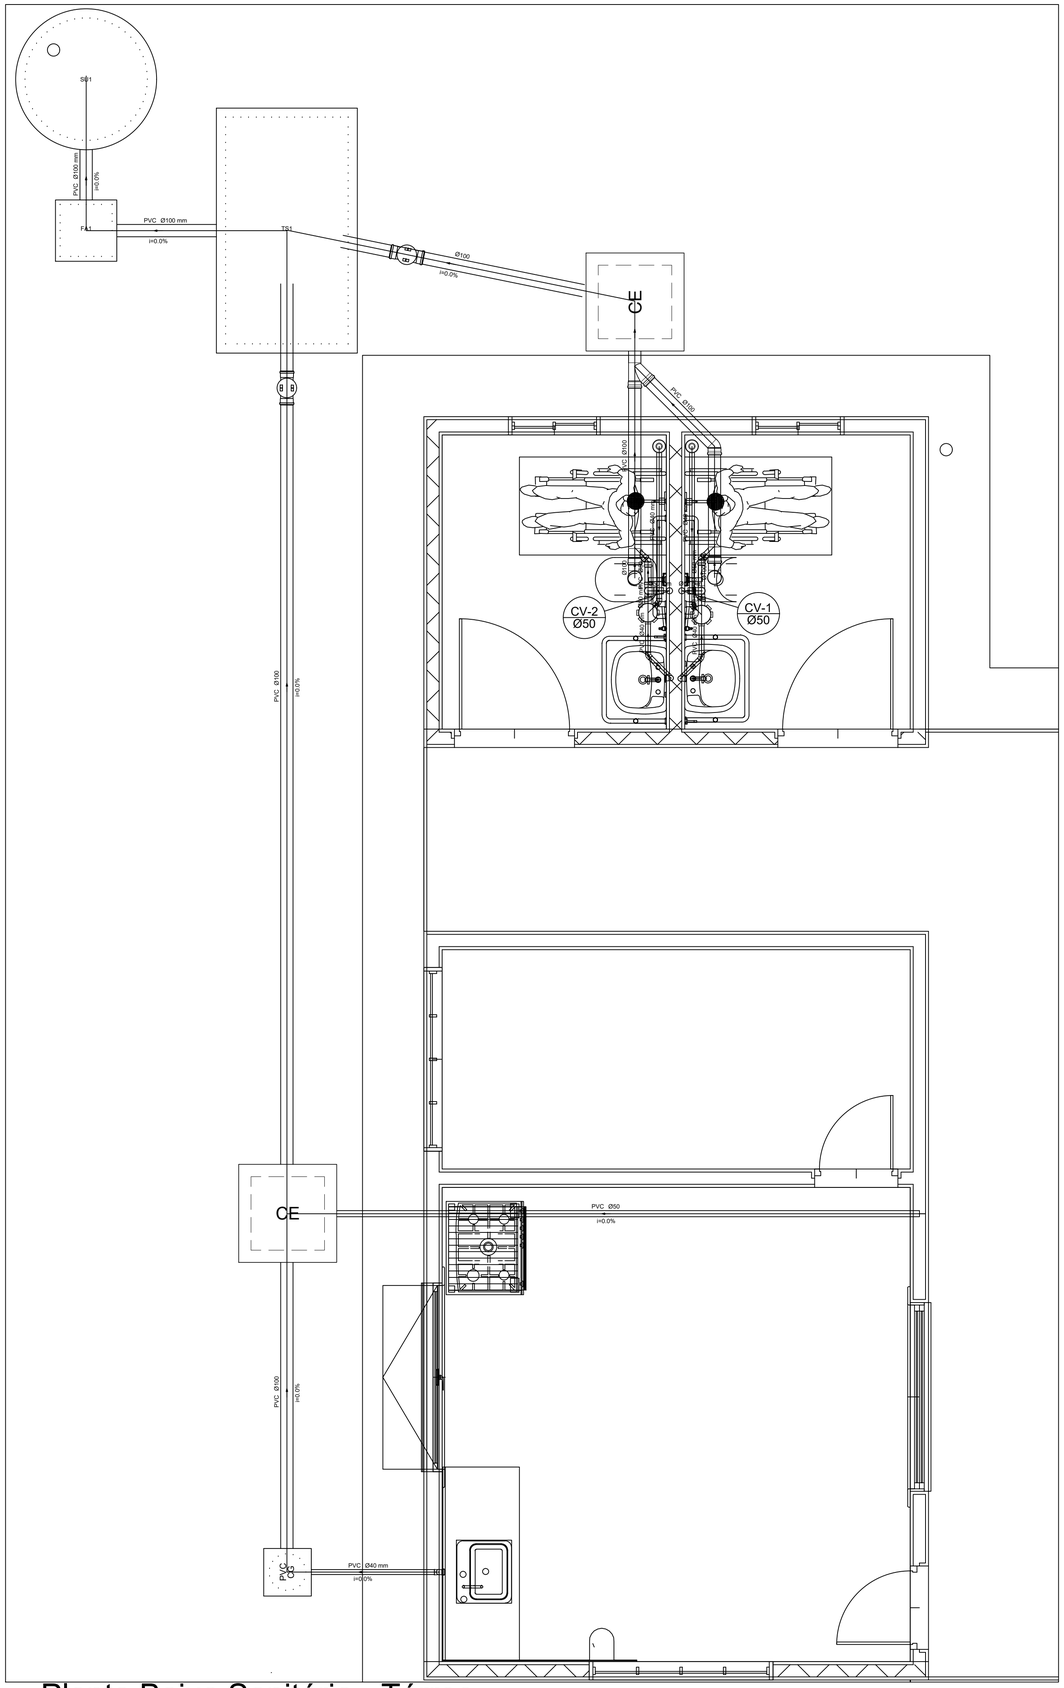

Planta Baixa Sanitária - Térreo

Escala: 1:25

Lista de Materiais

Esgoto	**Caixas de Passagem**	
	Caixa de Gordura PVC	
	300 mm	1 pç
	Caixa de inspeção esgoto simples	
	CE- 60x60 cm	2 pç
	PVC Acessórios	
	Caixa sifonada	
	150x150x50R	2 pç
	Ralo sifonado alt. reg. saída 40	
	100 mm - 40 mm	2 pç
	Sifão de copo p/ pia e lavatório	
	1" - 1.1/2"	3 pç
	Válvula p/ lavatório e tanque	
	1"	2 pç
	Válvula p/ pia	
	1"	1 pç
	PVC Esgoto	
	Curva 90 curta	
	40 mm	5 pç
	Joelho 45	
	100 mm	1 pç
	40 mm	4 pç
	50 mm	2 pç
	Joelho 90	
	100 mm	3 pç
	50 mm	2 pç
	Joelho 90 c/anel p/ esgoto secundário	
	40 mm - 1.1/2"	3 pç
	Junção simples	
	100 mm - 50 mm	2 pç
	100 mm- 100 mm	1 pç
	Tubo rígido c/ ponta lisa	
	100 mm - 4"	25.21 m
	150 mm - 6"	3.00 m
	40 mm	6.49 m
	50 mm - 2"	5.74 m
	Tê sanitário	
	50 mm -50 mm	2 pç
	Válvula de retenção	
	100 mm	2 pç
	Unidades de tratamento	
	Argamassa	
	Argamassa	0.20 m³
	Brita	
	nº3	0.79 m³
	nº4	6.12 m³
	Tijolo	
	Furado	101 pç
	Maciço	98 pç
Ventilação	**PVC Esgoto**	
	Tubo rígido c/ ponta lisa	
	50 mm - 2"	0.24 m

Legenda das tubulações

- Tubulação de Esgoto Sanitário
- Tubulação de Ventilação

Legenda

- Caixa Sifonada
- CE — Caixas Inspeção Esgoto Simples
- CG PVC — Caixas de Gordura
- Chuveiro Residencial
- Joelho 45
- Junção simples
- Lavatório Residencial com sifão
- Pia de Cozinha Residencial com Sifão 40mm
- Ramais de Ventilação
- Vaso Sanitário c/ J90°

NOTAS DE PROJETO

-As colunas de ventilação seguem em sentido vertical e posicionam-se entre a laje e o telhado, distando no mínimo 0,40m da face superior da laje;
-As caixas de passagem e gordura a serem utilizadas devem estar de acordo com a NBR 8160. Recomenda-se a utilização da marca TIGRE.
-Para casos omissos ou de interpretação dúbia, seguir NBR 8160 e outros normativos oficiais vigentes;
-A solução de Coleta/Tratamento de esgoto deverá ser executada seguindo os requisitos de localização e distância prevista na NBR 17076.

Disciplina: PROJETO SANITÁRIO

Natureza da Edificação: ESCOLAR

SECRETARIA MUNICIPAL DE GESTÃO E PLANEJAMENTO

GOVERNO DE PIÇARRA — AQUI O PROGRESSO É REALIDADE

Endereço: ESCOLA MUNICIPAL DE ENSINO FUNDAMENTAL JORGE AMADO, MUTUÁ, VILA FUZIL, PIÇARRA/PA

Proprietário:

Nome: PREFEITURA MUNICIPAL DE PIÇARRA/PA
CNPJ: 01.612.163/0001-98

Resp. Técnico:

gov.br Documento assinado digitalmente
JADSON RAYNE LIMA COELHO
Data: 11/11/2026 18:29:19-0300
Verifique em https://validar.iti.gov.br

Nome: Eng Civil Jadson Rayne Lima Coelho
CPF: 046.443.251 - 04
CREA: 31.4757/D-TO TO

QUADRO DE ÁREAS

Área do Terreno	1433,36 m²
Área de Construção	112,51 m²
Área de Construída Útil	102,63 m²
Área Permeável	1316,12 m²
Taxa de Ocupação	7,85 %
Taxa de Permeabilidade	91,82 %

Folha: 01.02

Escala: Conforme Indicada

Notas e Referências:

1-Medidas e Elevações em centímetros exceto onde indicada de outra forma.

Conteúdos:

- LEGENDAS;
- LISTA DE MATERIAIS;
- PLANTA BAIXA SANITÁRIA - TÉRREO.

Prefeitura:

Avenida Araguaía s/n - Centro, Piçarra/Pará
CEP: 68.575-000,
E-MAIL: pmpi.convenios@gmail.com
picarra.pa.gov.br

Nº Do Desenho:
SAN-EMEF JORGE AMADO-PAC-01.02-PLA-R00

Quadro de Revisão: EMEF BD-ESCOLA MUNICIPAL DE ENSINO FUNDAMENTAL JORGE AMADO

Resp. Técnico	Projetista	Fase	Revisão	Data	Descrição / Observação
JADSON RAYNE	JADSON RAYNE	LO-LIBERADO PARA OBRA	R00	11/2026	Liberação Para Licitação

FORMATO A1 (841 x 594)mm