Vigas			
Nome	Seção (cm)	Elevação (cm)	Nível (cm)
VC2	15x20	0	345

Pilares			
Nome	Seção (cm)	Elevação (cm)	Nível (cm)
P9	15 x 25	0	345
P10	15 x 25	0	345

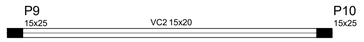

Forma do pavimento COBERTURA 01

escala 1:50

Vigas			
Nome	Seção (cm)	Elevação (cm)	Nível (cm)
VC1	15x20	0	375

Pilares			
Nome	Seção (cm)	Elevação (cm)	Nível (cm)
P2	15 x 25	0	375
P5	15 x 25	0	375



Forma do pavimento COBERTURA 02

escala 1:50

Características dos materiais	
fck (kgf/cm²)	Ecs (kgf/cm²)
250	238000

Legenda dos Pilares	
	Pilar que morre
	Pilar que passa
	Pilar que nasce
	Pilar com mudança de seção

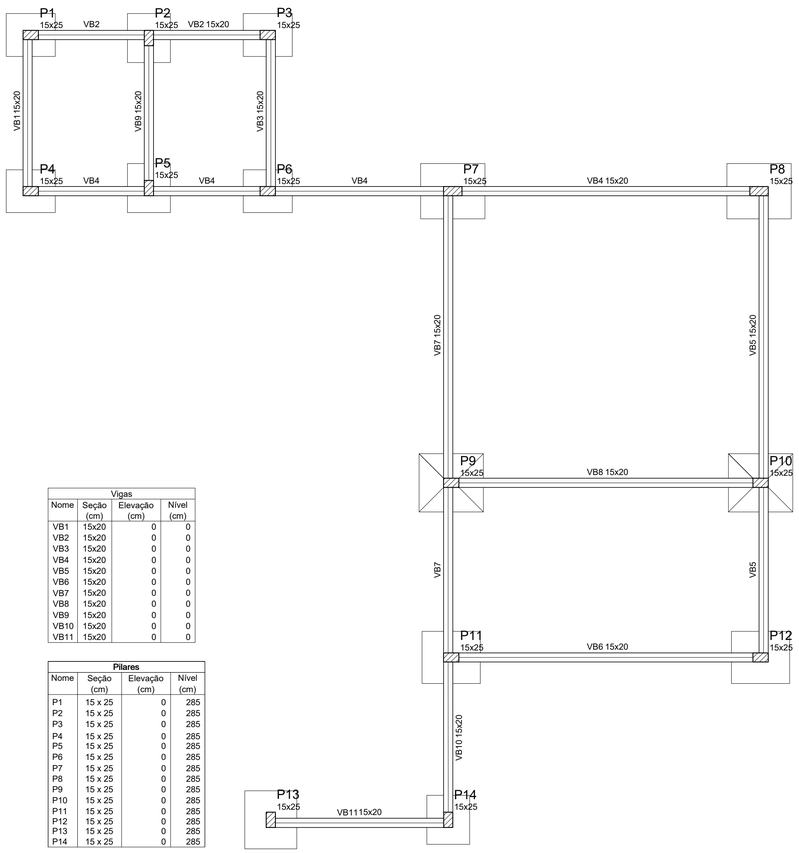

Vigas			
Nome	Seção (cm)	Elevação (cm)	Nível (cm)
VB1	15x20	0	0
VB2	15x20	0	0
VB3	15x20	0	0
VB4	15x20	0	0
VB5	15x20	0	0
VB6	15x20	0	0
VB7	15x20	0	0
VB8	15x20	0	0
VB9	15x20	0	0
VB10	15x20	0	0
VB11	15x20	0	0

Pilares			
Nome	Seção (cm)	Elevação (cm)	Nível (cm)
P1	15 x 25	0	285
P2	15 x 25	0	285
P3	15 x 25	0	285
P4	15 x 25	0	285
P5	15 x 25	0	285
P6	15 x 25	0	285
P7	15 x 25	0	285
P8	15 x 25	0	285
P9	15 x 25	0	285
P10	15 x 25	0	285
P11	15 x 25	0	285
P12	15 x 25	0	285
P13	15 x 25	0	285
P14	15 x 25	0	285

Forma do pavimento FUNDAÇÃO

escala 1:50

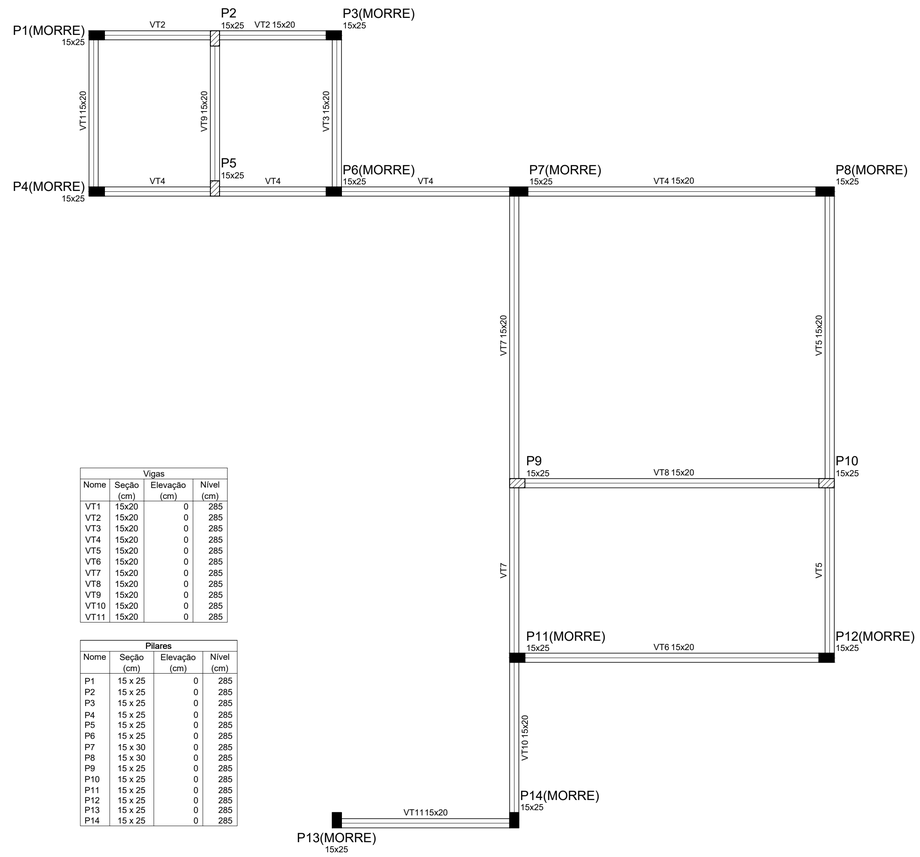

Vigas			
Nome	Seção (cm)	Elevação (cm)	Nível (cm)
VT1	15x20	0	285
VT2	15x20	0	285
VT3	15x20	0	285
VT4	15x20	0	285
VT5	15x20	0	285
VT6	15x20	0	285
VT7	15x20	0	285
VT8	15x20	0	285
VT9	15x20	0	285
VT10	15x20	0	285
VT11	15x20	0	285

Pilares			
Nome	Seção (cm)	Elevação (cm)	Nível (cm)
P1	15 x 25	0	285
P2	15 x 25	0	285
P3	15 x 25	0	285
P4	15 x 25	0	285
P5	15 x 25	0	285
P6	15 x 25	0	285
P7	15 x 30	0	285
P8	15 x 30	0	285
P9	15 x 25	0	285
P10	15 x 25	0	285
P11	15 x 25	0	285
P12	15 x 25	0	285
P13	15 x 25	0	285
P14	15 x 25	0	285

Forma do pavimento TÉRREO

escala 1:50

Disciplina:
PROJETO ESTRUTURAL

Natureza da Edificação:
ESCOLAR

SECRETARIA MUNICIPAL DE
GESTÃO E PLANEJAMENTO

GOVERNO DE PIÇARRA
AQUI O PROGRESSO É REALIDADE

Endereço: ESCOLA MUTUÁ, PIÇARRA/PA

Proprietário:

Nome: PREFEITURA MUNICIPAL DE PIçARRA/PA
CNPJ: 01.612.163/0001-98

Resp. Técnico:

Documento assinado digitalmente
gov.br
JADSON RAYNE LIMA COELHO
Data: 11/11/2026 18:25:58-0300
Verifique em https://validar.iti.gov.br

Nome: Eng Civil Jadson Rayne Lima Coelho
CPF: 046.443.251 - 04
CREA: 31.4757/D-TO TO

QUADRO DE ÁREAS	
Área do Terreno	1433,36 m²
Área de Construção	112,51 m²
Área de Construída Útil	102,63 m²
Área Permeável	1316,12 m²
Taxa de Ocupação	7,85 %
Taxa de Permeabilidade	91,82 %

Folha:
02.05

Escala:
Conforme Indicada

Notas e Referências:
1-Medidas e Elevações em centímetros exceto onde indicada de outra forma.
2-O processo de execução não contempla o portão e os muros. Dessa forma, a representação gráfica é apenas ilustrativa.

Conteúdos:

- PLANTA DE FORMA DO PAVIMENTO FUNDAÇÃO;
- PLANTA DE FORMA DO PAVIMENTO TÉRREO;
- PLANTA DE FORMA DO PAVIMENTO COBERTURA 1;
- PLANTA DE FORMA DO PAVIMENTO COBERTURA 2.

Prefeitura:

Avenida Araguaía s/n - Centro, Piçarra/Pará
CEP: 68.575-000,
E-MAIL: pmpi.convenios@gmail.com
picarra.pa.gov.br

Nº Do Desenho:
EST-EMEF JORGE AMADO-PAC-02.05-FOR-R00

Quadro de Revisão: EMEF JA-ESCOLA MUNICIPAL DE ENSINO FUNDAMENTAL JORGE AMADO

Resp. Técnico	Projetista	Fase	Revisão	Data	Descrição / Observação
JADSON RAYNE	JADSON RAYNE	LO-LIBERADO PARA OBRA	R00	11/2026	Liberação Para Licitação

FORMATO A1 (841 x 594)mm