


# Corte C-C

escala 1:50

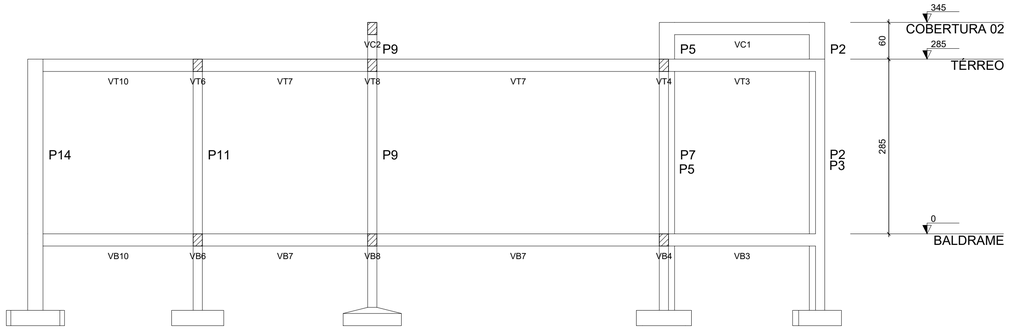


# Corte B-B

escala 1:50

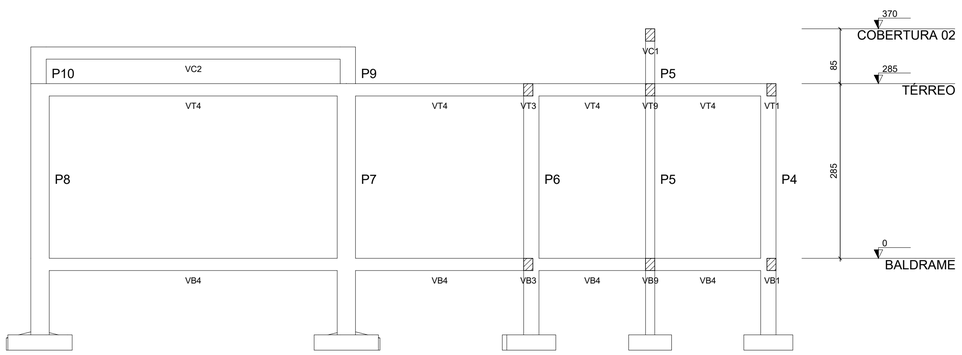


# Corte A-A

escala 1:50

## VERGAS E CONTRAVERGAS

ESC 1:50

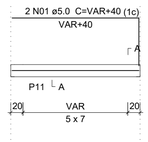


**SEÇÃO A-A**
ESC 1:25




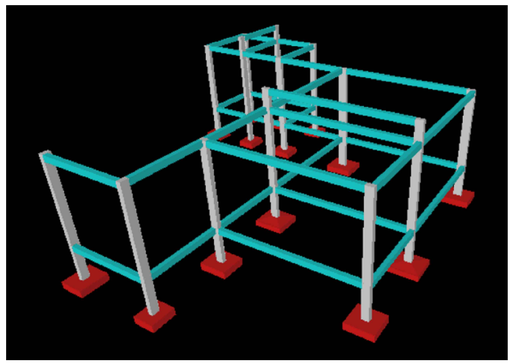

| | |
|---|---|
| Disciplina: PROJETO ESTRUTURAL | Natureza da Edificação: ESCOLAR |

SECRETARIA MUNICIPAL DE GESTÃO E PLANEJAMENTO

GOVERNO DE PIÇARRA — AQUI O PROGRESSO É REALIDADE

Endereço: ESCOLA MUTUÁ, PIÇARRA/PA

**Proprietário:**

Nome: PREFEITURA MUNICIPAL DE PIçARRA/PA
CNPJ: 01.612.163/0001-98

**Resp. Técnico:**

gov.br Documento assinado digitalmente
JADSON RAYNE LIMA COELHO
Data: 11/11/2026 18:25:58-0300
Verifique em https://validar.iti.gov.br

Nome: Eng Civil Jadson Rayne Lima Coelho
CPF: 046.443.251 - 04
CREA: 31.4757/D-TO TO

**QUADRO DE ÁREAS**

| | |
|---|---|
| Área do Terreno | 1433,36 m² |
| Área de Construção | 112,51 m² |
| Área de Construída Útil | 102,63 m² |
| Área Permeável | 1316,12 m² |
| Taxa de Ocupação | 7,85 % |
| Taxa de Permeabilidade | 91,82 % |

**Folha:** 03.05

**Escala:** Conforme Indicada

**Notas e Referências:**

1-Medidas e Elevações em centímetros exceto onde indicada de outra forma.
2-O processo de execução não contempla o portão e os muros. Dessa forma, a representação gráfica é apenas ilustrativa.

**Conteúdos:**

- 3D;
- CORTES AA, BB E CC;
- VERGAS E CONTRAVERGAS.

**Prefeitura:**

Avenida Araguaía s/n - Centro, Piçarra/Pará
CEP: 68.575-000,
E-MAIL: pmpi.convenios@gmail.com
picarra.pa.gov.br

**Nº Do Desenho:**
**EST-EMEF JORGE AMADO-PAC-03.05-COR-R00**

**Quadro de Revisão:** EMEF JA-ESCOLA MUNICIPAL DE ENSINO FUNDAMENTAL JORGE AMADO

| Resp. Técnico | Projetista | Fase | Revisão | Data | Descrição / Observação |
|---|---|---|---|---|---|
| JADSON RAYNE | JADSON RAYNE | LO-LIBERADO PARA OBRA | R00 | 11/2026 | Liberação Para Licitação |
| | | | | | |
| | | | | | |

FORMATO A1 (841 x 594)mm