

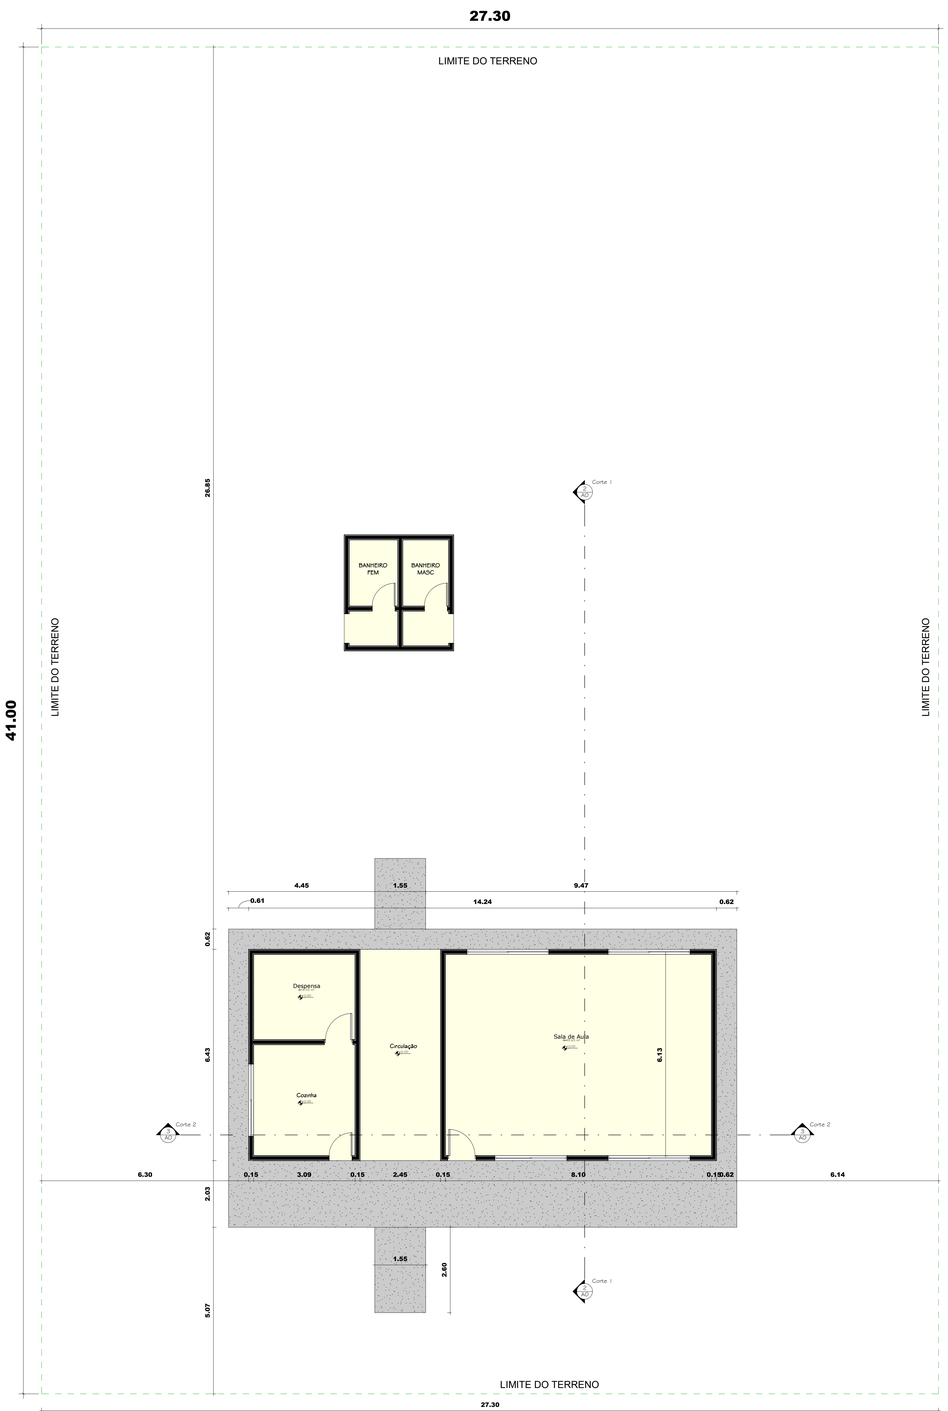



Planta Baixa - Existente
ESCALA: 1 : 60

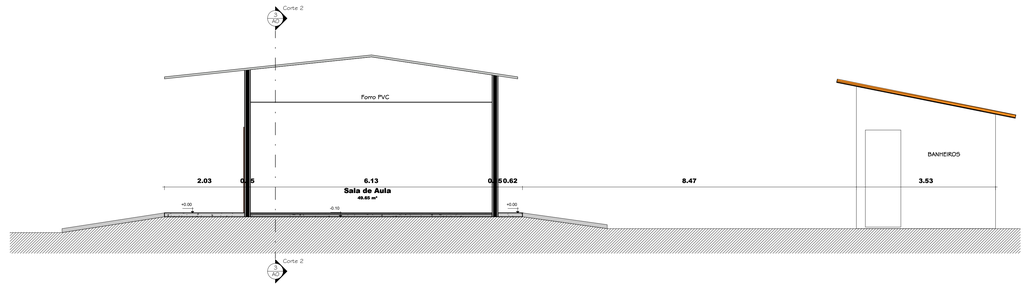

Corte 1
ESCALA: 1 : 50

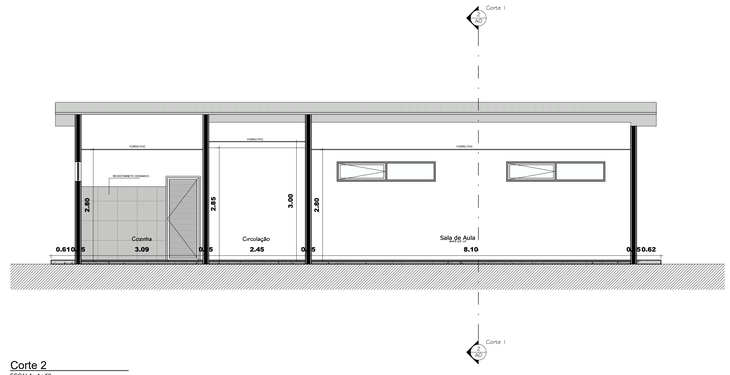

Corte 2
ESCALA: 1 : 50

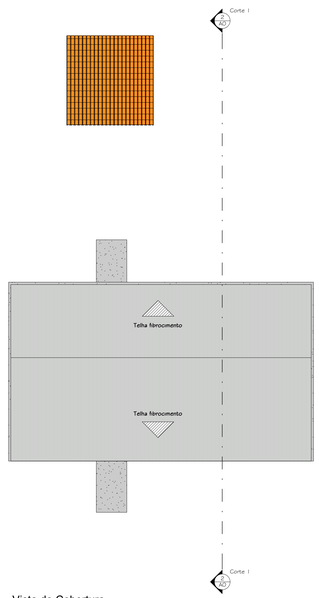

Vista de Cobertura
ESCALA: 1 : 100

SECRETARIA MUNICIPAL DE GESTÃO E PLANEJAMENTO

GOVERNO DE PIÇARRA
AQUI O PROGRESSO É REALIDADE

PROJETO ARQUITETÔNICO

REFORMA, ADEQUAÇÃO E AMPLIAÇÃO DA EMEF. SOL NASCENTE

LOCALIZAÇÃO: VILA CACHOEIRINHA - ZONA RURAL - PIÇARRA PARÁ

RESPONSÁVEL TÉCNICO:

MARINALDO DE DEUS NEGREIROS:00603704247
Assinado de forma digital por MARINALDO DE DEUS NEGREIROS:00603704247
Dados: 2026.11.14 10:17:26 -03'00'

Eng. Marinaldo de Deus Negreiros
CREA - 2418719421

PROPRIETÁRIO:

Prefeitura Municipal de Piçarra
CNPJ 01.612.163/0001-98

RESUMO DE AREAS

Área do Terreno: 1119,30 m²

Área Construida: 155,22 m²

Notas:

ASSUNTO:

Planta baixa - Existente;
Corte 1;
Corte 2;
Vista de Cobertura.

NOVEMBRO/2026

ESCALA INDICADA

ARQ - EMEF - SNA

FOLHA:

01.04