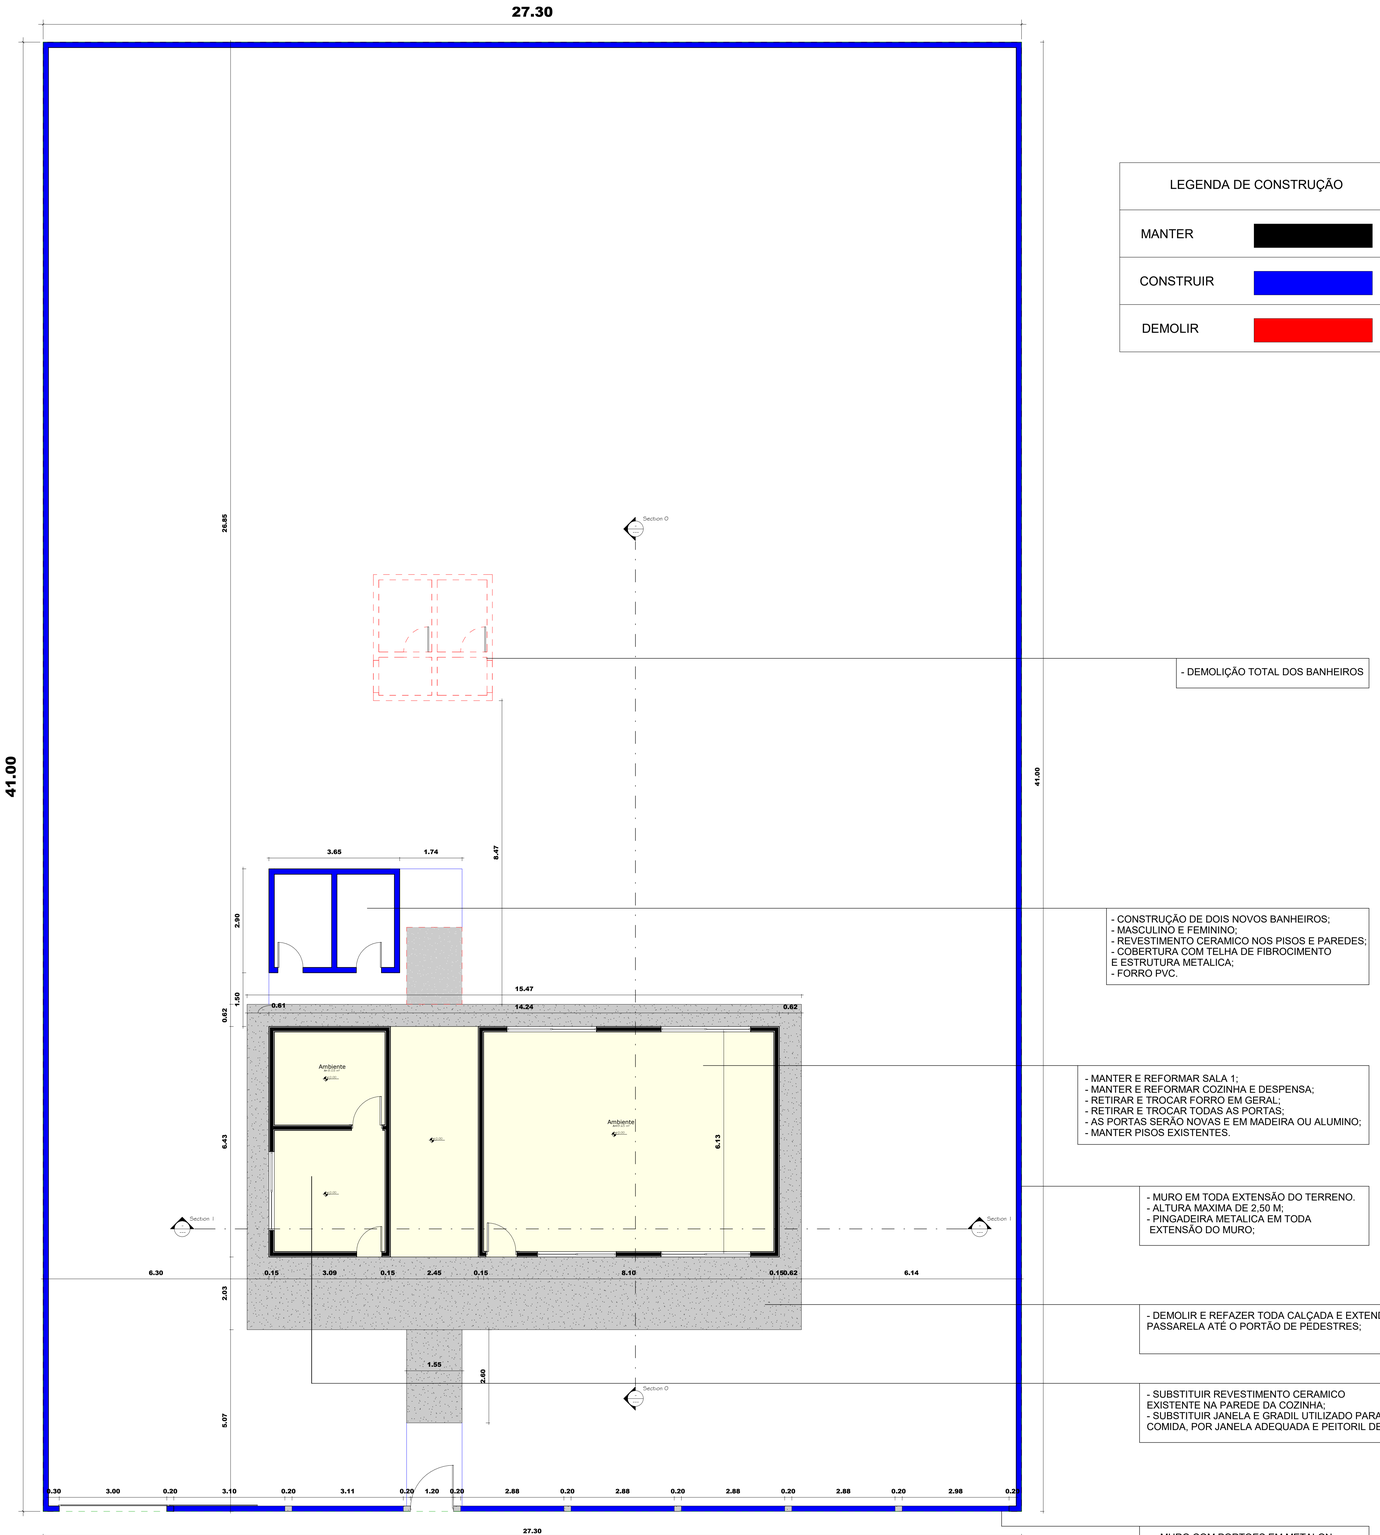



Planta Baixa - Reforma
ESCALA: 1 : 55

| LEGENDA DE CONSTRUÇÃO | |
|---|---|
| MANTER | |
| CONSTRUIR | |
| DEMOLIR | |

- DEMOLIÇÃO TOTAL DOS BANHEIROS

- CONSTRUÇÃO DE DOIS NOVOS BANHEIROS;
- MASCULINO E FEMININO;
- REVESTIMENTO CERAMICO NOS PISOS E PAREDES;
- COBERTURA COM TELHA DE FIBROCIMENTO E ESTRUTURA METALICA;
- FORRO PVC.

- MANTER E REFORMAR SALA 1;
- MANTER E REFORMAR COZINHA E DESPENSA;
- RETIRAR E TROCAR FORRO EM GERAL;
- RETIRAR E TROCAR TODAS AS PORTAS;
- AS PORTAS SERÃO NOVAS E EM MADEIRA OU ALUMINO;
- MANTER PISOS EXISTENTES.

- MURO EM TODA EXTENSÃO DO TERRENO.
- ALTURA MAXIMA DE 2,50 M;
- PINGADEIRA METALICA EM TODA EXTENSÃO DO MURO;

- DEMOLIR E REFAZER TODA CALÇADA E EXTENDER PASSARELA ATÉ O PORTÃO DE PEDESTRES;

- SUBSTITUIR REVESTIMENTO CERAMICO EXISTENTE NA PAREDE DA COZINHA;
- SUBSTITUIR JANELA E GRADIL UTILIZADO PARA SERVIR A COMIDA, POR JANELA ADEQUADA E PEITORIL DE GRANITO.

- MURO COM PORTOES EM METALON;
- MURO MISTO COM ALVENARIA E GRADIL EM TODA A EXTENSÃO FRONTAL.




Localização
ESCALA: 1 : 110

SECRETARIA MUNICIPAL DE GESTÃO E PLANEJAMENTO

GOVERNO DE PIÇARRA
AQUI O PROGRESSO É REALIDADE

# PROJETO ARQUITETÔNICO

REFORMA, ADEQUAÇÃO E AMPLIAÇÃO DA EMEF. SOL NASCENTE

**LOCALIZAÇÃO: VILA CACHOEIRINHA - ZONA RURAL - PIÇARRA PARÁ**

**RESPONSÁVEL TÉCNICO:**

MARINALDO DE DEUS NEGREIROS:00603704247

Assinado de forma digital por MARINALDO DE DEUS NEGREIROS:00603704247
Dados: 2026.11.14 10:10:15 -03'00'

Eng. Marinaldo de Deus Negreiros
CREA - 2418719421

**PROPRIETÁRIO:**

Prefeitura Municipal de Piçarra
CNPJ 01.612.163/0001-98

**RESUMO DE AREAS**

Área do Terreno: 1119,30 m²

Área Construida:

Notas:

**ASSUNTO:**

Planta baixa - Reforma;
PLanta de Localização;
Legenda de contrução.

NOVEMBRO/2026

ESCALA INDICADA

ARQ - EMEF - SNA

**FOLHA:**

**02.04**