

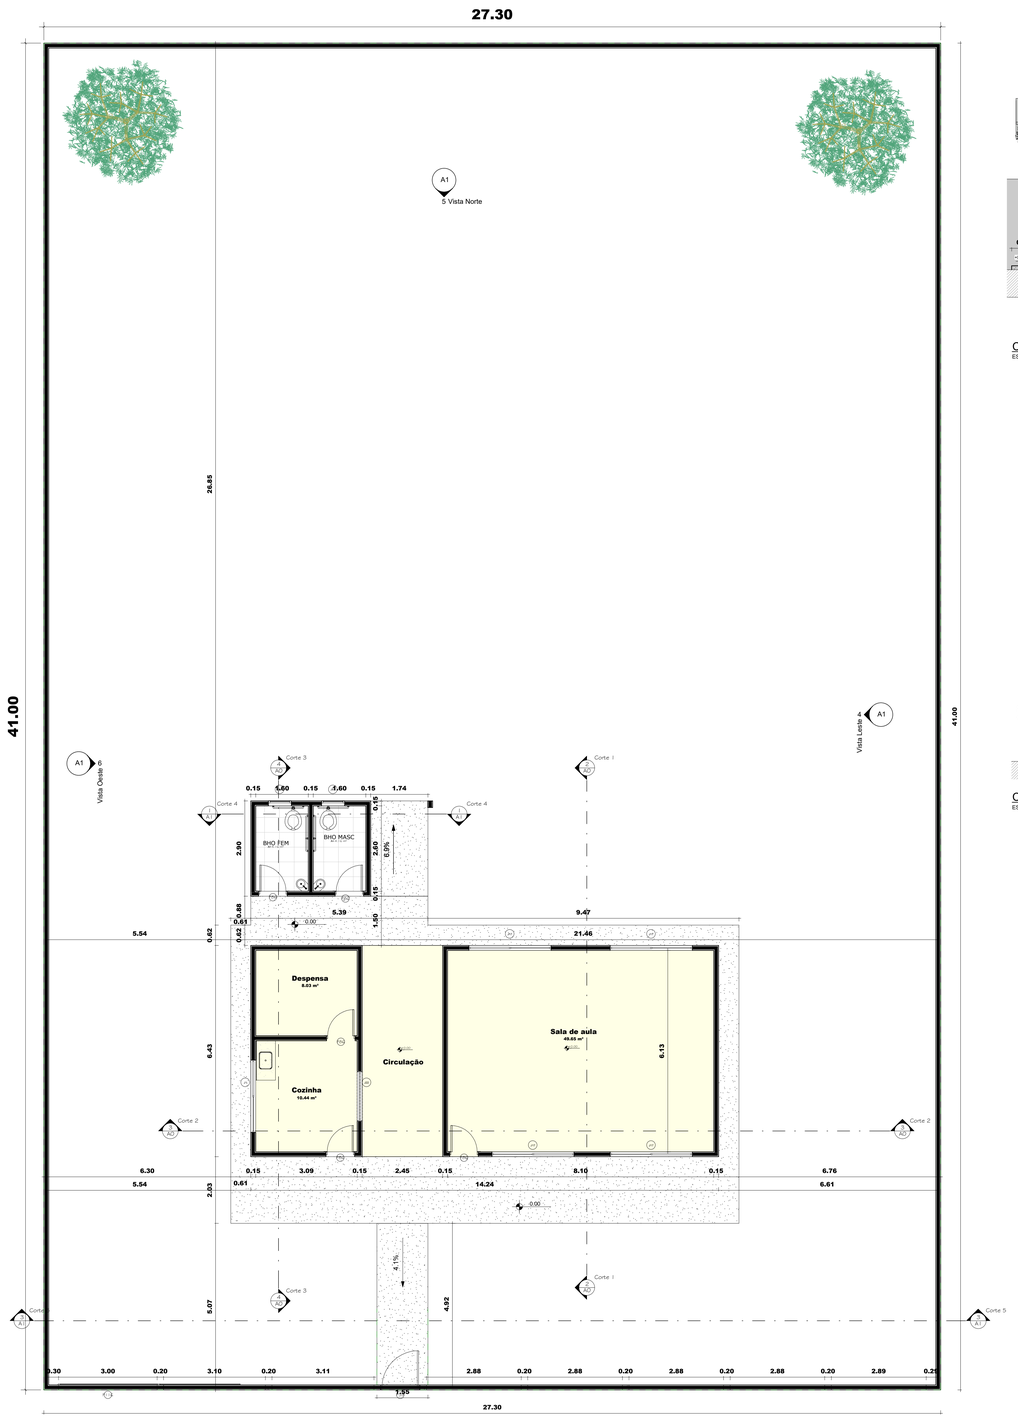



Planta Baixa - Proposto
ESCALA: 1 : 60

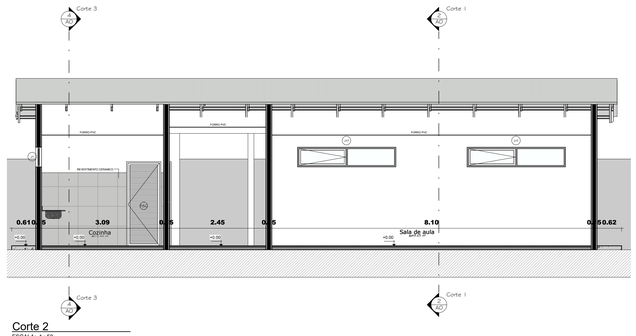


Corte 2
ESCALA: 1 : 50

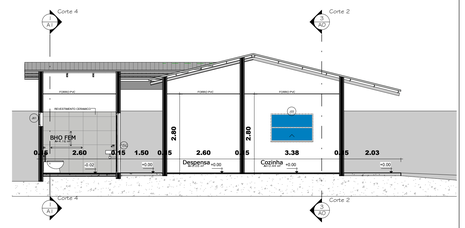

Corte 3
ESCALA: 1 : 70

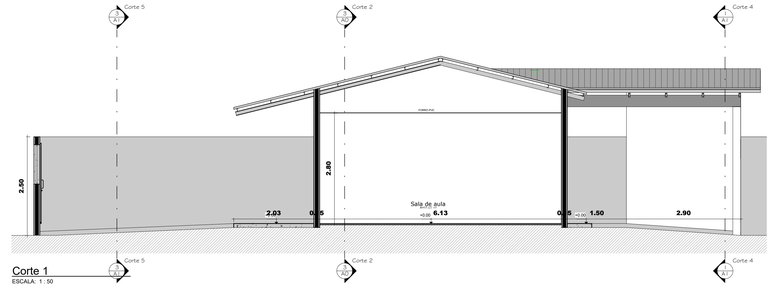

Corte 1
ESCALA: 1 : 50

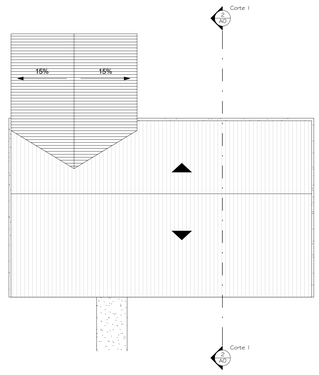

Vista de Cobertura
ESCALA: 1 : 100

Portas

Tipo	Familia	Qtd	Altura	Largura
P39	Portão_metalico(1)	1	2.00	1.10
P86	Porta de aluminio (Abrir) - Modelo 1	5	2.10	0.80
P116	Portão Metálico (Correr)	1	2.00	3.00

Janelas

Tipo	Familia	Qtd	Altura	Largura
J1	Janela 2 folhas 3	1	0.50	2.20
J17	Janela 2 folhas 3	4	0.50	2.50
J22	FamiliaBIM_Janela_guilhotina	1	1.00	1.50
JG1	Janela 1 folha - Maxim-Ar 03	2	0.40	0.60

Forro

Família	Material	Perimetro	Área	Altura
Forro composto	PVC	86.74	91.47 m²	<varia>
Total geral: 6		86.74	91.47 m²	

Tipos de Pisos

Modelo	Nível	Área	Volume
Calçada - Concreto grosso	0.00	66.34 m²	23.22 m³
Piso Cimentado Desempenado	0.00	84.48 m²	8.45 m³
PISO.CINT REVESTIMENTO CERÂMICO TIPO GRÊS 45X45	-0.02	8.71 m²	0.87 m³
Total geral: 5		159.53 m²	32.54 m³

SECRETARIA MUNICIPAL DE GESTÃO E PLANEJAMENTO

GOVERNO DE PIÇARRA
AQUI O PROGRESSO É REALIDADE

PROJETO ARQUITETÔNICO

REFORMA, ADEQUAÇÃO E AMPLIAÇÃO DA EMEF. SOL NASCENTE

LOCALIZAÇÃO: VILA CACHOEIRINHA - ZONA RURAL - PIÇARRA PARÁ

RESPONSÁVEL TÉCNICO:

MARINALDO DE DEUS NEGREIROS:00603704247
Assinado de forma digital por MARINALDO DE DEUS NEGREIROS:00603704247
Dados: 2026.11.14 16:05:00 -03'00'

Eng. Marinaldo de Deus Negreiros
CREA - 2418719421

PROPRIETÁRIO:

Prefeitura Municipal de Piçarra
CNPJ 01.612.163/0001-98

RESUMO DE AREAS

Área do Terreno: 1119,30 m²

Área Construida: 164,72 m²

Notas:

ASSUNTO:

Planta baixa - Proposta;
Corte 1, 2 e 3;
Vista de cobertura;
Tabelas e quatitativos.

NOVEMBRO/2026

ESCALA INDICADA

ARQ - EMEF - SNA

FOLHA:

03.04