




Vista Leste
ESCALA: 1 : 75

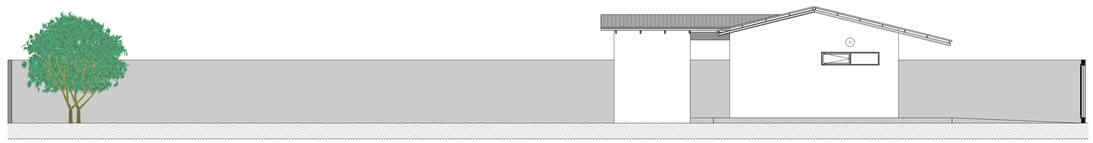


Vista Oeste
ESCALA: 1 : 75

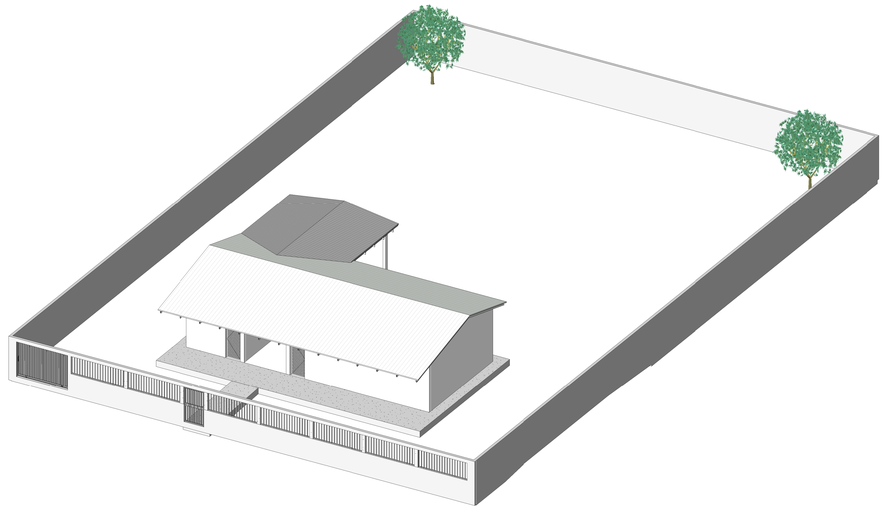


{3D}
ESCALA:

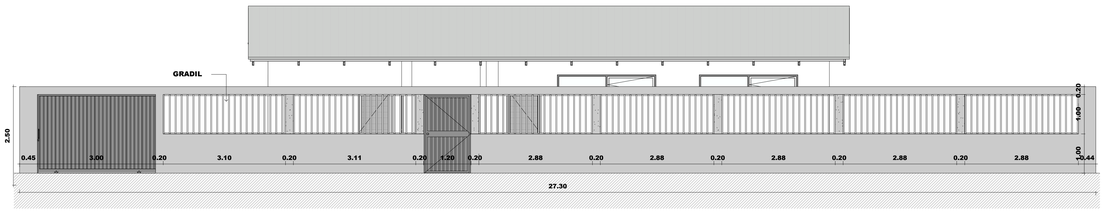


Fachada Muro
ESCALA: 1 : 50

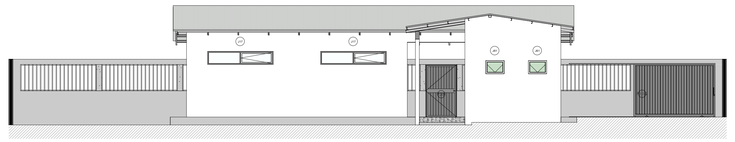

Vista Norte
ESCALA: 1 : 75

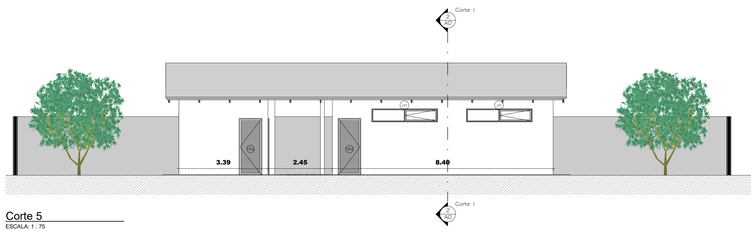

Corte 5
ESCALA: 1 : 75

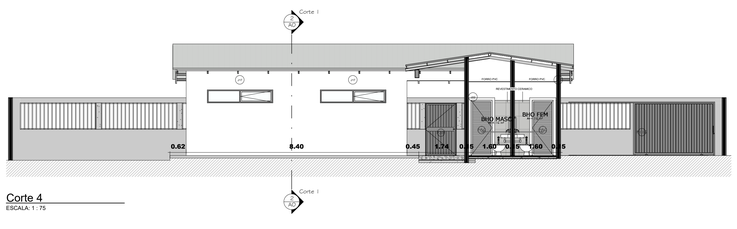

Corte 4
ESCALA: 1 : 75

SECRETARIA MUNICIPAL DE GESTÃO E PLANEJAMENTO

GOVERNO DE PIÇARRA
AQUI O PROGRESSO É REALIDADE

PROJETO ARQUITETÔNICO

REFORMA, ADEQUAÇÃO E AMPLIAÇÃO DA EMEF. SOL NASCENTE

LOCALIZAÇÃO: VILA CACHOEIRINHA - ZONA RURAL - PIÇARRA PARÁ

RESPONSÁVEL TÉCNICO:

MARINALDO DE DEUS NEGREIROS:00603704247

Assinado de forma digital por MARINALDO DE DEUS NEGREIROS:00603704247
Dados: 2026.11.14 16:04:38 -03'00'

Eng. Marinaldo de Deus Negreiros
CREA - 2418719421

PROPRIETÁRIO:

Prefeitura Municipal de Piçarra
CNPJ 01.612.163/0001-98

RESUMO DE AREAS

Área do Terreno: 1119,30 m²

Área Construida: 164,72 m²

Notas:

ASSUNTO:

Fachada Muro;
Vista Norte;
Vista Leste;
Vista Oeste;
Corte 4 e 5;
Perspectiva 3D.

NOVEMBRO/2026

ESCALA INDICADA

ARQ - EMEF - SNA

FOLHA:

04.04