
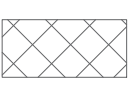
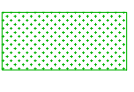


PROJETO DE PAVIMENTAÇÃO

PROJETO DE PAVIMENTAÇÃO EM TST
ESTRADA PERIMETRAL
TRECHO – 480,00 METROS

-  PAVIMENTO EM TST
-  GRAMA

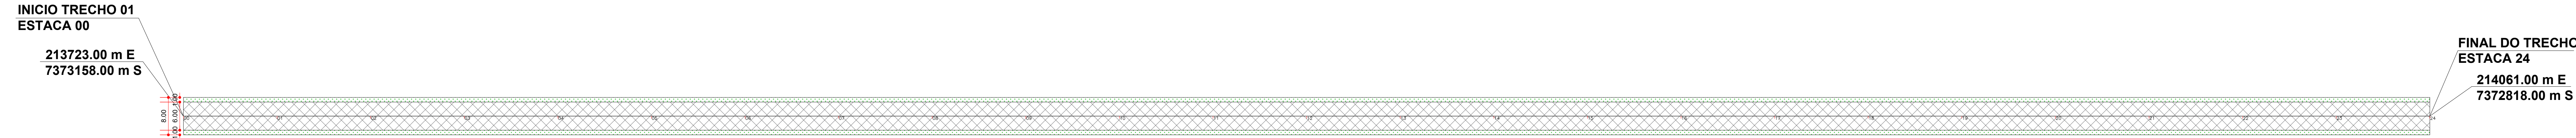

MEMORIAL DE CÁLCULO E QUANTIFICAÇÃO PAVIMENTAÇÃO ASFÁLTICA														
Trecho (Ver Projeto)	Comprimento Trecho	Largura da Limpeza do Terreno Natural	Largura da Elevação do Leito da Estrada	Largura da Base	Largura do Pavimento	Limpeza do Terreno Natural (Limpeza Mecanizada)	Regularização do Terreno Natural	Reforço do Sub-Leito e=20,00cm +25% empolamento	Regularização do Reforço Sub-Leito e=20,00cm +25% empolamento	Volume da Base (Solo Cimento) e=15,00cm	Pintura da Pista	Revestimento da Pista	Plantio de grama Contenção Lateral	Estacas
Unidade	m	m	m	m	m	M²	M³	M³	M³	M³	M²	M²	m²	m
Trecho Completo	480,00	8,00	8,00	6,00	6,00	3.840,00	3.840,00	960,00	768,00	432,00	2.880,00	2.880,00	960,00	INICIO: 00 / FINAL:24
TOTAL	480,00					3.840,00	3.840,00	960,00	768,00	432,00	2.880,00	2.880,00	960,00	

APROVAÇÃO

O AUTOR DO PROJETO E O RESPONSÁVEL TÉCNICO SÃO RESPONSÁVEIS CIVIL E ADMINISTRATIVAMENTE PELO ATENDIMENTO DAS ESPECIFICAÇÕES CONSTANTES DOS ANEXOS DA PORTARIA 80/713 – SMU, DA LEGISLAÇÃO MUNICIPAL E NORMAS BRASILEIRAS VIGENTES, SUJEITANDO-SE AS SANÇÕES DECORRENTES DE EVENTUAIS PREJUÍZOS A TERCEIROS.

OBRA

PROJETO DE PAVIMENTAÇÃO

CONTEÚDO DA PRINCHA

PROJETO DE PAVIMENTAÇÃO

RESPONSÁVEL TÉCNICO:

ENG. CIVIL LUIZ EDUARDO CANDIDO
CREA-PR 145184/20

PROPRIETÁRIO

MUNICÍPIO DE ESPERANÇA NOVA
CNPJ: 01.612.269/0001-91

ESCALA

1/500

DATA

MAIO/2025

PRINCHA

01/02

