


SEÇÃO TRANSVERSAL DO PAVIMENTO ASFÁLTICO

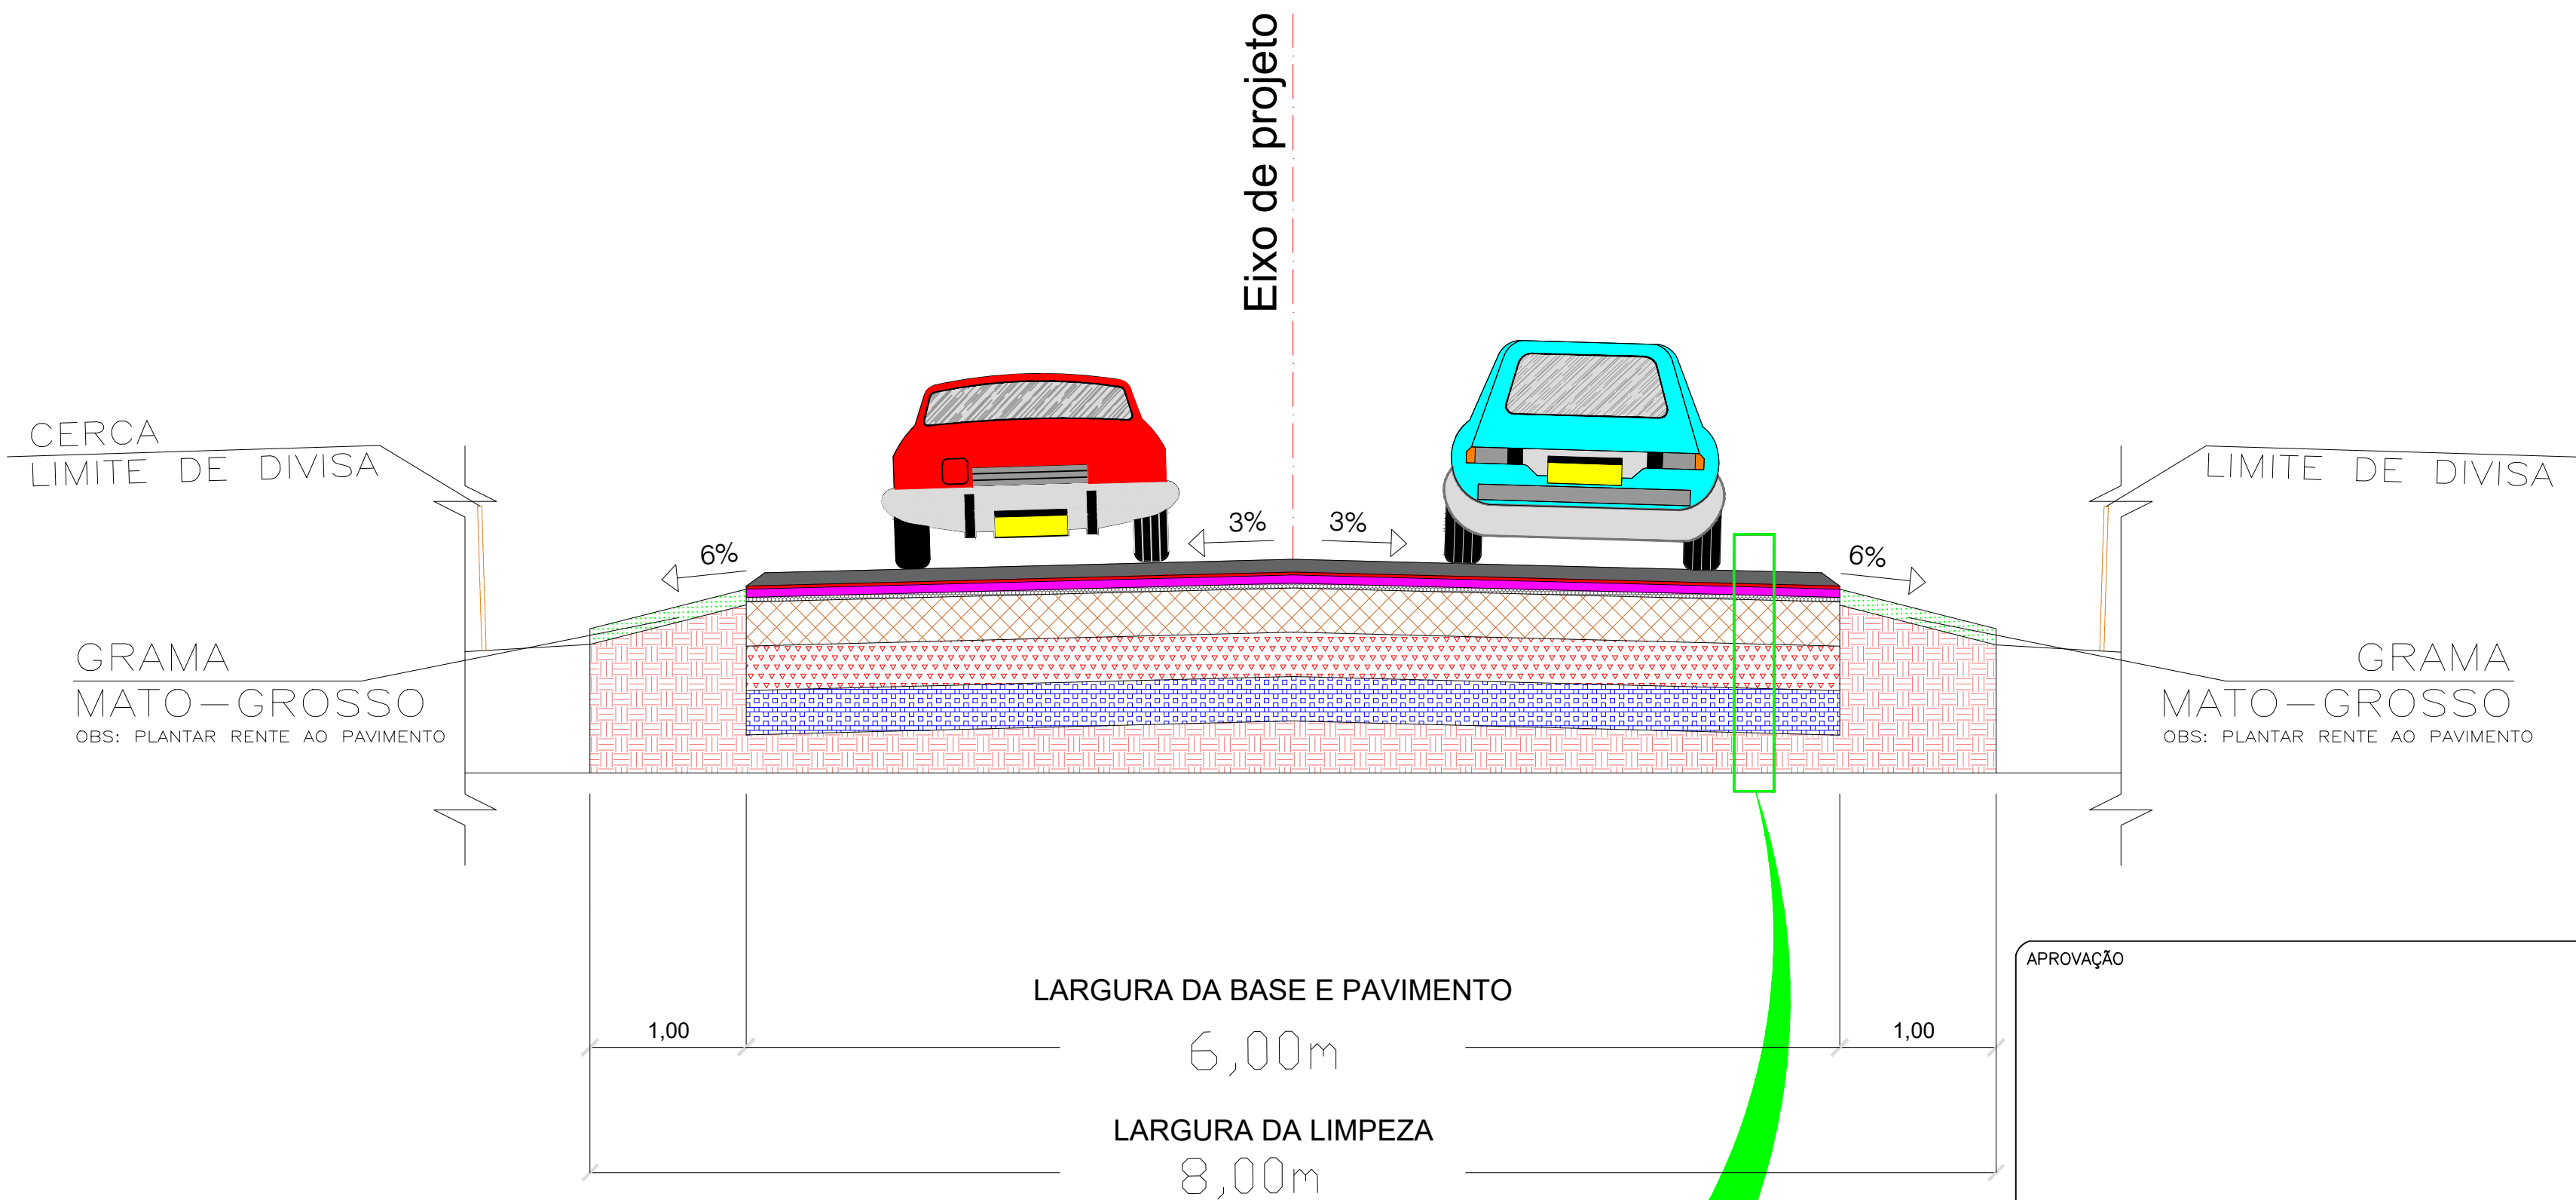

- REVESTIMENTO EM CBUQ
ESPESSURA=5cm
- PINTURA DE LIGAÇÃO RR-1C
- TRATAMENTO SUPERFICIAL SIMPLES - TSS
- IMPRIMAÇÃO COM EMULSÃO TIPO EAI
- BASE DE SOLO CIMENTO 6%
ESPESSURA=15cm
- REFORÇO SUB-LEITO E COMPACTAÇÃO
ESPESSURA=20cm
- PERFIL DO TERRENO NATURAL

APROVAÇÃO

O AUTOR DO PROJETO E O RESPONSÁVEL TÉCNICO SÃO RESPONSÁVEIS CIVIL E ADMINISTRATIVAMENTE PELO ATENDIMENTO DAS ESPECIFICAÇÕES CONSTANTES DOS ANEXOS DA PORTARIA 80/13 - SMU, DA LEGISLAÇÃO MUNICIPAL E NORMAS BRASILEIRAS VIGENTES, SUJEITANDO-SE ÀS SANÇÕES DECORRENTES DE EVENTUAIS PREJUÍZOS A TERCEIROS.

OBRA/ENDEREÇO
PROJETO DE PAVIMENTAÇÃO

CONTEÚDO DA PRANCHA
SEÇÃO TRANSVERSAL - TERRAPLANAGEM/PAVIMENTO

RESPONSÁVEL TÉCNICO:
ENG. CIVIL LUIZ EDUARDO CANDIDO
CREA-PR 145164/D

PROPRIETÁRIO
MUNICÍPIO DE ESPERANÇA NOVA
CNPJ: 01.612.269/0001-91

ESCALA
S/ESC

DATA
MAIO/2025



PRANCHA
02/02

