


PROJETO DE PAISAGISMO

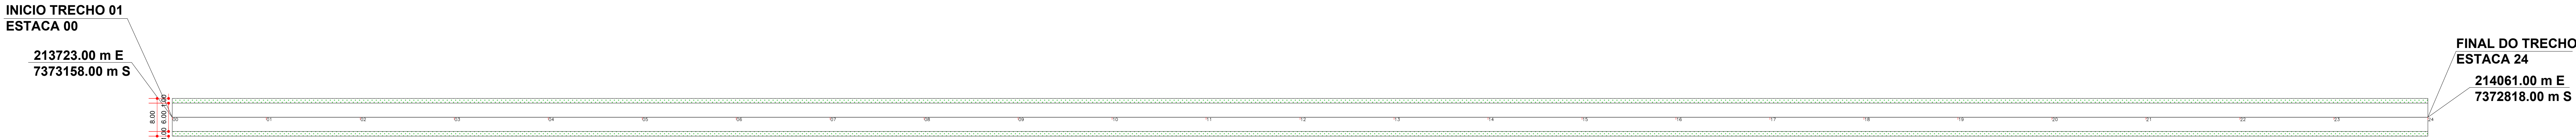

MEMORIAL DE CÁLCULO E QUANTIFICAÇÃO PAISAGISMO				
Trecho (Ver Projeto)	Comprimento Trecho	Largura da Contenção Lateral	Plantio de grama Contenção Lateral	Estacas
Unidade	m	m	m²	m
Trecho Completo	480,00	1,00	960,00	INICIO: 00 / FINAL:24
TOTAL	480,00		960,00	

APROVAÇÃO

O AUTOR DO PROJETO E O RESPONSÁVEL TÉCNICO SÃO RESPONSÁVEIS CIVIL E ADMINISTRATIVAMENTE PELO ATENDIMENTO DAS ESPECIFICAÇÕES CONSTANTES DOS ANEXOS DA PORTARIA 80/13 – SMU, DA LEGISLAÇÃO MUNICIPAL E NORMAS BRASILEIRAS VIGENTES, SUJEITANDO-SE AS SANÇÕES DECORRENTES DE EVENTUAIS PREJUÍZOS A TERCEIROS.

OBRA
PROJETO DE PAVIMENTAÇÃO

CONTEÚDO DA PRANCHA
PROJETO DE PAISAGISMO

RESPONSÁVEL TÉCNICO:
ENG. CIVIL LUIZ EDUARDO CANDIDO
CREA-PR 145184/O-2

PROPRIETÁRIO
MUNICÍPIO DE ESPERANÇA NOVA
CNPJ: 01.612.269/0001-91

ESCALA
1/500

DATA
MAIO/2025

PRANCHA
01/01

