

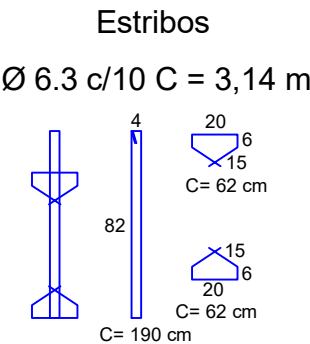


24x Longarinas Pré-fabricadas 0,25x0,70 -
C = Variavel, entre 7,30 e 11,60 m

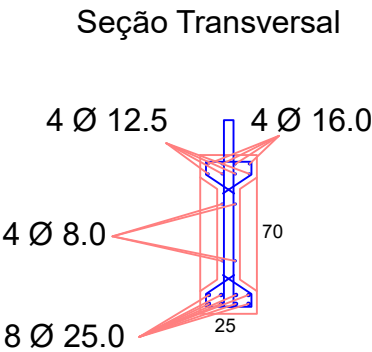

Ponte em concreto armado Pré-Moldado

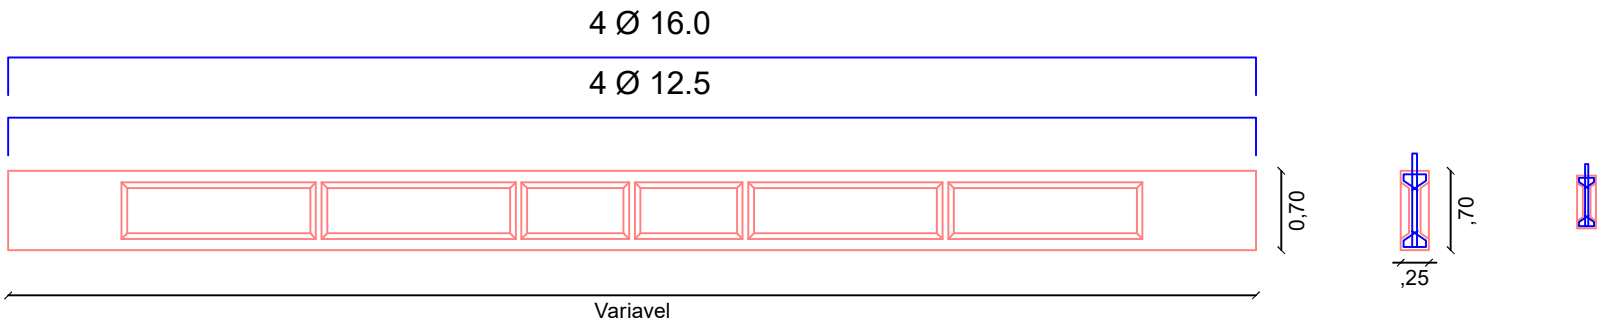

PREFEITURA MUNICIPAL DE FLORIANO PEIXOTO
Orlei Giaretta - Prefeito Municipal
Resp. Técnico: Angelica Gasparetto Sandri
Crea/RS: 215.874


PROJETO EXECUTIVO
Longarinas

LOCALIDADE: Rio do Peixe


Escala: 1:100
Data: 03/24
A4

5x Vigas 0,50x0,60 -
C = 6,00 m


5x Vigas Transversinas 0,50x0,70 -
C = 6,00 m

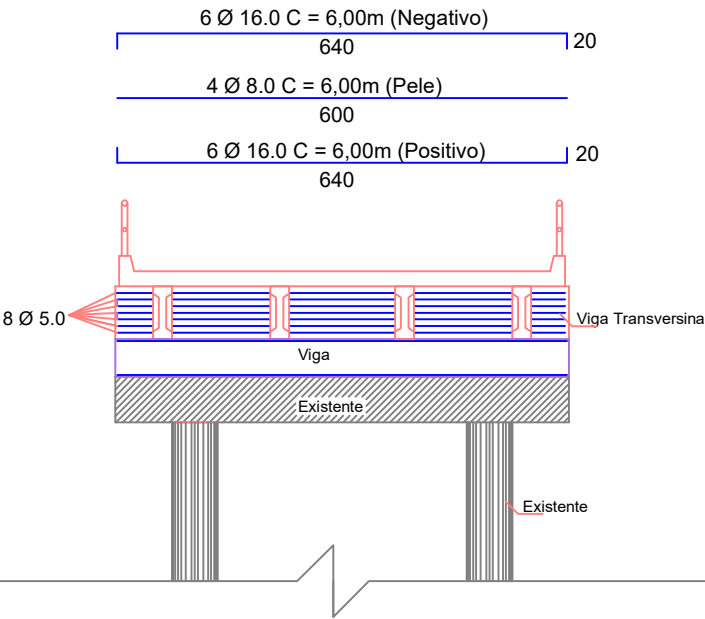


Seção Transversal Viga

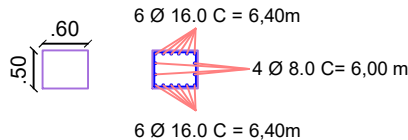


Seção Transversal Viga + Viga Transversina

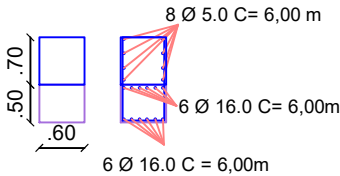

Estribos

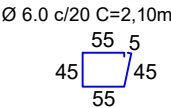

Estribos Ø 6.0 c/20 C=3,40m

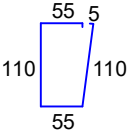

Ponte em concreto armado Pré-Moldado




PREFEITURA MUNICIPAL DE FLORIANO PEIXOTO
Orlei Garetta - Prefeito Municipal
Resp. Técnico: Angelica Gasparetto Sandri
Crea/RS: 215.874

PROJETO EXECUTIVO
Vigas intermediárias e Transversinas


LOCALIDADE: Rio do Peixe

Escala: 1:100
Data: 03/24
A4

Placas Treliçadas

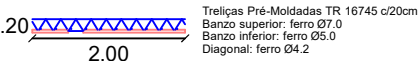

TR16745 c/20cm L= 2,00m

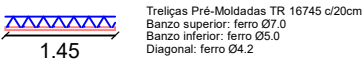

TR16745 c/20cm L= 1,45m

Guarda Rodas

Guarda Rodas pré-fabricados C= 52,25 m



Detalhe 01

Ø 10.0 c/30 C=0,50m




Detalhe 02

Ø 10.0 c/30 C=0,50m



Laje - Pista de rolamento

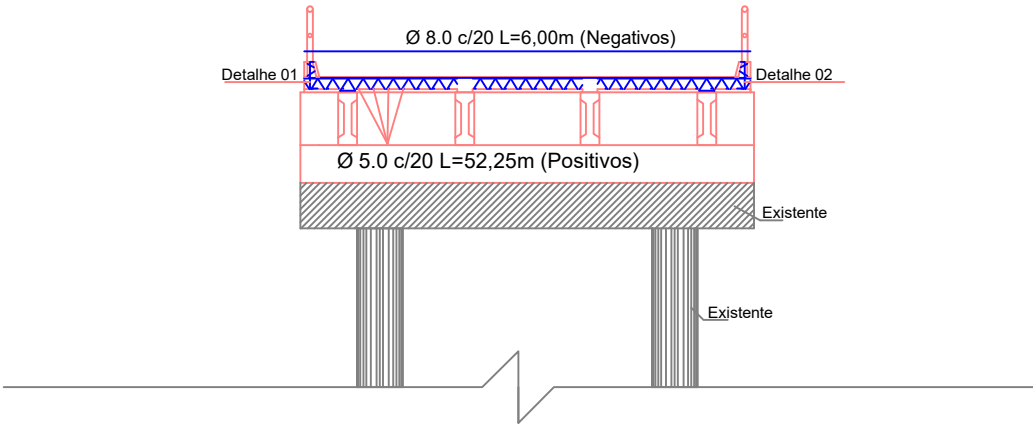

Ponte em concreto armado Pré-Moldado



PREFEITURA MUNICIPAL DE FLORIANO PEIXOTO
Orlei Garetta - Prefeito Municipal
Resp. Técnico: Angelica Gasparetto Sandri
Crea/RS: 215.874

PROJETO EXECUTIVO
Tabuleiro, Placas Treliçadas e Guarda Rodas

LOCALIDADE: Rio do Peixe

Escala:
1:100

Data:
03/24

A4