


P1=P4=P5=P7=P8=P10=P11=P13=P14
=P15=P16=P19=P20

P2

P3=P24=P25=P26


P3=P17=P22

P6=P9=P12=P18=P21

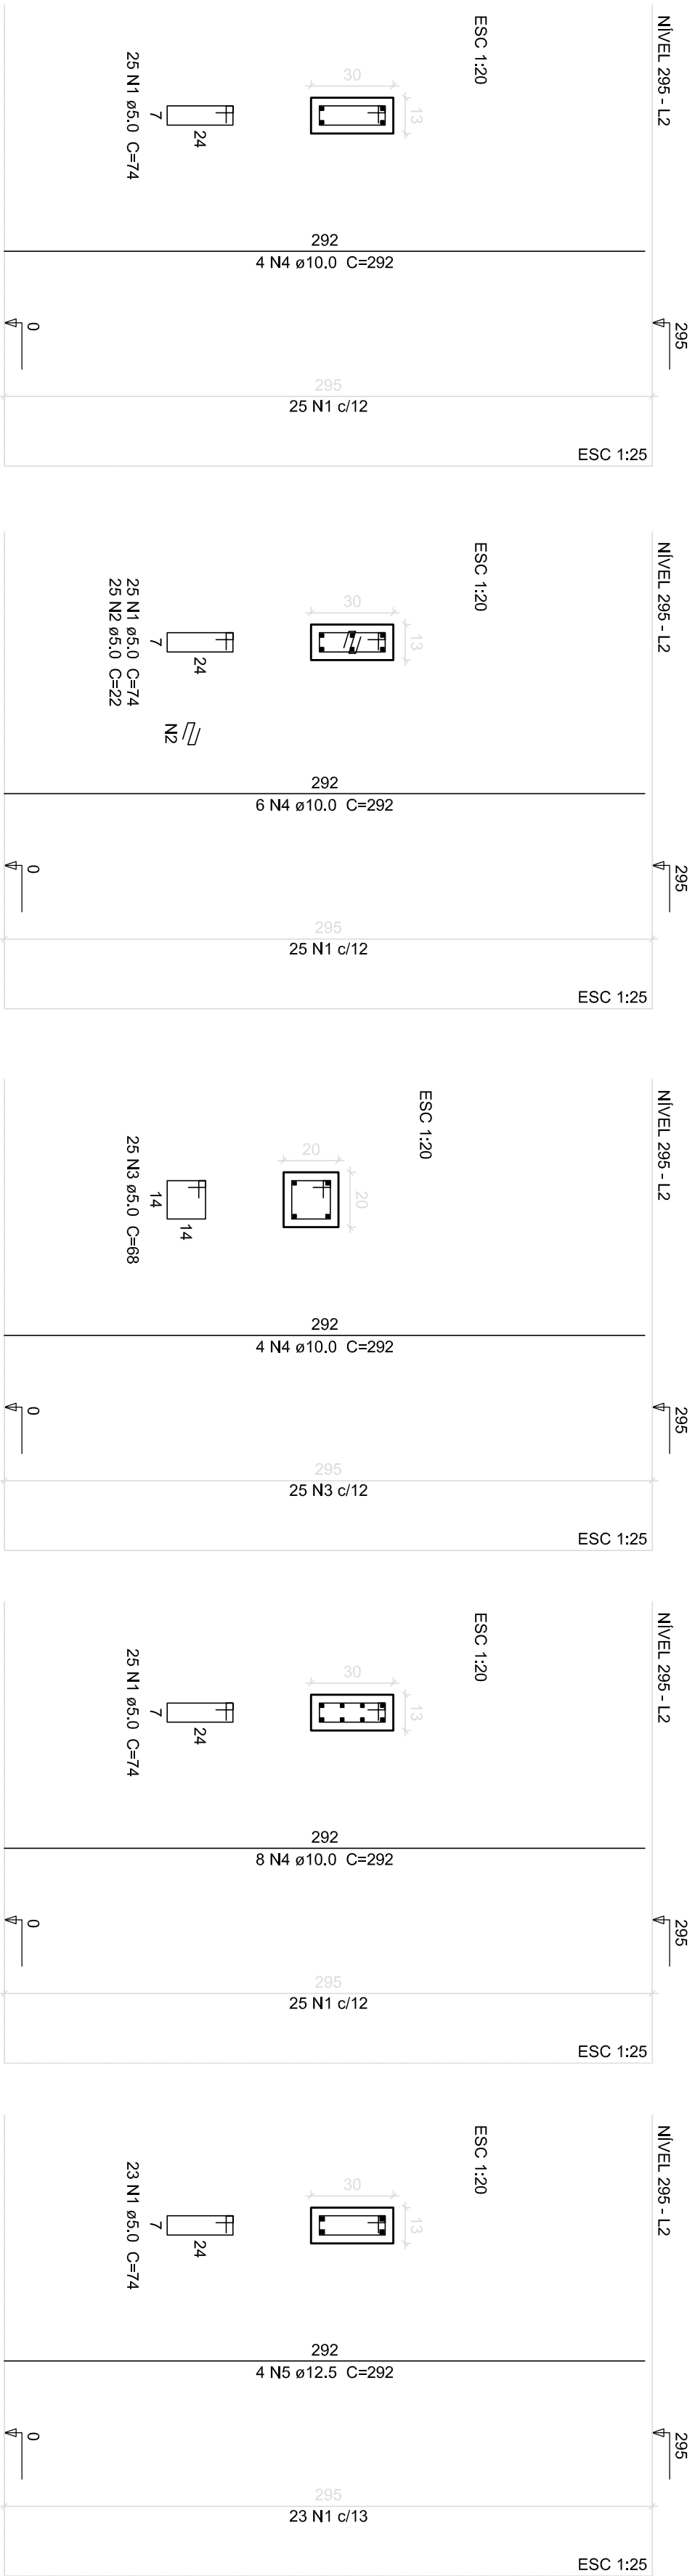

1 PILARES NÍVEL 297

ESCALA 1/50

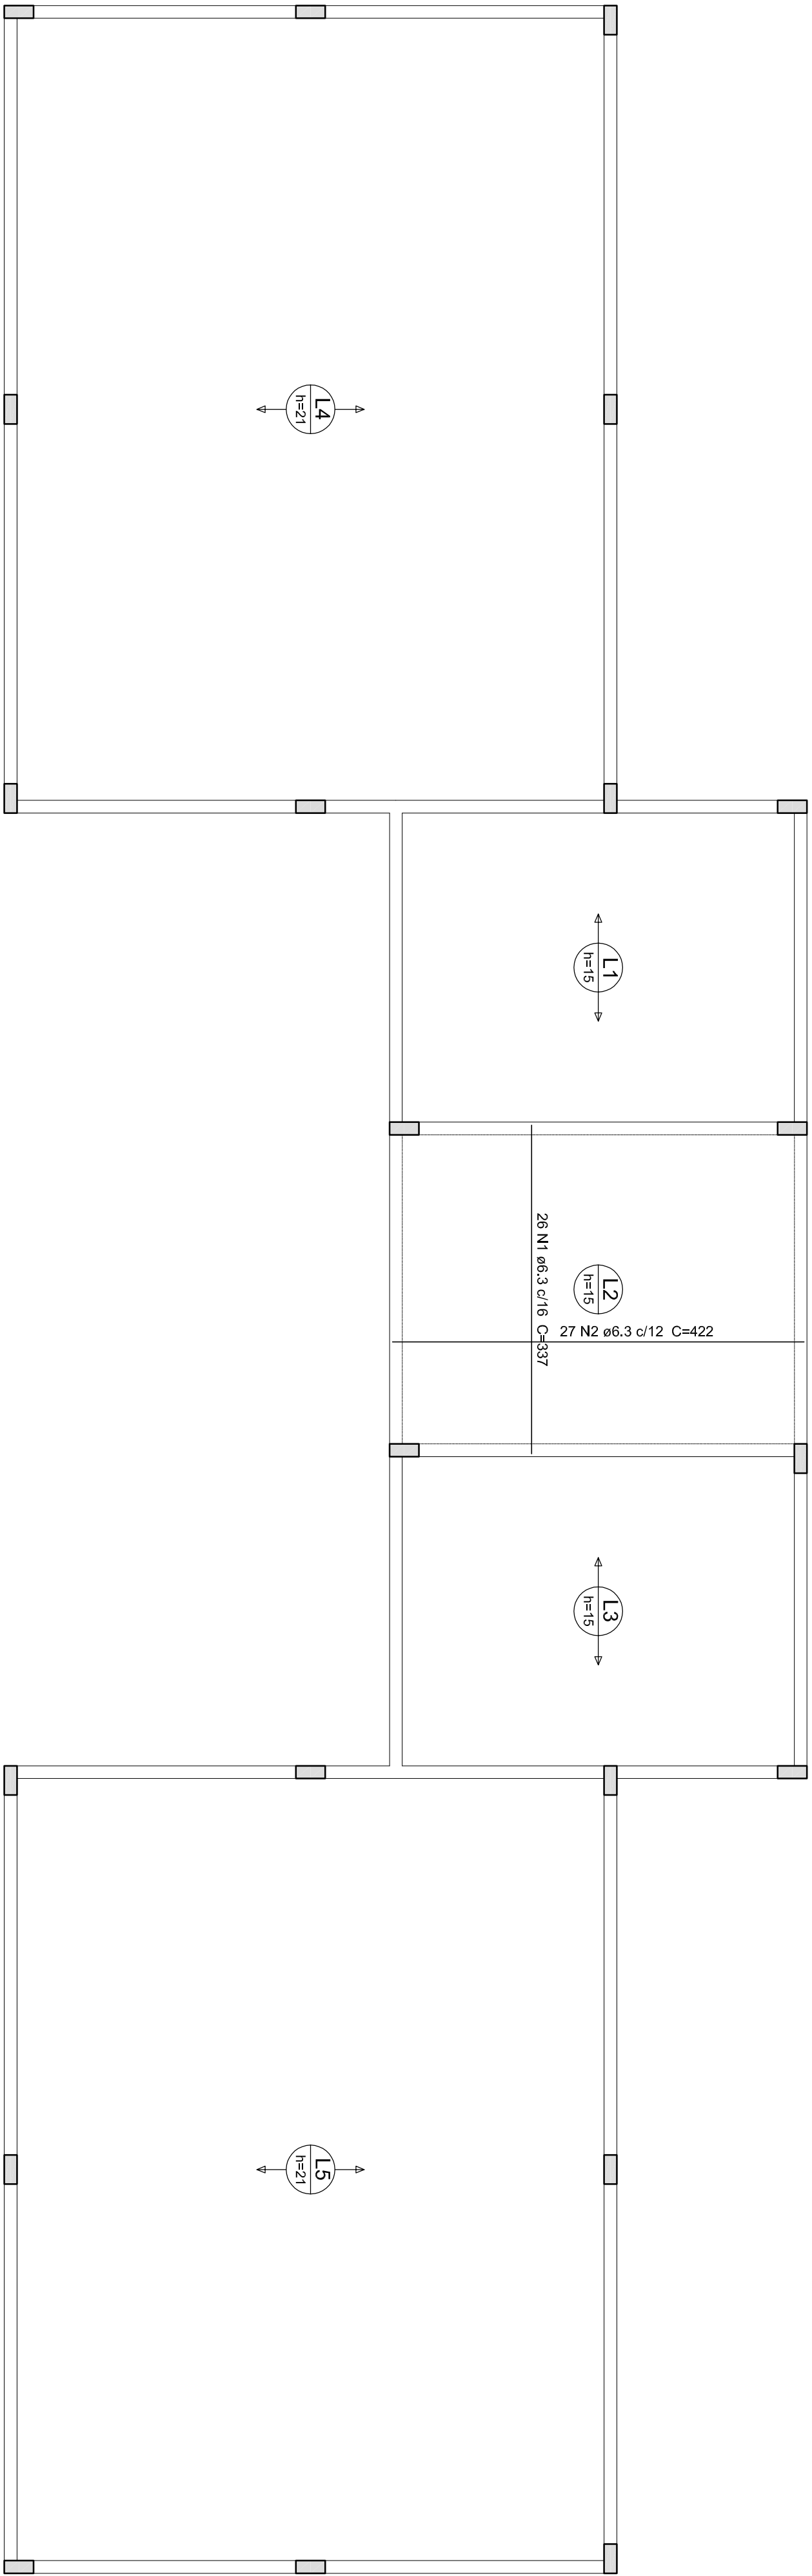

Relação do aço

Positivos					
ACO	N	DIAM (mm)	QUANT (barras)	UNIT (cm)	C.TOTAL (cm)
CA50	1	6.3	26	337	8782
CA50	2	6.3	27	422	11394

2 LAJES PRÉ-MOLDADAS NÍVEL 297

ESCALA 1/50

Resumo do aço

ACO	DIAM (mm)	C.TOTAL (m)	PESO (kg)
CA50	6.3	201.6	49.4
PESO TOTAL (kg)			49.4

Volume de concreto (C-25) = 8.03 m³
Área de forma = 12.75 m²


Relação do aço

13º-P1					
P2					
5º-P6					
4º-P23					
3º-P3					
ACO	N	DIAM (mm)	QUANT (barras)	UNIT (cm)	C.TOTAL (cm)
CA60	1	5.0	25	22	550
CA60	2	5.0	100	66	6600
CA50	4	10.0	98	292	28516
CA50	5	12.5	20	292	5840

Resumo do aço

ACO	DIAM (mm)	C.TOTAL (m)	PESO (kg)
CA50	12.5	58.2	176.2
CA60	5.0	473.1	58.4
PESO TOTAL (kg)			72.9
CA50	222.8		
CA60	12.9		

Volume de concreto (C-25) = 3 m³
Área de forma = 65.25 m²

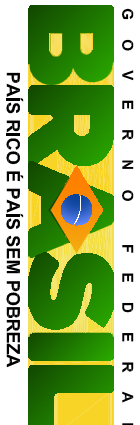

PROJETO PADRÃO - FUNDE

MUNICÍPIO – UF:

PROPRIETÁRIO:

ENDEREÇO:

PROPRIETÁRIO

RESP. TÉCNICO

CAU/CREA

D/LFO

CAU/CREA

RA

OBSERVAÇÕES:

ESCOLA 2 SALAS DE AULA

PROJETO DE ESTRUTURAS

COORDENADOR
COEST - Coordenação
Geral da Instituição
Educatória

PILARES E LAJES
NÍVEL 297

SCO

FORMATO A1 (84x125A)

REVISÃO R 01

ESCALA 1/50
DATA EMISSÃO
JANEIRO/2014

PRONCHIA
06/06