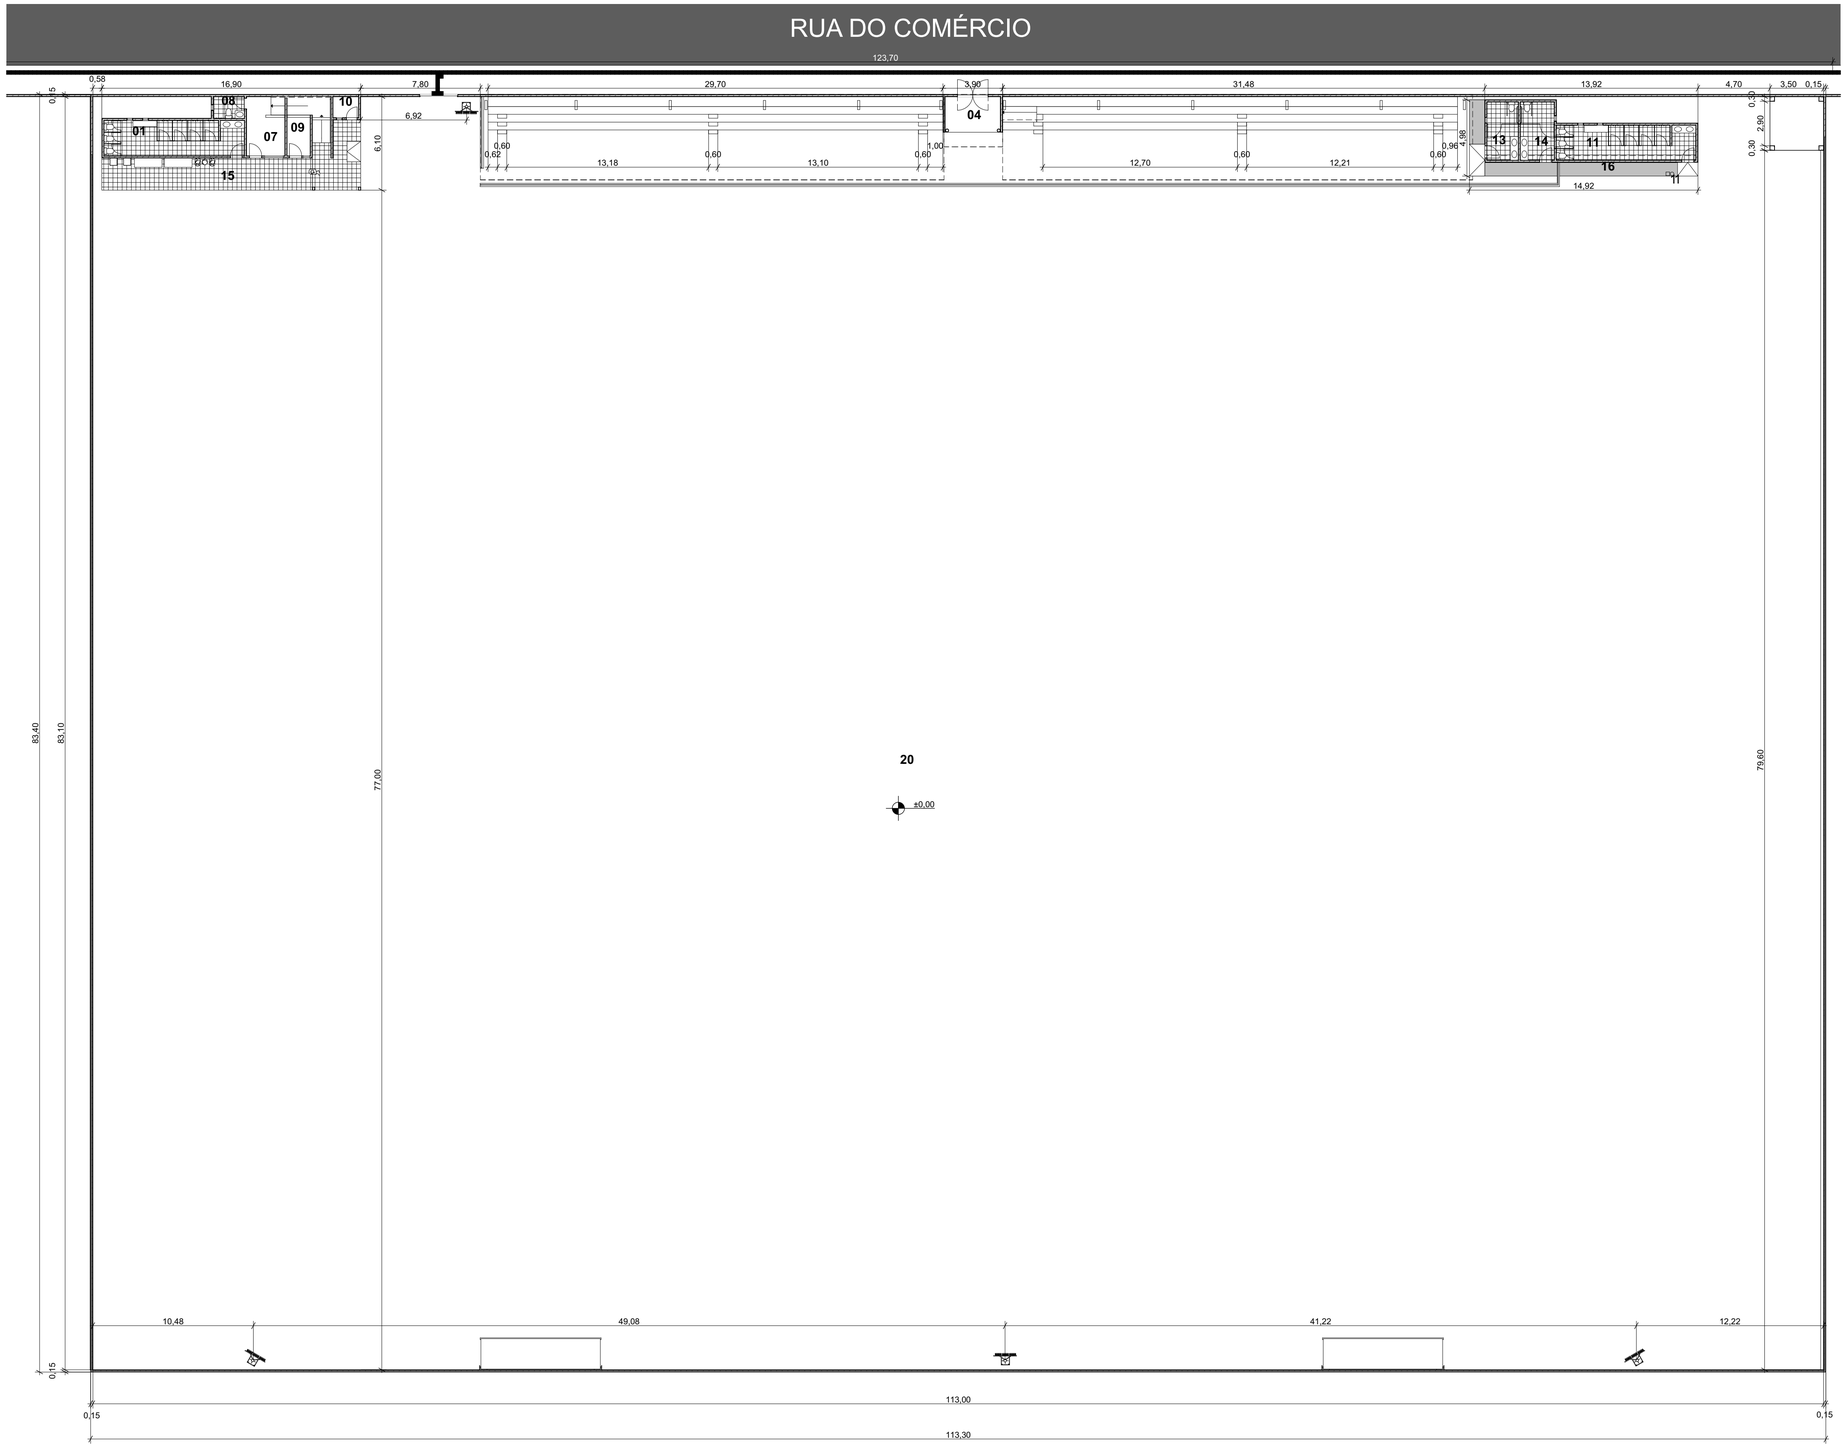

1 IMPLANTAÇÃO
Escala: 1:200

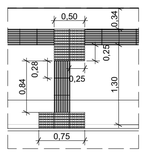

2 DETALHE-PISO TÁTIL
Escala: 1:50

3 LOCALIZAÇÃO
Escala: 1:100

Mapa de Zonas

Piso de Origem	Categoria de Zona	Número da Zona	Nome da Zona	Área Medida
TÉRREO				
	Compartimentos	01	VESTIÁRIO	21,04
	Compartimentos	04	HALL/SAÍDA	8,35
	Compartimentos	07	ADM.	9,65
	Compartimentos	08	W.C.	2,83
	Compartimentos	09	DEPÓSITO	3,77
	Compartimentos	10	BILHETERIA	2,26
	Compartimentos	11	VESTIÁRIO	20,63
	Compartimentos	13	BANHº/FEM.	7,69
	Compartimentos	14	BANHº/MASC.	8,34
	Compartimentos	15	ÁREA EXTERNA	39,83
	Compartimentos	16	CIRCULAÇÃO	8,05
	Compartimentos	20	CAMPO	9.390,30
				9.522,74 m²
PRIMEIRO PAVIMENTO				
	Compartimentos	17	BANHEIRO	4,03
	Compartimentos	18	CAMAROTE	45,72
				49,75 m²
				9.572,49 m²

NOTAS:
1- MEDIDAS EM METRO, EXCETO ANOTADOS;
2- CONFERIR COTAS NO LOCAL;
3- CONFERIR COTAS E NIVEIS PELO LEVANTAMENTO PLANIALTIMÉTRICO;
4- PARA DIMENSIONAMENTO DE ESQUADRIAS, CONFERIR DETALHES

REV.	DESCRIÇÃO	MODIFICADO POR	DATA
01	Emissão Inicial	ISMAEL	10/11/2025

PROJETO
PROJETO ARQUITETÔNICO

ENDEREÇO
RUA DO COMÉRCIO, S/N - CENTRO

CIDADE
Alto Alegre do Maranhão

ESTADO
MA

CLIENTE
PREFEITURA DE ALTO ALEGRE DO MARANHÃO

ARQUITETO
ISMAEL VICTOR OLIVEIRA MEDEIROS
CAU: Nº A2415240

FASE PROJETO
Projeto Executivo

ESCALA
1:50

DIMENSÃO DA FOLHA
A1

CONTEÚDO
LOCALIZAÇÃO - IMPLANTAÇÃO

RESPONSÁVEL
FREDERICK DI BRIAN SILVA SOUSA:60503097365
Assinado de forma digital por FREDERICK DI BRIAN SILVA SOUSA:60503097365
Dados: 2025.12.23 11:47:10 -03'00'

DATA
23/12/2025

FOLHA
01/03

ARQUIVO DIGITAL
PAE_CAMPO-DE-FUTEBOL_ALTO-ALEGRE_R02 (1) (1) (1) (1).pln

REVISÃO