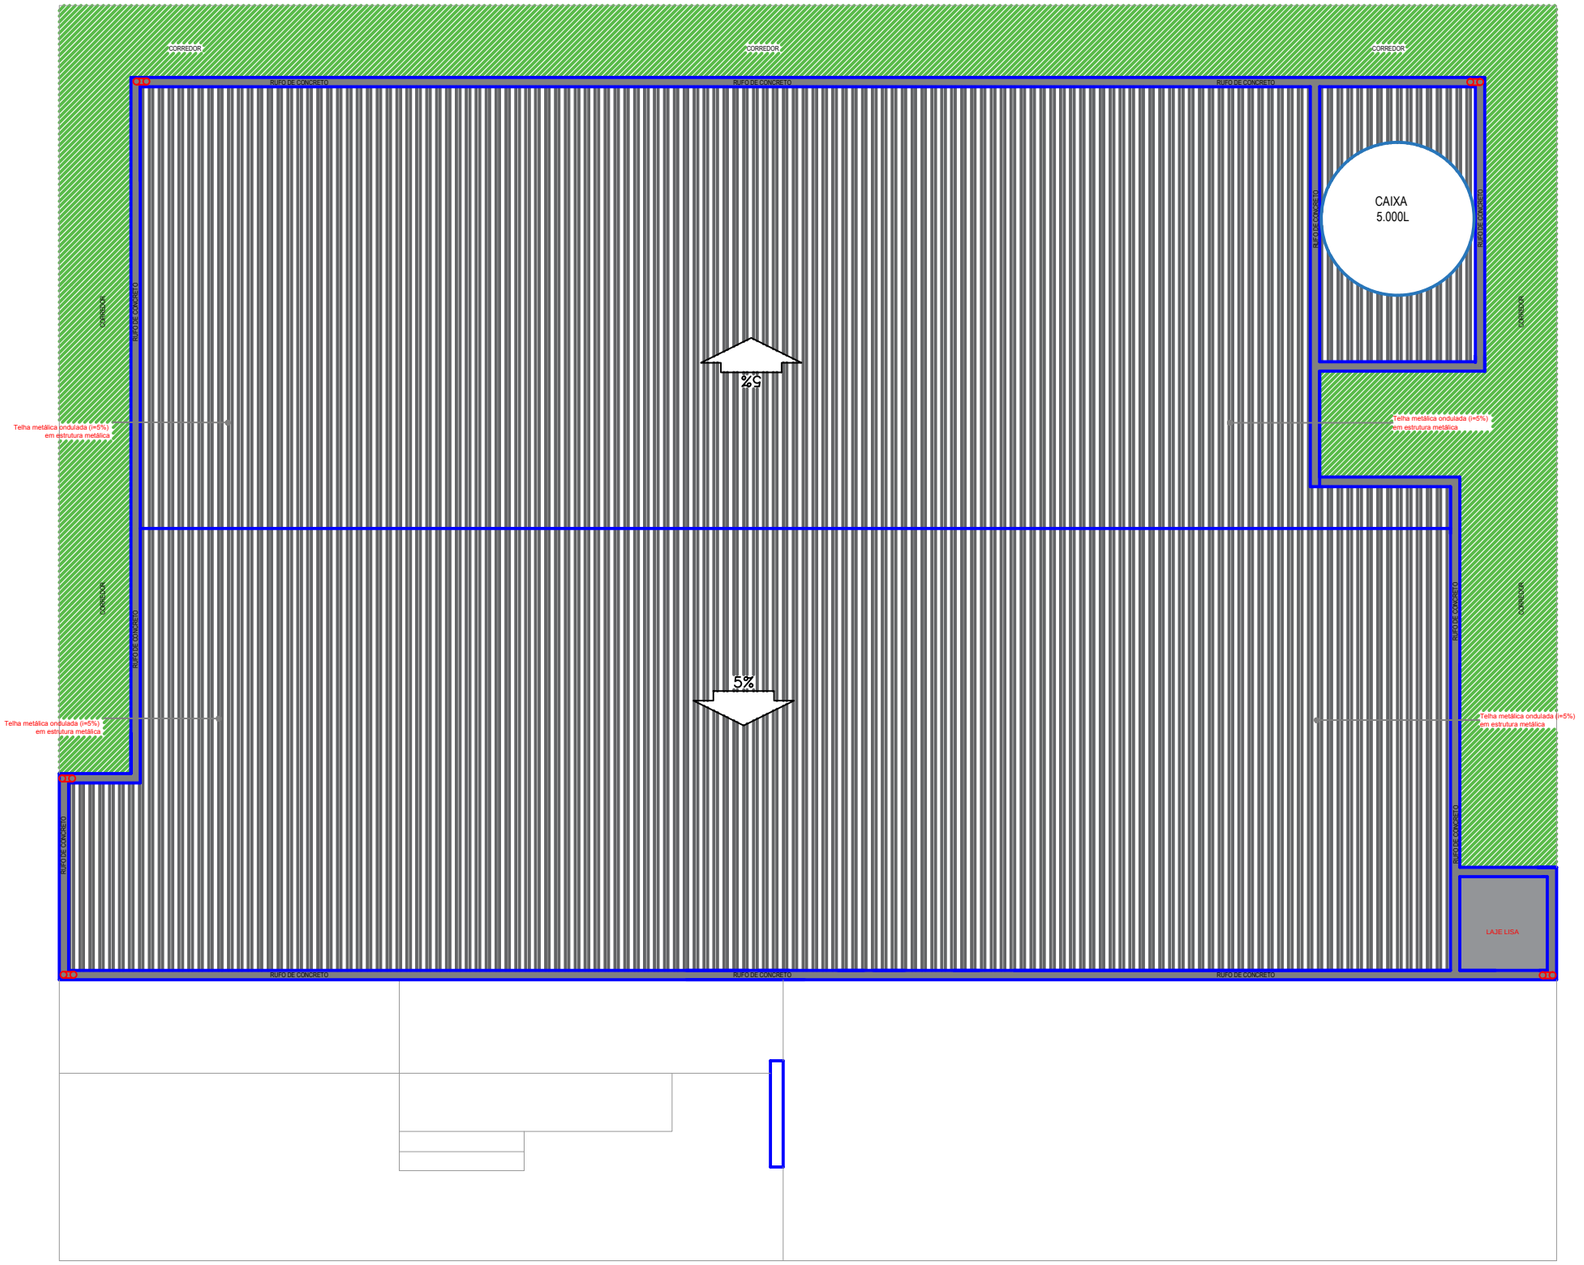


PLANTA BAIXA - COBERTURA

PROJETO:
CONSTRUÇÃO DA UNIDADE BÁSICA DE SAÚDE - CENTRO

LOCAL:
ANTONIO RODRIGUES, CENTRO, BERNARDO DO MEARIM-MA

PROPRIETÁRIO:
PREFEITURA MUNICIPAL DE BERNARDO DO MEARIM-MA
CNPJ: 01.612.345/0001-69

CONTEÚDO:
PLANTA TELHADO

DESENHO:
ANIZIO BARBOZA

ENGENHEIRO:

ESCALA:
SEM ESCALA DEFINIDA

PRANCHAS:
06/07

DATA:
JULHO/2026

ÁREAS:
TERRENO: 482,68m² CONST. TOTAL: 386,00m²

OBSERVAÇÕES: