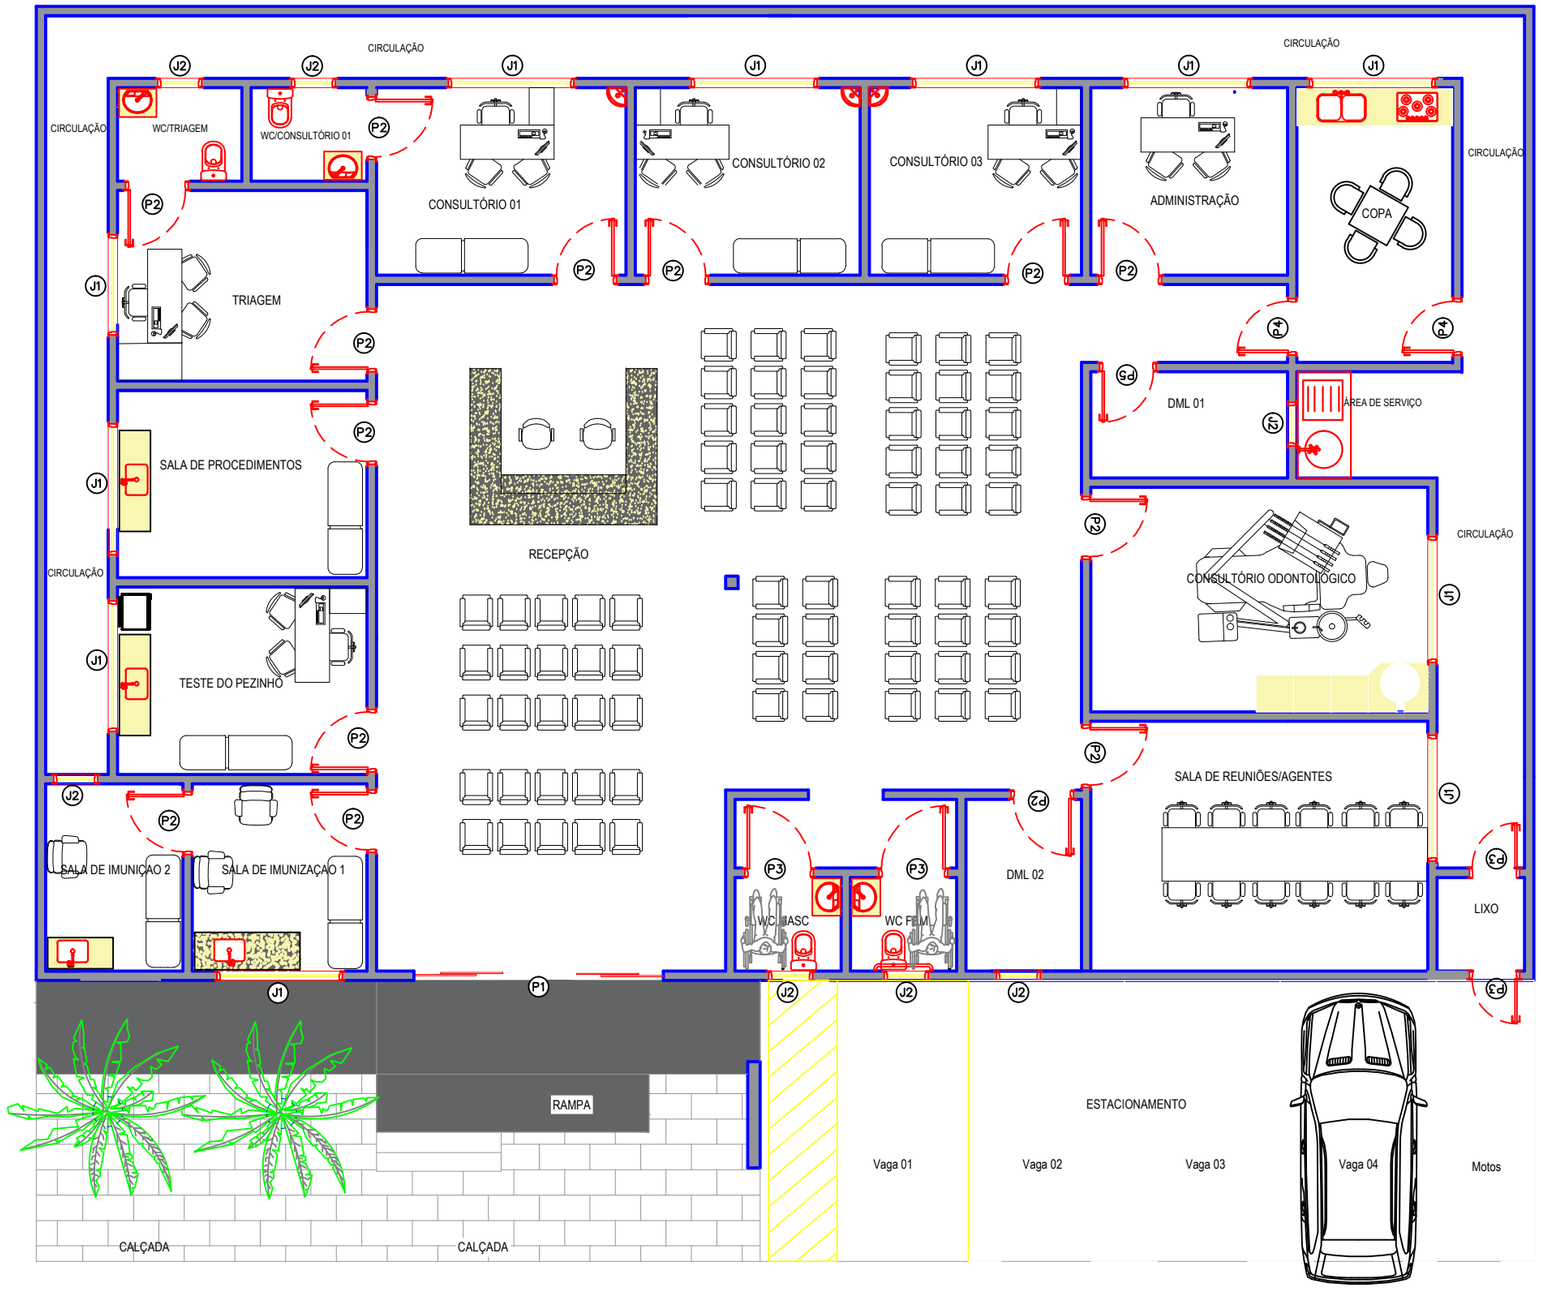


PLANTA LAYOUT

QUADRO DE ESQUADRIAS					
PORTAS					
CÓDIGO	**TIPO**	**LARGURA**	**ALTURA**	**QUANT**	**MATERIAL**
P1	PORTA DE ABRIR 4 FOLHAS	4,00	2,35	1	VIDRO
P2	PORTA DE ABRIR	0,90	2,10	14	MADEIRA
P3	PORTA DE ABRIR	1,00	2,10	2	MADEIRA
P4	PORTA DE ABRIR	1,00	2,10	2	FERRO
P4	PORTA DE ABRIR	0,80	2,10	1	MADEIRA
P4	PORTA DE CORRER	0,80	2,10	1	FERRO
JANELAS					
CÓDIGO	**TIPO**	**LARGURA**	**ALTURA**	**QUANT**	**MATERIAL**
J1	JANELA DE CORRER - 2 FOLHAS - PEITORIL 1,10m	2,00	1,20	11	VIDRO
J2	JANELA PIVOTANTE -PEITORIL 1,70m	0,70	0,5	7	VIDRO
PORTAS					

PROJETO:
CONSTRUÇÃO DA UNIDADE BÁSICA DE SAÚDE - CENTRO

LOCAL:
ANTONIO RODRIGUES, CENTRO, BERNARDO DO MEARIM-MA

PROPRIETÁRIO:
PREFEITURA MUNICIPAL DE BERNARDO DO MEARIM-MA
CNPJ: 01.612.345/0001-69

CONTEÚDO:
PLANTA LAYOUT

DESENHO:
ANIZIO BARBOZA

ENGENHEIRO:

ESCALA:
SEM ESCALA DEFINIDA

PRANCHAS:
02/07

DATA:
JULHO/2026

ÁREAS:
TERRENO: 482,68m² CONST. TOTAL: 386,00m²

OBSERVAÇÕES: