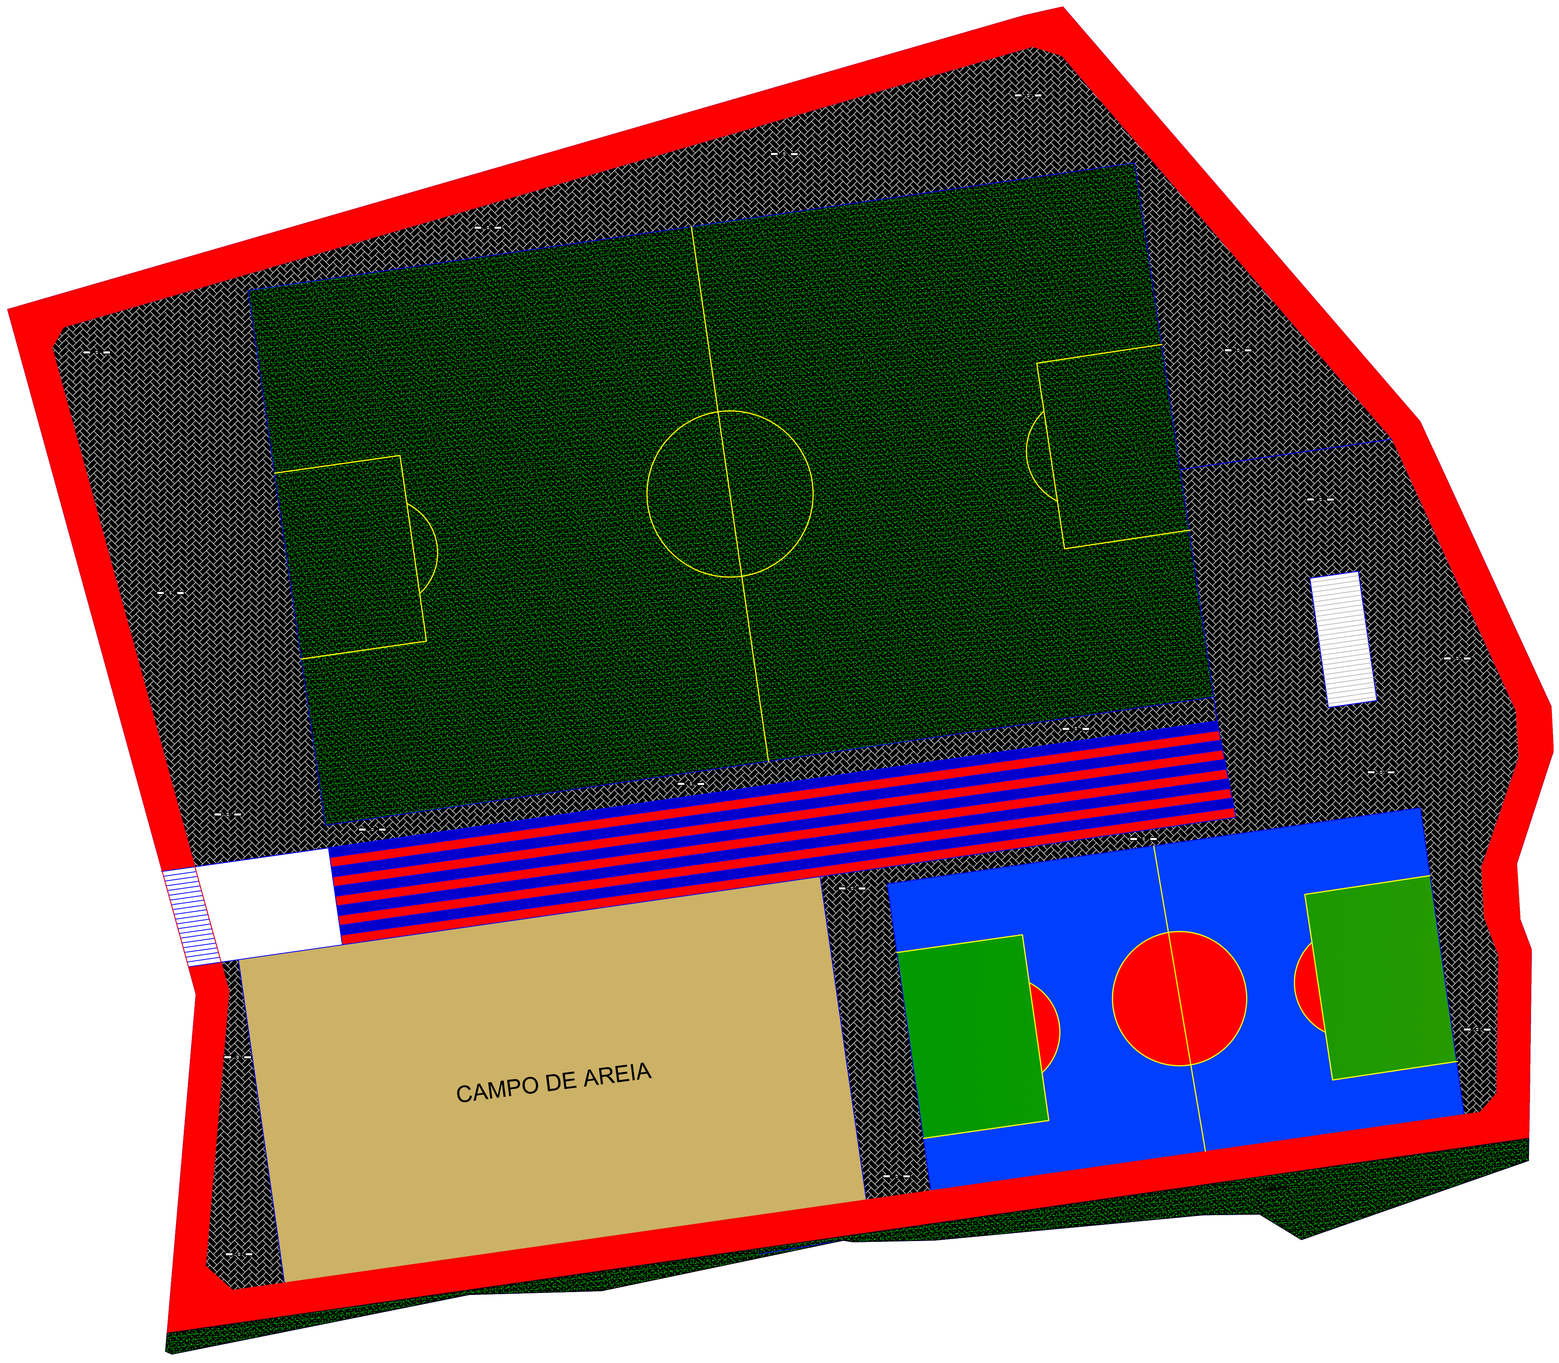


CONSTRUÇÃO DE CENTRO ESPORTIVO - MELÃO

BAIRRO DO MELÃO, BERNARDO DO MEARIM-MA

PREFEITURA MUNICIPAL DE BERNARDO DO MEARIM-MA
CNPJ: 01.612.345/0001-69

PLANTA BAIXA

ANIZIO BARBOZA

SEM ESCALA DEFINIDA	01/01
JULHO/2026	

TERRENO: 5.639,00m² CONST. TOTAL: 5.639,00m²