




OBS.: CONFERIR TODAS AS MEDIDAS NO LOCAL

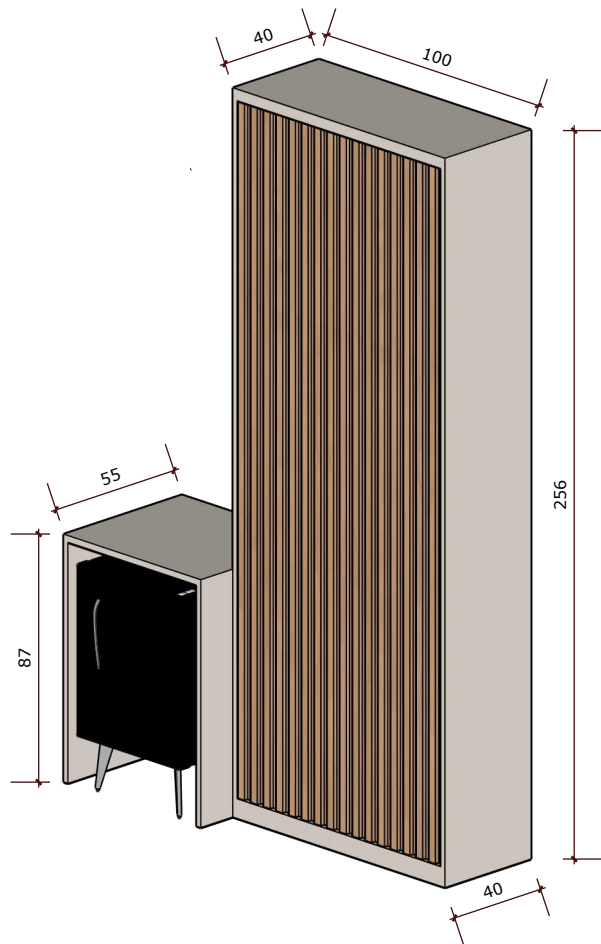


M1- PERSPECTIVA  
Escala: 1/25

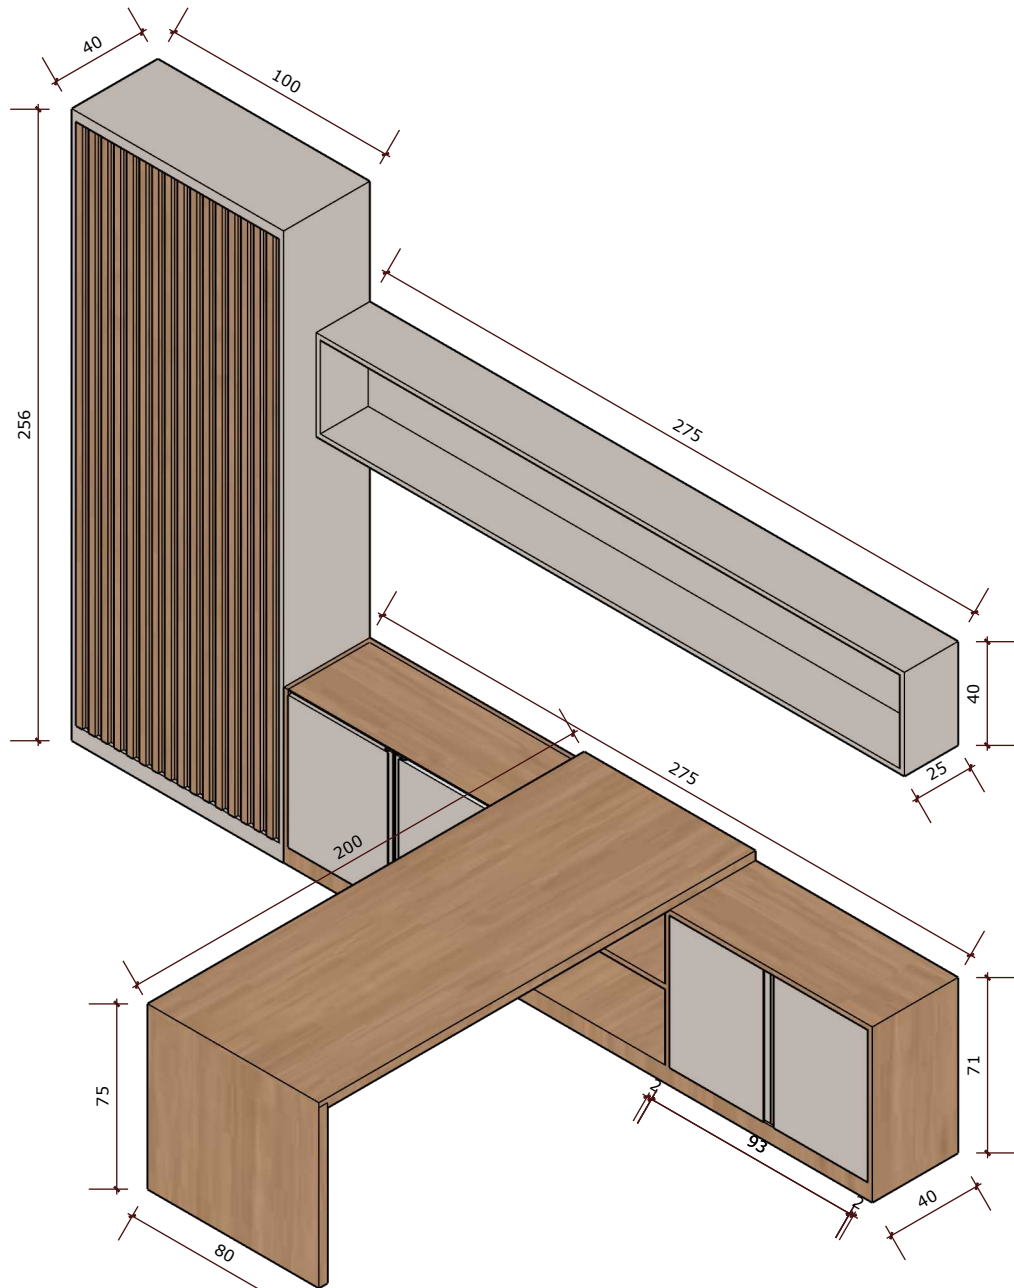

M2- PERSPECTIVA  
Escala: 1/25

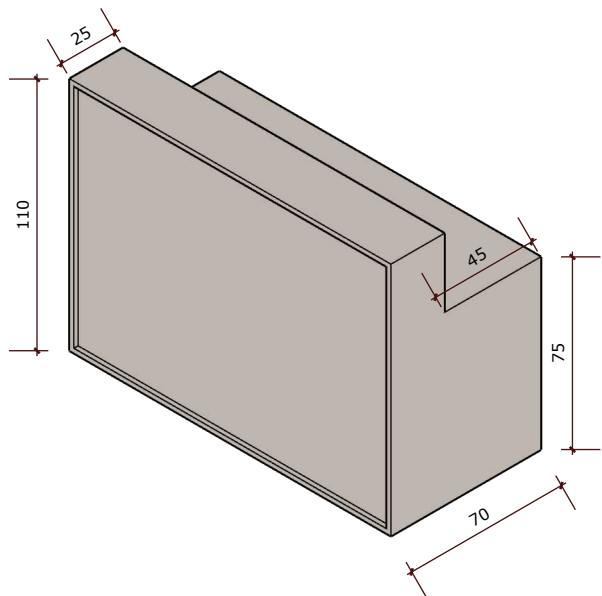

M3- PERSPECTIVA  
Escala: 1/25

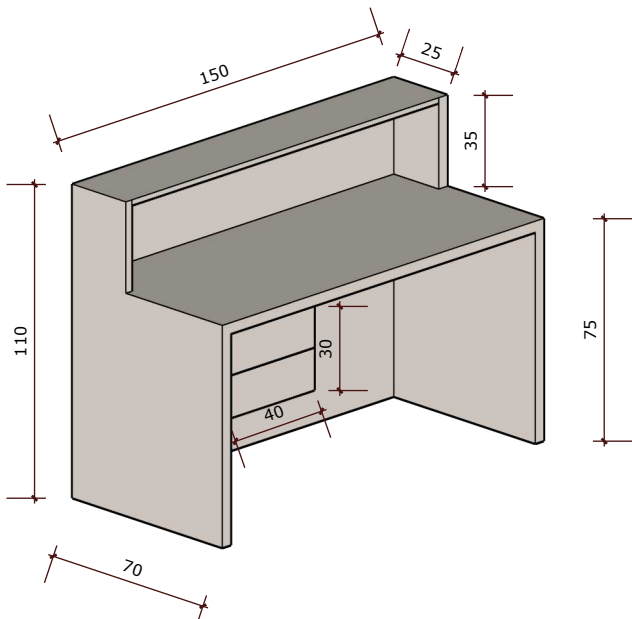

M3- PERSPECTIVA  
Escala: 1/25

PPROJETO DE INTERIORES	Endereço da obra: Bernardo do Mearim	Descrição: DET - M1,M2,M3	Data: Out/2025	Escala: 1/25	Formato: A3	Prancha: 01 / 03
Fase: Projeto Executivo	Proprietário(a): Prefeitura de Bernardo do Mearim	Arquitetas Responsáveis: Gabriela Krause CAU A261022 -1				


OBS.: CONFERIR TODAS AS MEDIDAS NO LOCAL




M4- PERSPECTIVA  
Escala:1/25

PPROJETO DE INTERIORES	Endereço da obra: Bernardo do Mearim	Descrição: DET-M4	Data: Out/2025	Escala: 1/25	Formato: A3	Prancha: <div>02</div> <div>03</div>
Fase: Projeto Executivo	Proprietário(a): Prefeitura de Bernardo do Mearim	Arquitetas Responsáveis: Gabriela Krause CAU A261022 -1				


OBS.: CONFERIR TODAS AS MEDIDAS NO LOCAL

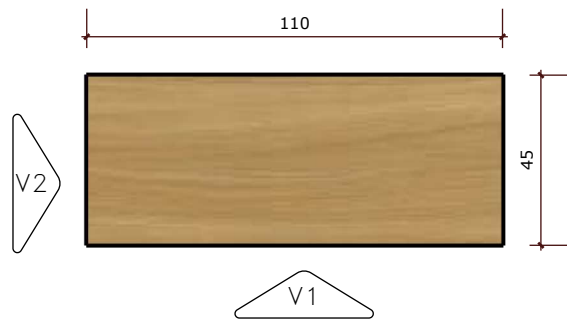


M5- MESA 03  
VISTA SUPERIOR  
Escala: 1/20

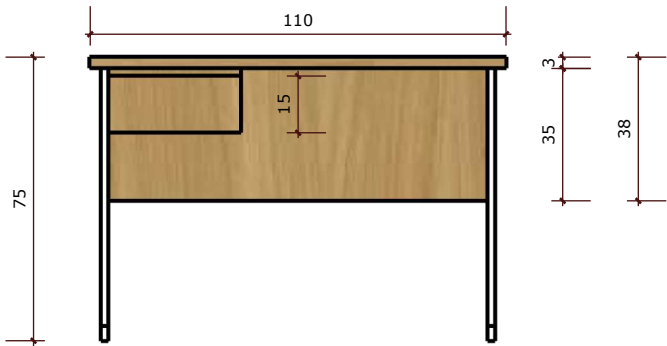


M5- MESA 03  
VISTA 01  
Escala: 1/20

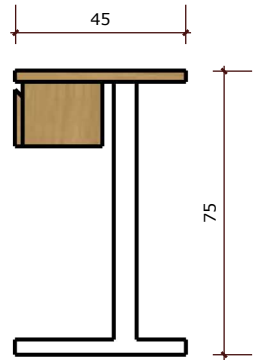


M5- MESA 03  
VISTA 02  
Escala: 1/20

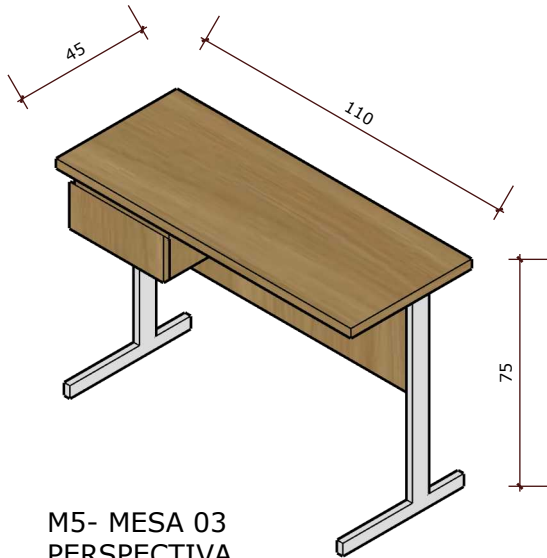

M5- MESA 03  
PERSPECTIVA  
Escala: 1/20

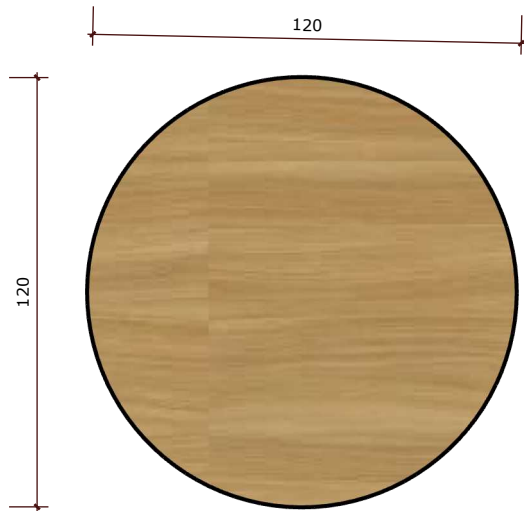

M6- MESA REDONDA PARA 4 CADEIRAS  
VISTA SUPERIOR  
Escala: 1/20

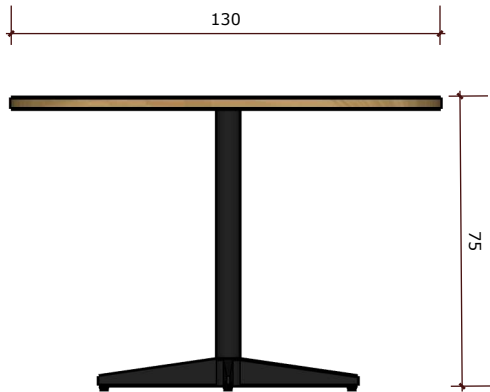

M6- MESA REDONDA PARA 4 CADEIRAS  
VISTA FRONTAL  
Escala: 1/20



PPROJETO DE INTERIORES	Endereço da obra: Bernardo do Mearim	Descrição: Página 3	Data: Out/2025	Escala: 1/25	Formato: A3	Prancha: 03 / 03
Fase: Projeto Executivo	Proprietário(a): Prefeitura de Bernardo do Mearim	Arquitetas Responsáveis: Gabriela Krause CAU A261022 -1				