




OBS.: CONFERIR TODAS AS MEDIDAS NO LOCAL

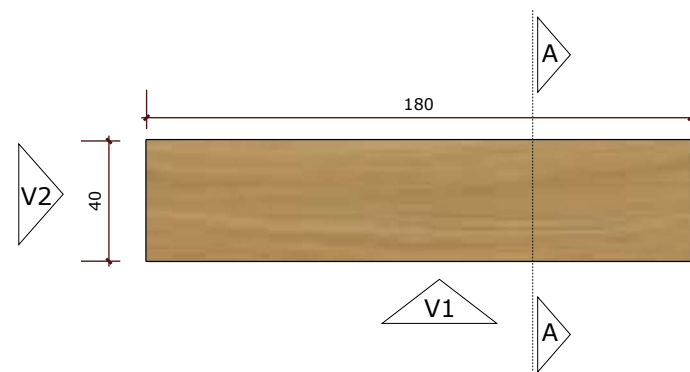


M1- ARMÁRIO BAIXO
VISTA SUPERIOR
Escala: 1/25

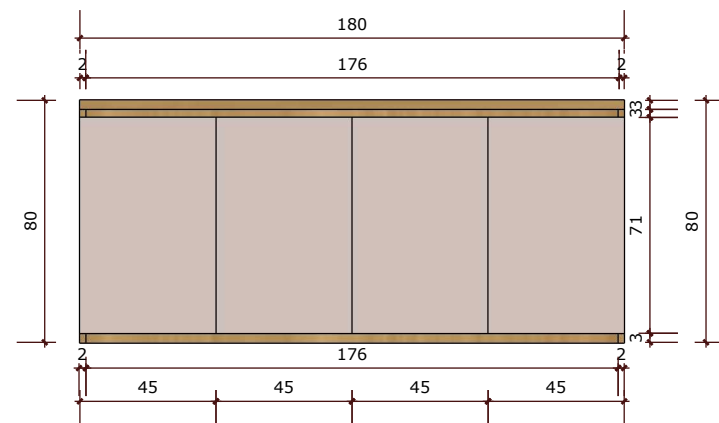


M1- ARMÁRIO BAIXO
VISTA 01
Escala: 1/25

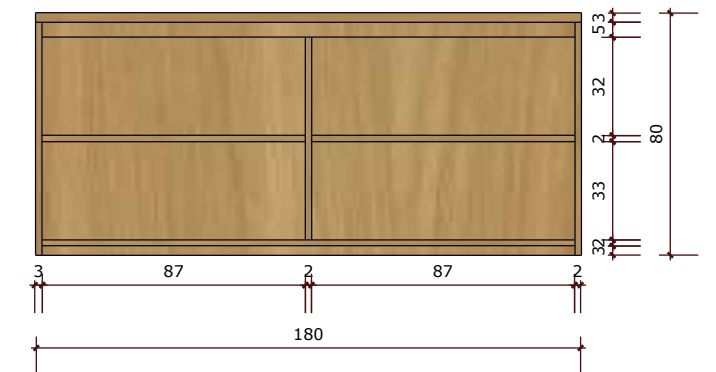


M1- ARMÁRIO BAIXO
VISTA 01 SEM PORTAS
Escala: 1/25

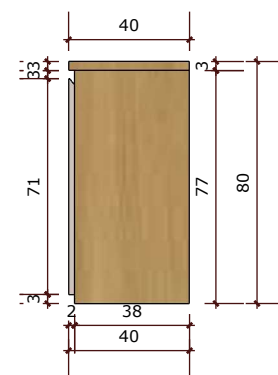


M1- ARMÁRIO BAIXO
VISTA 02
Escala: 1/25

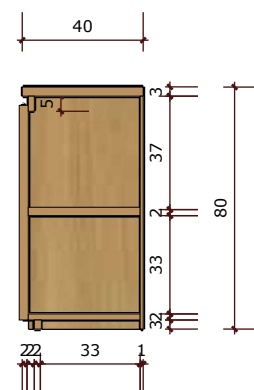

M1- ARMÁRIO BAIXO
CORTE AA
Escala: 1/25

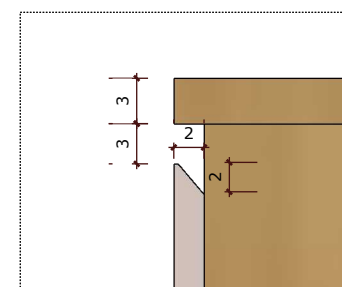


DET- PUXADOR CAVA

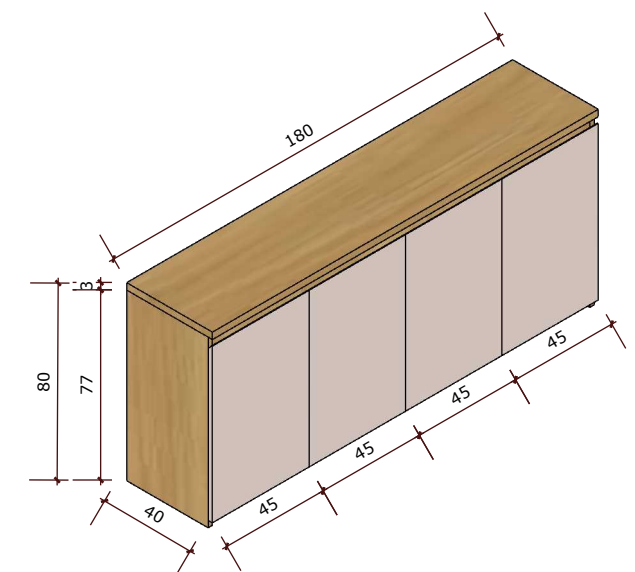


Escala: 1/25

PPROJETO DE INTERIORES	Endereço da obra: Bernardo do Mearim - MA	Descrição: Det. Armário Baixo	Data: Out/2025	Escala: 1/25	Formato: A3	Prancha: 01 / 02
Fase: Projeto Executivo	Proprietário(a): Prefeitura de Bernardo do Mearim	Arquitetas Responsáveis: Gabriela Krause CAU A261022 -1				


OBS.: CONFERIR TODAS AS MEDIDAS NO LOCAL

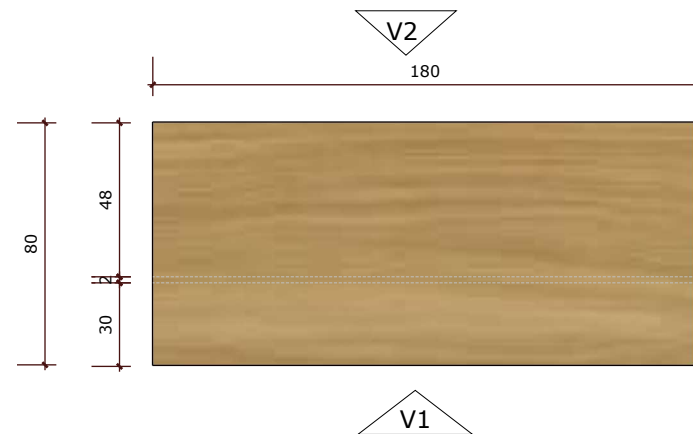


M2- MESA
VISTA SUPERIOR
Escala: 1/25

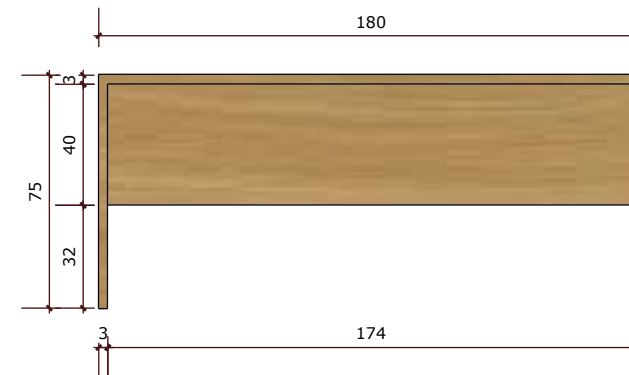


M2- MESA
VISTA 01
Escala: 1/25

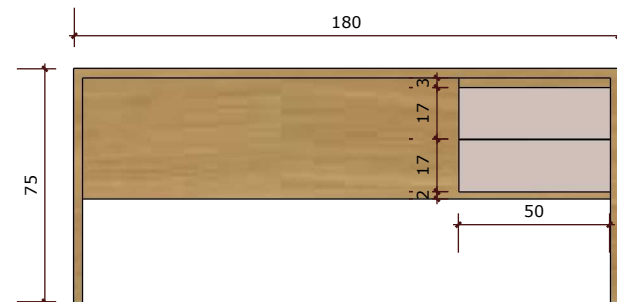


M2- MESA
VISTA 02
Escala: 1/25

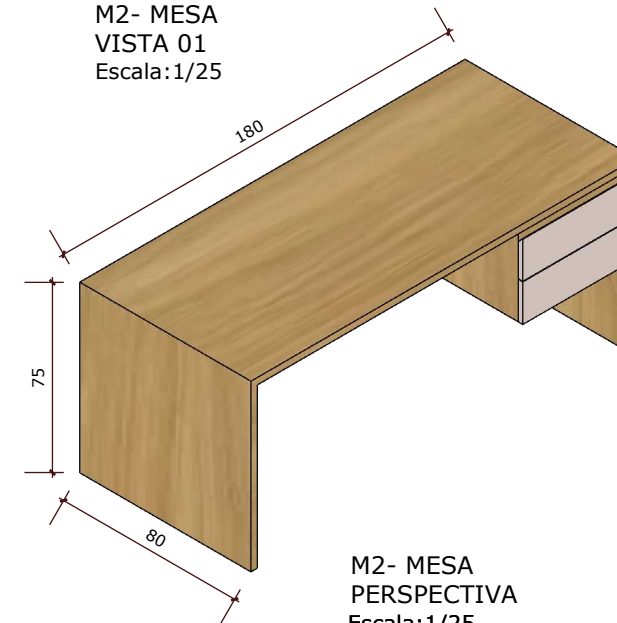

M2- MESA
PERSPECTIVA
Escala: 1/25

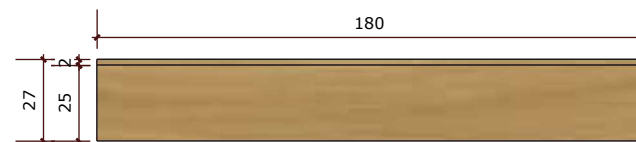

M3- PRATELEIRA
VISTA SUPERIOR
Escala: 1/25

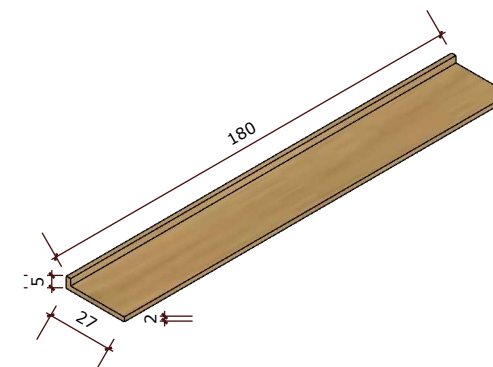

M2- PRATELEIRA
PERSPECTIVA
Escala: 1/25

PPROJETO DE INTERIORES	Endereço da obra: Bernardo do Mearim - MA	Descrição: Mesa, Prateleira	Data: Out/2025	Escala: 1/25	Formato: A3	Prancha: 02 / 02
Fase: Projeto Executivo	Proprietário(a): Prefeitura de Bernardo do Mearim	Arquitetas Responsáveis: Gabriela Krause CAU A261022 -1				