





LOCALIZAÇÃO

COORDENADAS:
LONG: 500293.00 m E
LAT: 9446503.00 m S

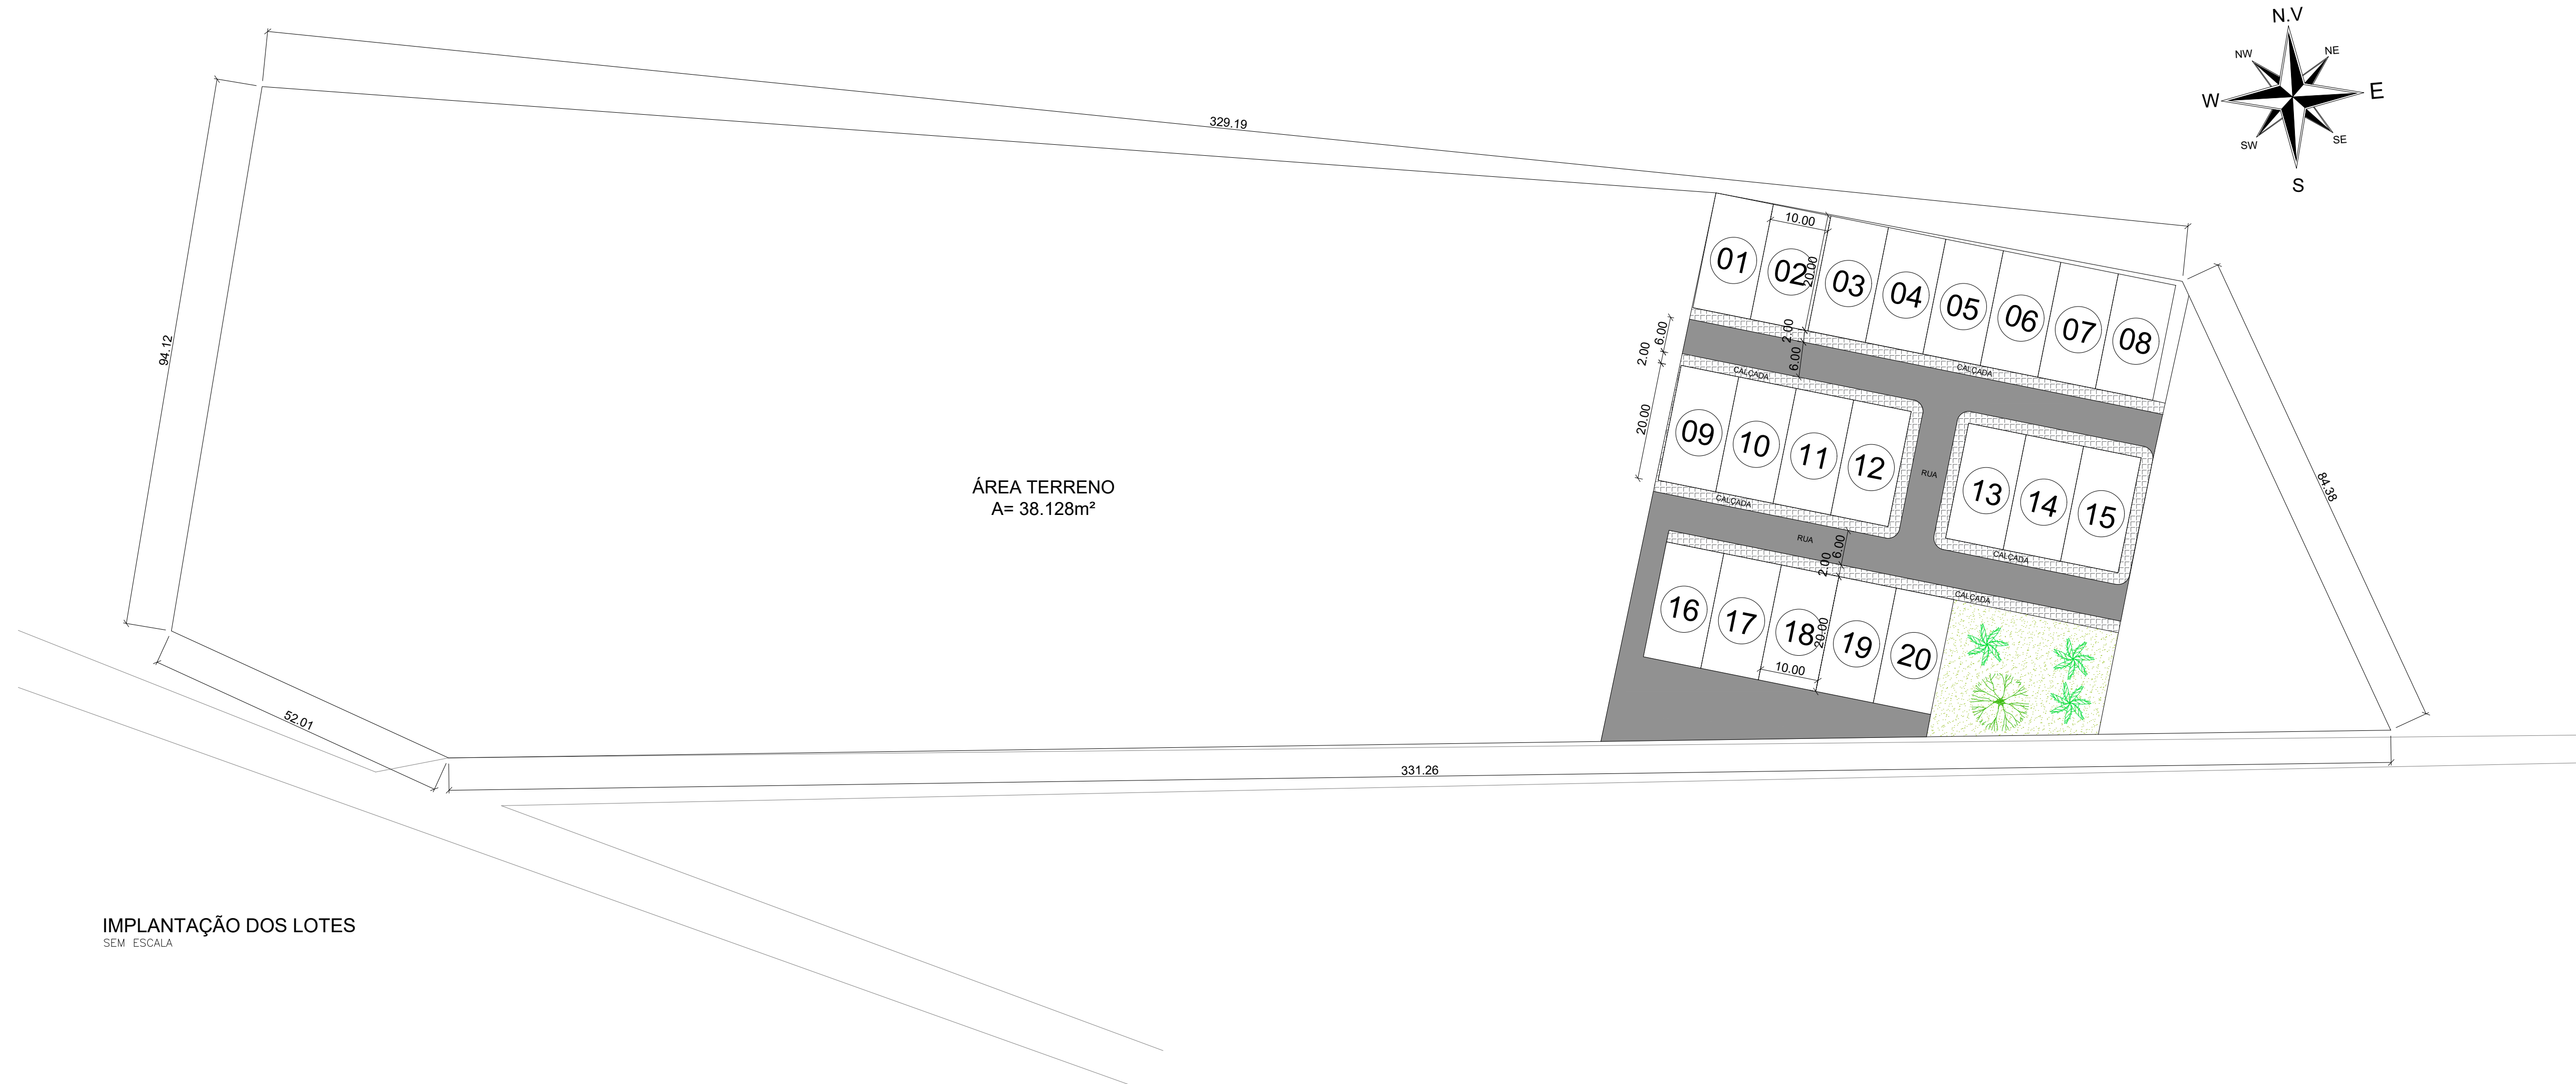


IMPLANTAÇÃO DOS LOTES
SEM ESCALA

QUADRO DE COORDENADAS			
PONTOS	COORDENADAS UTM		DESCRIÇÃO
	LONGITUDE/W	LATITUDE/S	
-P-001	44°59'53,238"W	05°00'20,833"S	SEDE DO MUNICÍPIO DE SÃO ROBERTO - MA
ÁREA DO TERRENO (ha): 3,8128 ha			
PERÍMETRO: 933,81 m			
LIMITES DO TERRENO			
PONTOS	COORDENADAS GEOGRÁFICAS		
	LONGITUDE/W	LATITUDE/S	
-P-001	44°59'53,238"W	05°00'20,833"S	
-P-002	44°59'46,492"W	05°00'29,768"S	
-P-003	44°59'46,008"W	05°00'31,611"S	
-P-004	44°59'49,033"W	05°00'32,965"S	
-P-005	44°59'53,481"W	05°00'25,855"S	
-P-006	44°59'54,571"W	05°00'23,339"S	

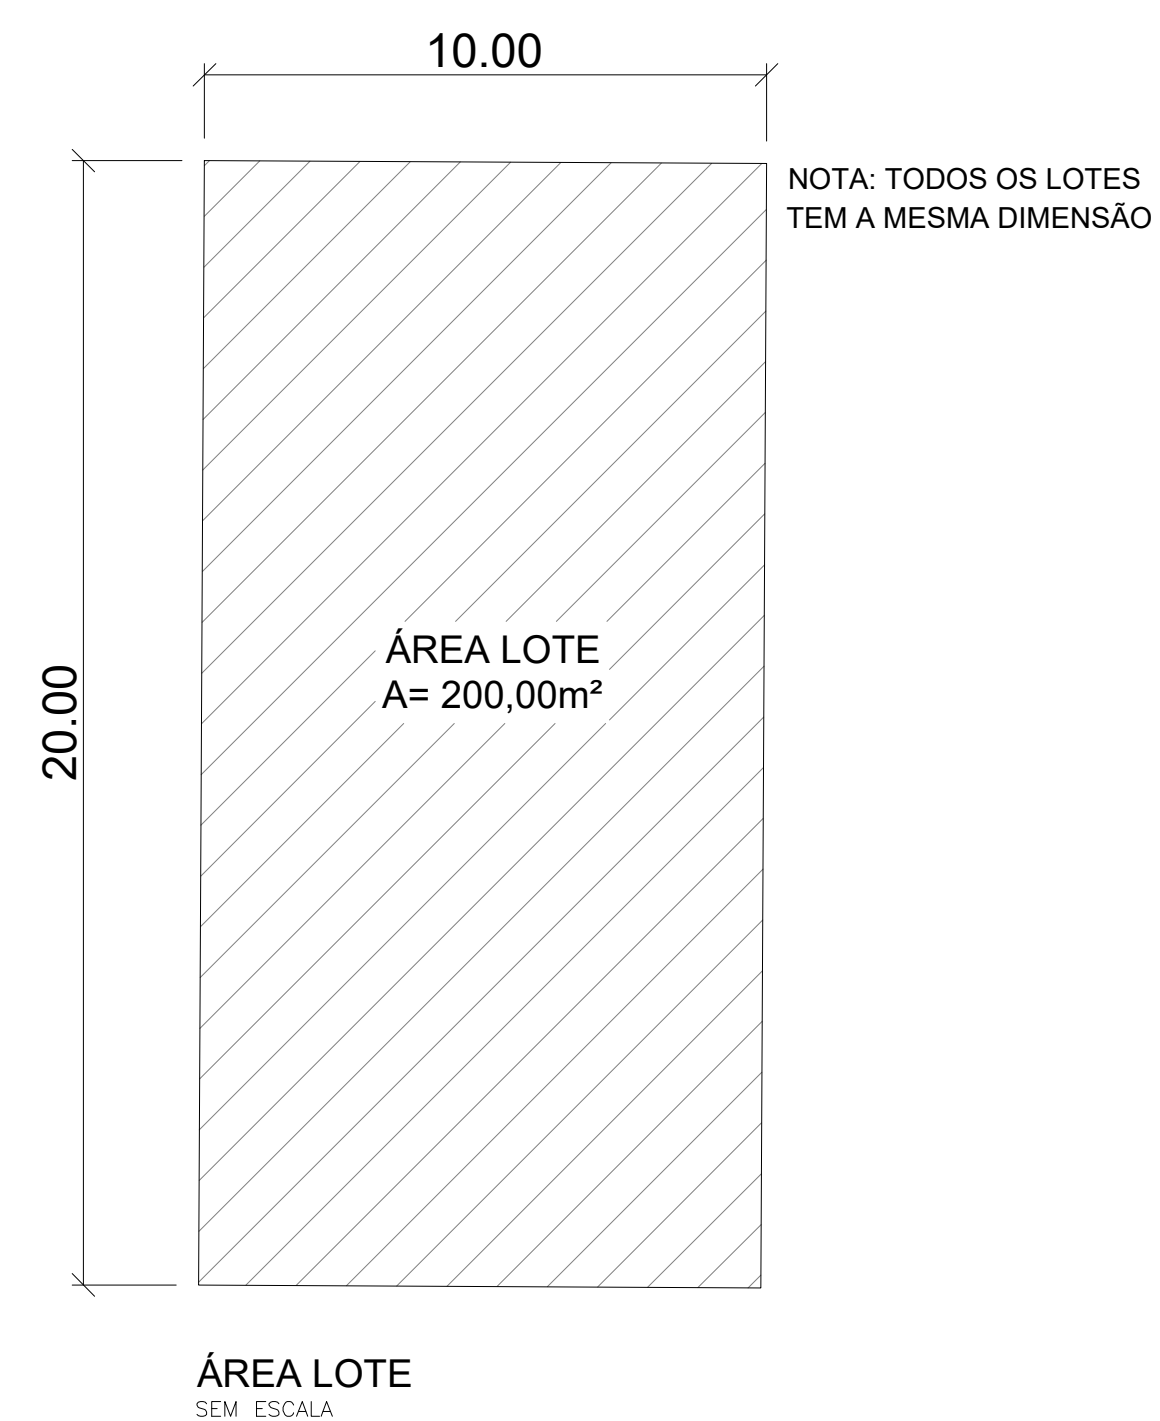

ÁREA LOTE
SEM ESCALA

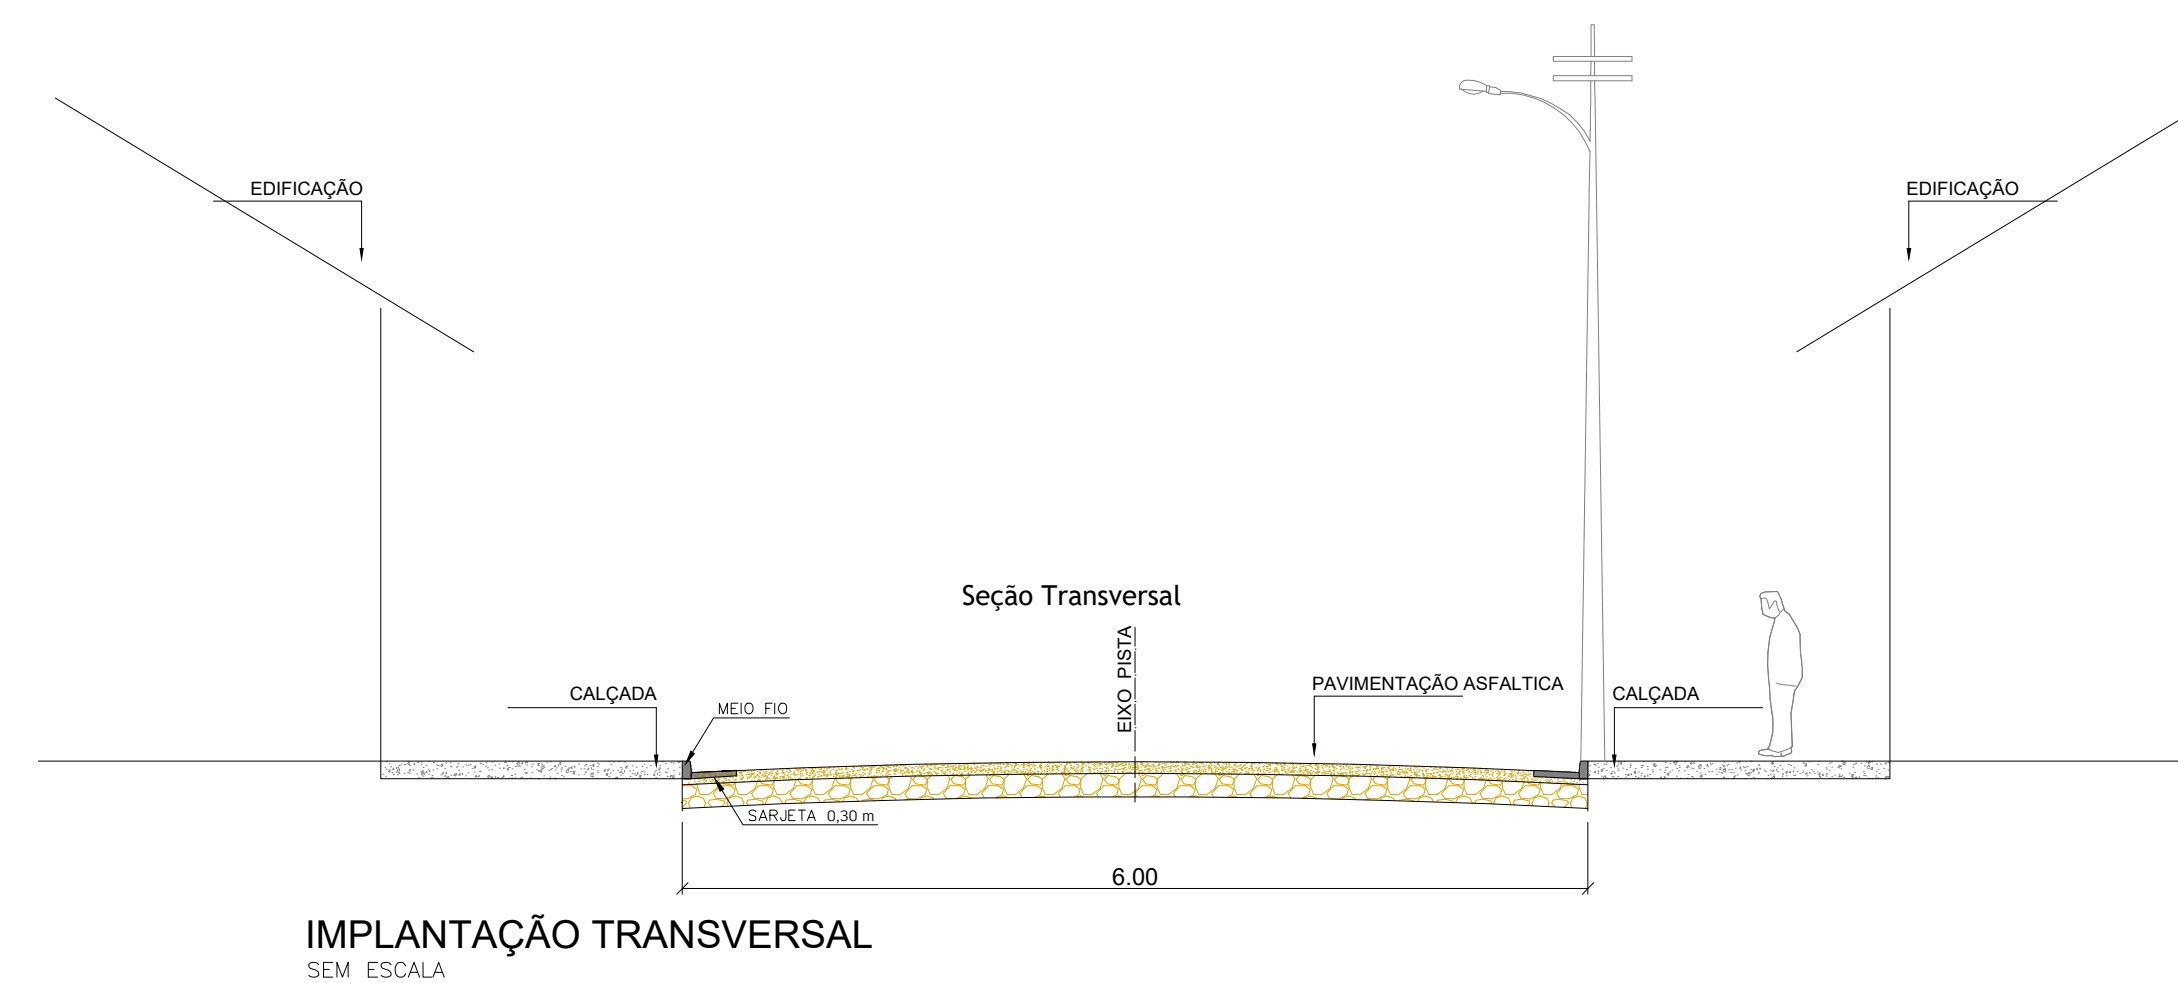

IMPLANTAÇÃO TRANSVERSAL
SEM ESCALA

CONSTRUÇÃO DE HABITAÇÃO DE INTERESSE SOCIAL - FNHIS - PADRÃO POPULAR

ARQUITETÔNICO
PREFEITURA MUNICIPAL DE SÃO ROBERTO - MA

TÍTULO: IMPLANTAÇÃO MASTER, IMPLANTAÇÃO DE LOTES E SEÇÃO TRANSVERSAL

ENDEREÇO: LOTEAMENTO POV SANTA CRUZ, MUNICÍPIO DE SÃO ROBERTO - MA.

OBRA: CONSTRUÇÃO DE HABITAÇÃO DE INTERESSE SOCIAL - FNHIS - PADRÃO POPULAR MUNICÍPIO DE SÃO ROBERTO - MA.

ÁREA DO EXTENSÃO (Km):	ÁREA DO TERRENO: 38,128m²	TEC.RESP.:	
NÚMERO DA PROPOSTA: 039655/2025	ESCALA DE PLOTAGEM: S/ESC	DATA: NOV/2025	

ADMINISTRAÇÃO: DANIELLY COELHO TRABULSI NASCIMENTO

PRANCHA:
01/01