
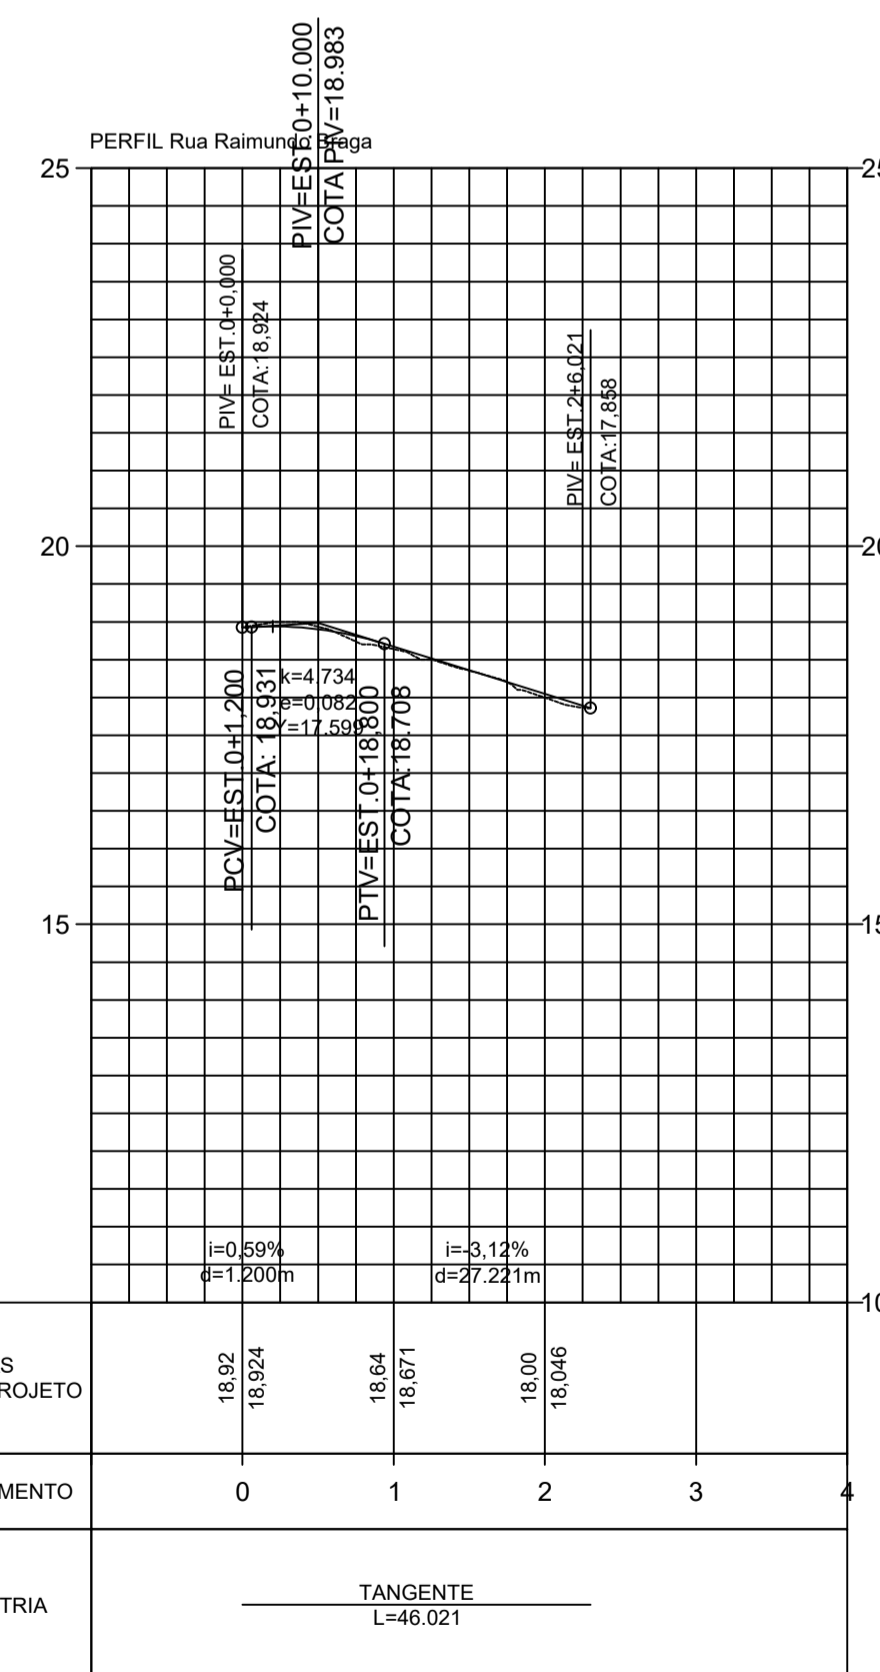


PROJETO PLANIALTIMÉTRICO DA RUA RAIMUNDO BRAGA - CENTRO

ESC HOR. 1/500

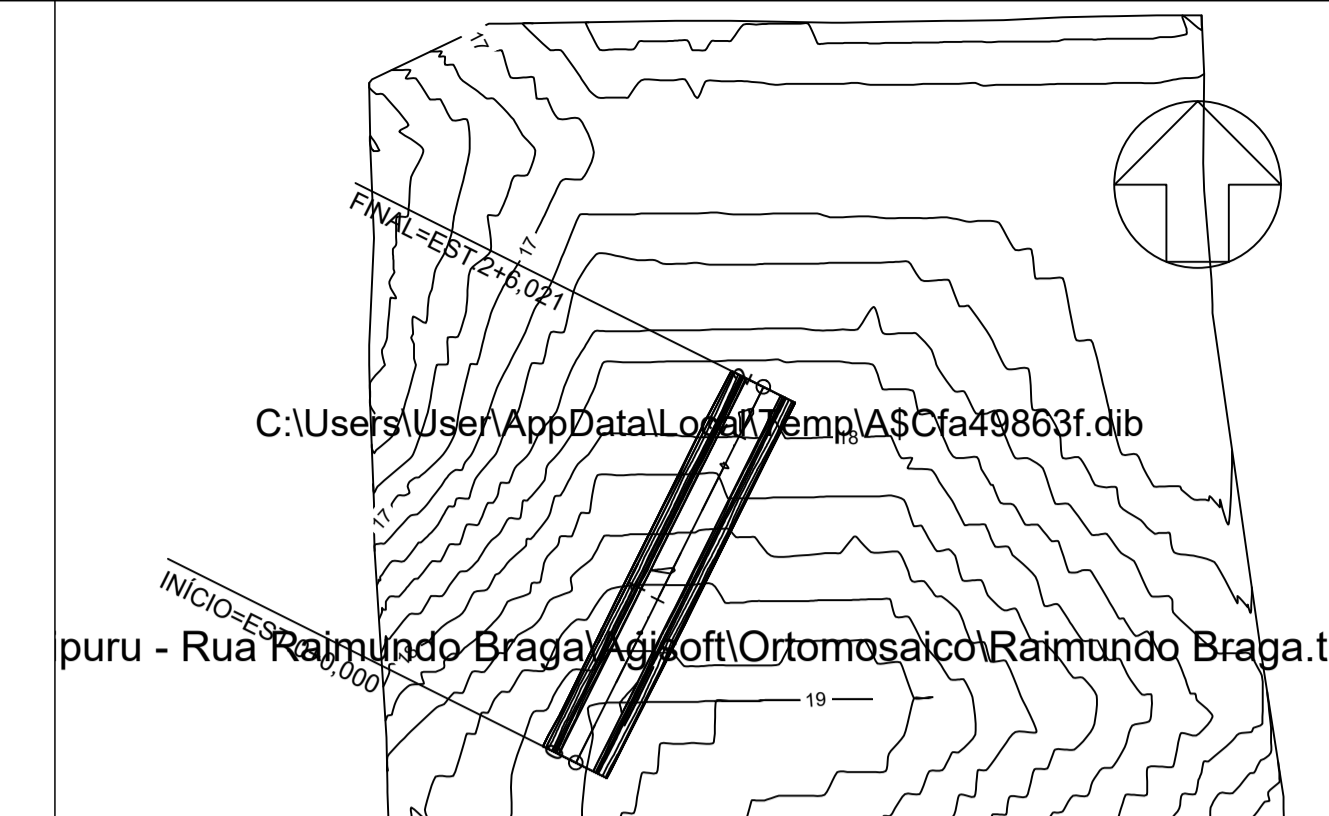

PERFIL LONGITUDINAL E GREIDE PROJETADO DA RUA RAIMUNDO BRAGA - CENTRO

ESC HOR. 1/1000
ESC VERT. 1/100

Prefeitura Municipal de Quatipuru/PA
Secretaria Municipal de Meio Ambiente
PROJETO APROVADO

TC 986552/2025
Data: 19/12/2025

Silvio Santa Brígida Alves
Secretário Municipal de Meio Ambiente
Dec. nº 014/2025-PMQ/PA

Prefeitura Municipal de Quatipuru/PA
Secretaria Municipal de Obras, Urb. e Terras Patr.
PROJETO APROVADO

TC 986552/2025
Data: 19/12/2025

Joaquim Coelho de Brito Júnior
Secretaria Municipal de Obras, Urb. e Terras Patr.
Dec. nº 012/2021-PMQ/PA



PREFEITURA MUNICIPAL DE QUATIPURU-PA
GOVERNO PRESENTE, POVO FELIZ
ADM. JOSÉ AUGUSTO DIAS DA SILVA

PROJETO TOPOGRÁFICO

ASSUNTO: PROJETO DE PAVIMENTAÇÃO DE VIAS DO MUNICÍPIO DE QUATIPURU-PA

CONTEUDO	PROJETO PLANIALTIMÉTRICO, PERFIL LONGITUDINAL E GREIDE PROJETADO DA RUA RAIMUNDO BRAGA - CENTRO	FRANCHA	
CLIENTE	PREFEITURA MUNICIPAL DE QUATIPURU - PA		05/24
RESP. TÉCNICO	JOSÉ CLÁUDIO MESQUITA PEDROSA	CREA	12658D/PA
ESCALA HORIZONTAL	INDICADA	ESCALA VERTICAL	INDICADA
		DATA	OUTUBRO/25

Jose Claudio Mesquita Pedrosa
Engenheiro Civil
CREA: 12658 D/PA

CONFIG.
PENA COR.
.05 08
.10 01
.20 02
.30 03
.40 04
.50 05
.60 06