
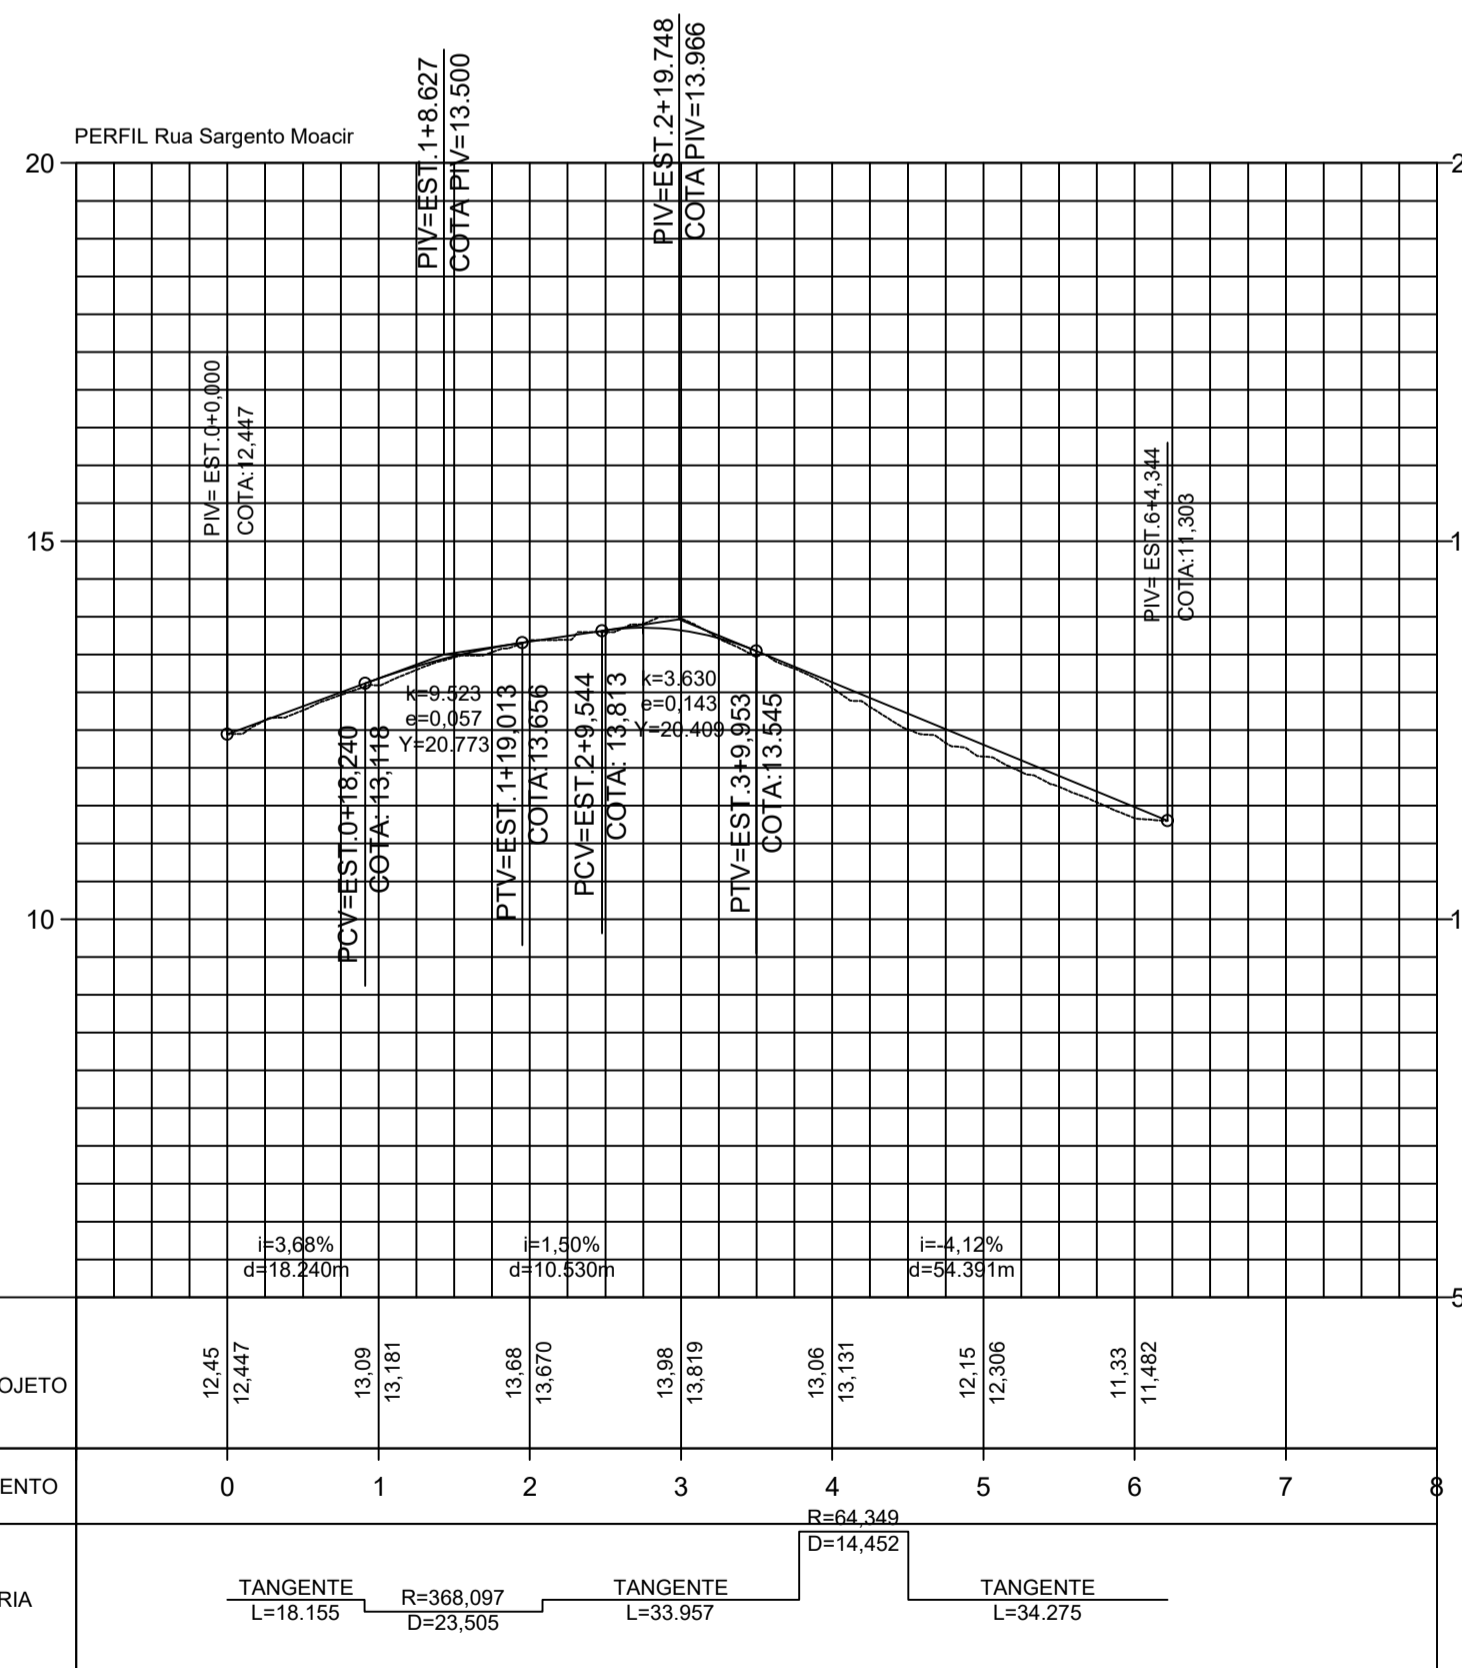


# PROJETO PLANIALTIMÉTRICO DA RUA SARGENTO MOACIR - CENTRO

ESC HOR. 1/500

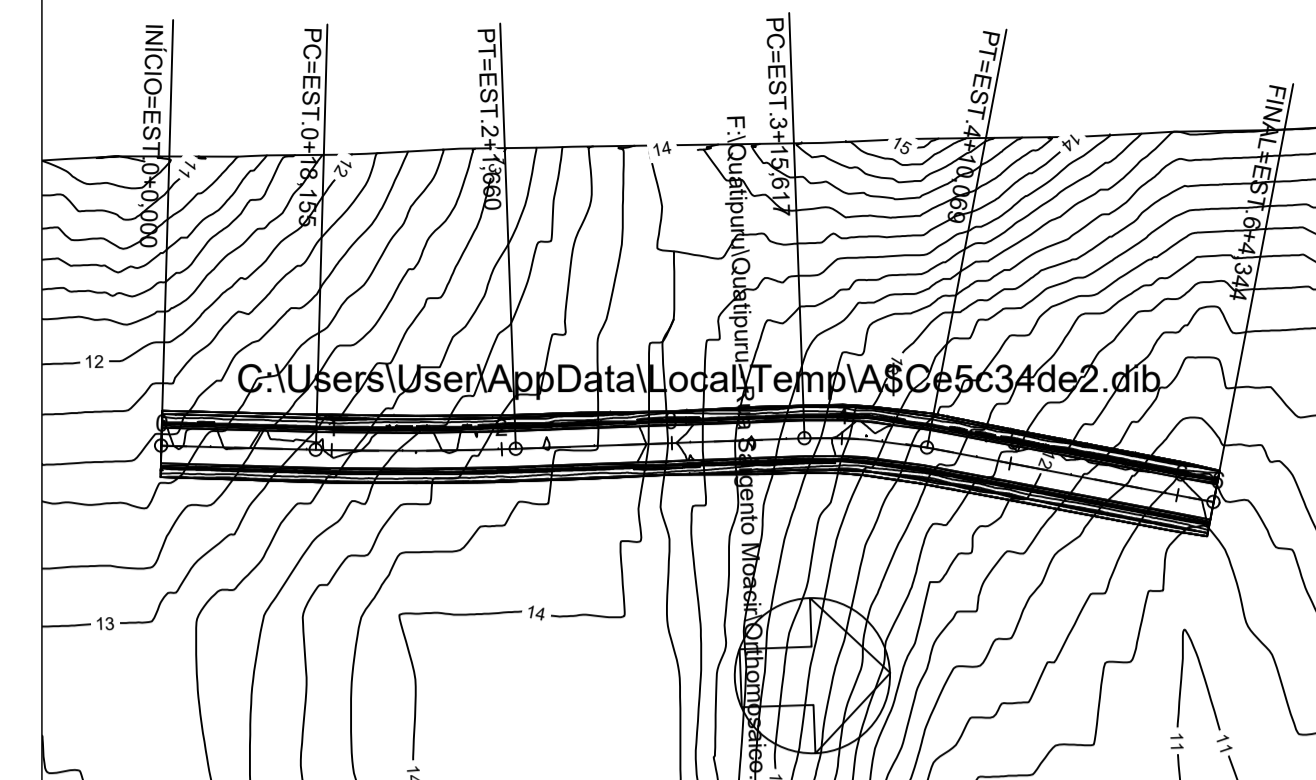

# PERFIL LONGITUDINAL E GREIDE PROJETADO DA RUA SARGENTO MOACIR - CENTRO

ESC HOR. 1/1000  
ESC VERT. 1/100

Prefeitura Municipal de Quatipuru/PA  
Secretaria Municipal de Meio Ambiente  
PROJETO APROVADO

TC 986552/2025  
Data: 19/12/2025

Silvio Santa Brígida Alves  
Secretário Municipal de Meio Ambiente  
Dec. nº 014/2025-PMQ/PA

Prefeitura Municipal de Quatipuru/PA  
Secretaria Municipal de Obras, Urb. e Terras Patr.  
PROJETO APROVADO

TC 986552/2025  
Data: 19/12/2025

Joaquim Coelho de Brito Júnior  
Secretaria Municipal de Obras, Urb. e Terras Patr.  
Dec. nº 012/2021-PMQ/PA



PREFEITURA MUNICIPAL DE QUATIPURU-PA  
GOVERNO PRESENTE, POVO FELIZ  
ADM. JOSÉ AUGUSTO DIAS DA SILVA

# PROJETO TOPOGRÁFICO

ASSUNTO: PROJETO DE PAVIMENTAÇÃO DE VIAS DO MUNICÍPIO DE QUATIPURU-PA

CONTEUDO: PROJETO PLANIALTIMÉTRICO, PERFIL LONGITUDINAL E GREIDE PROJETADO DA RUA SARGENTO MOACIR - CENTRO	FRANCA: 07/24
CLIENTE: PREFEITURA MUNICIPAL DE QUATIPURU - PA	
RESP. TÉCNICO: JOSÉ CLÁUDIO MESQUITA PEDROSA	CREA: 12658D/PA
ESCALA HORIZONTAL: INDICADA	ESCALA VERTICAL: INDICADA
DATA: OUTUBRO/25	

*José Cláudio Mesquita Pedrosa*  
Engenheiro Civil  
C.R.A. 22658 D/PA

CONFIG.  
PENA COR.  
.05 08  
.10 01  
.20 02  
.30 03  
.40 04  
.50 05  
.60 06