
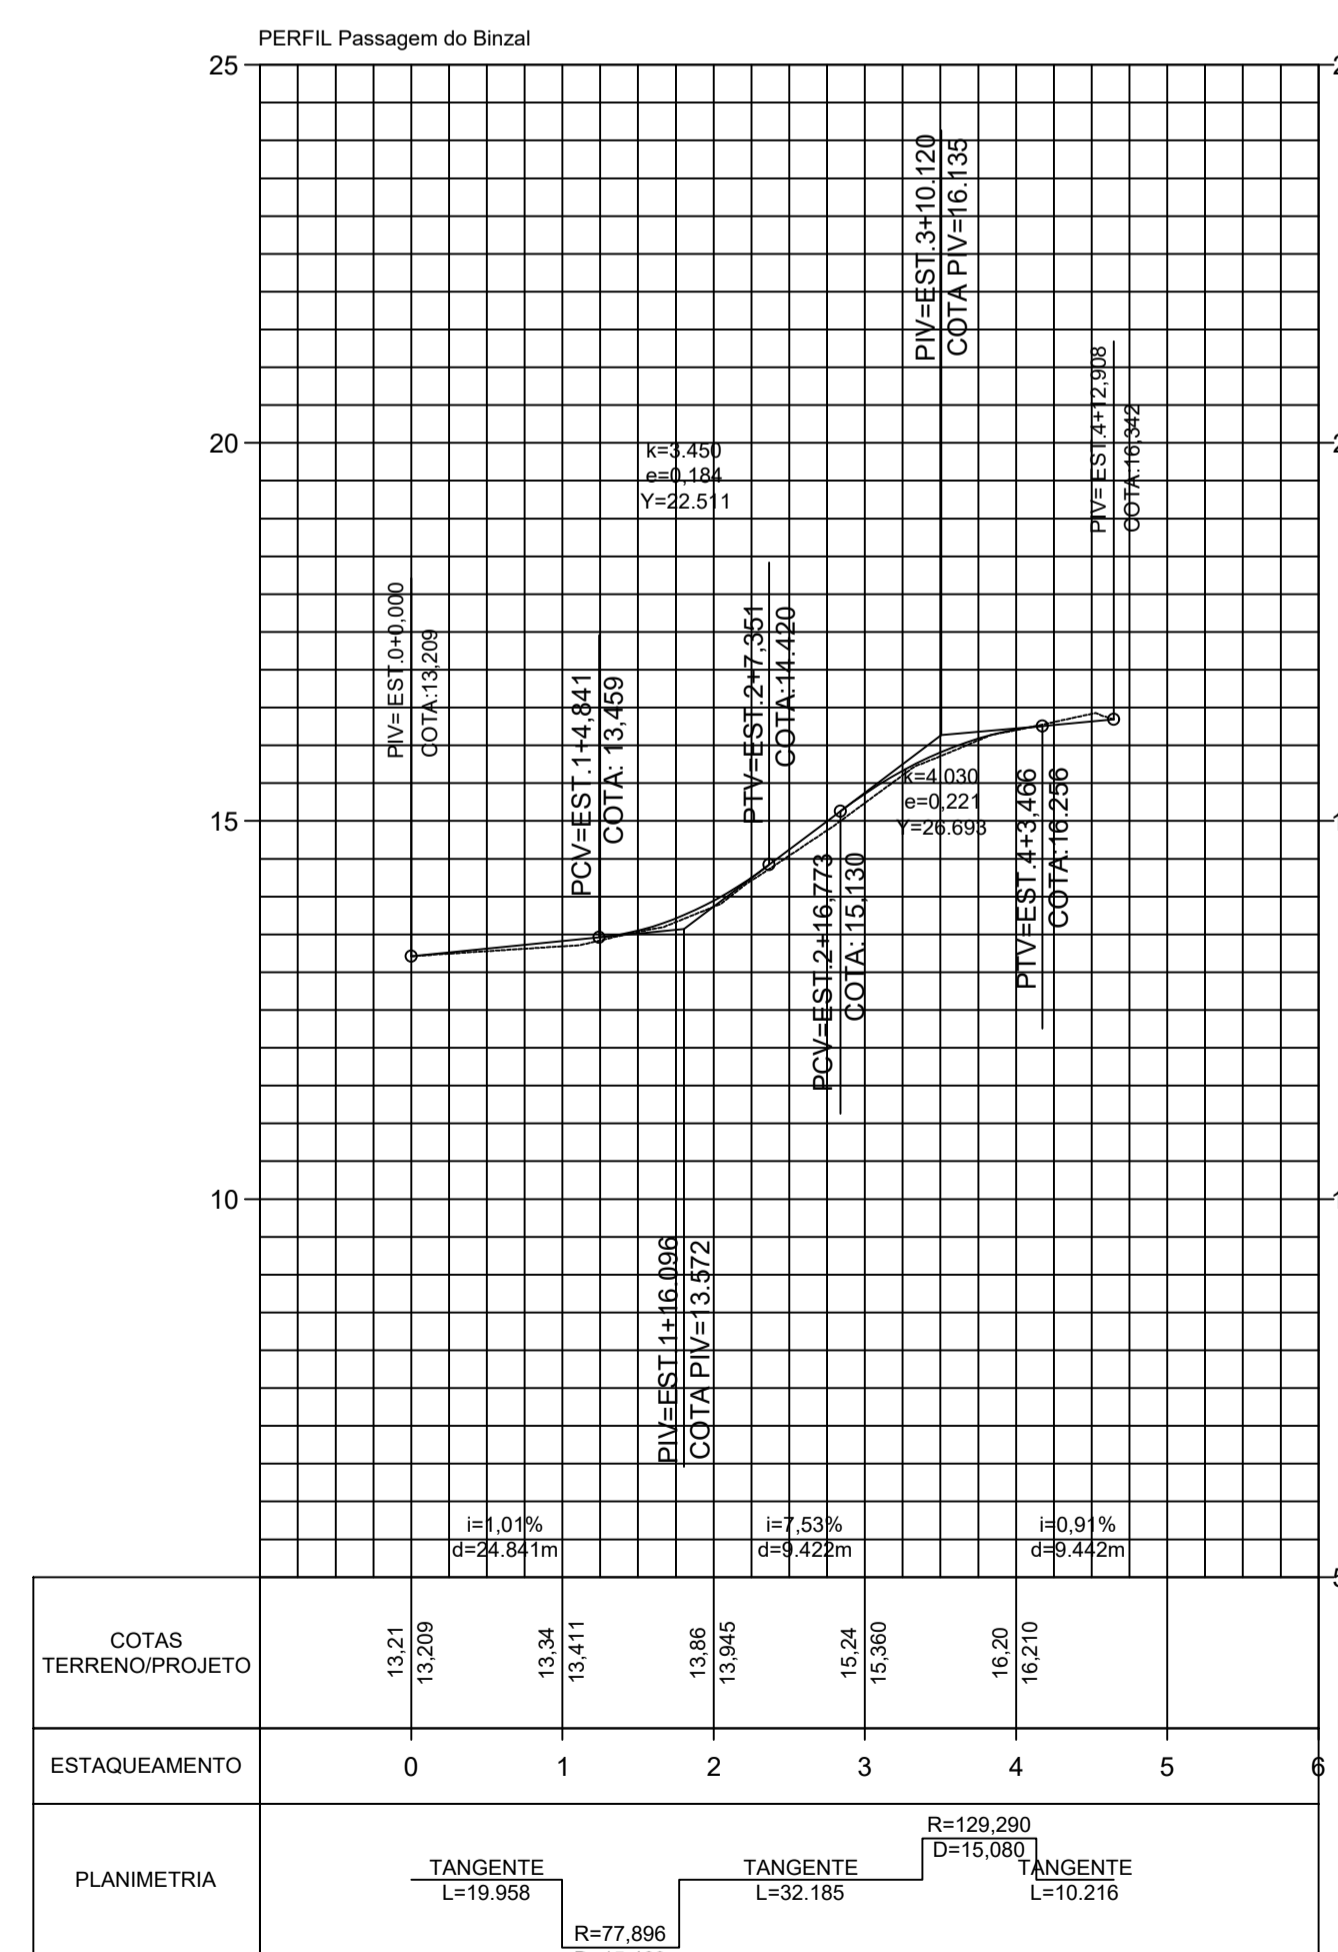


PROJETO PLANIALTIMÉTRICO DA PASSAGEM DO BINZAL - CENTRO

ESC HOR. 1/500

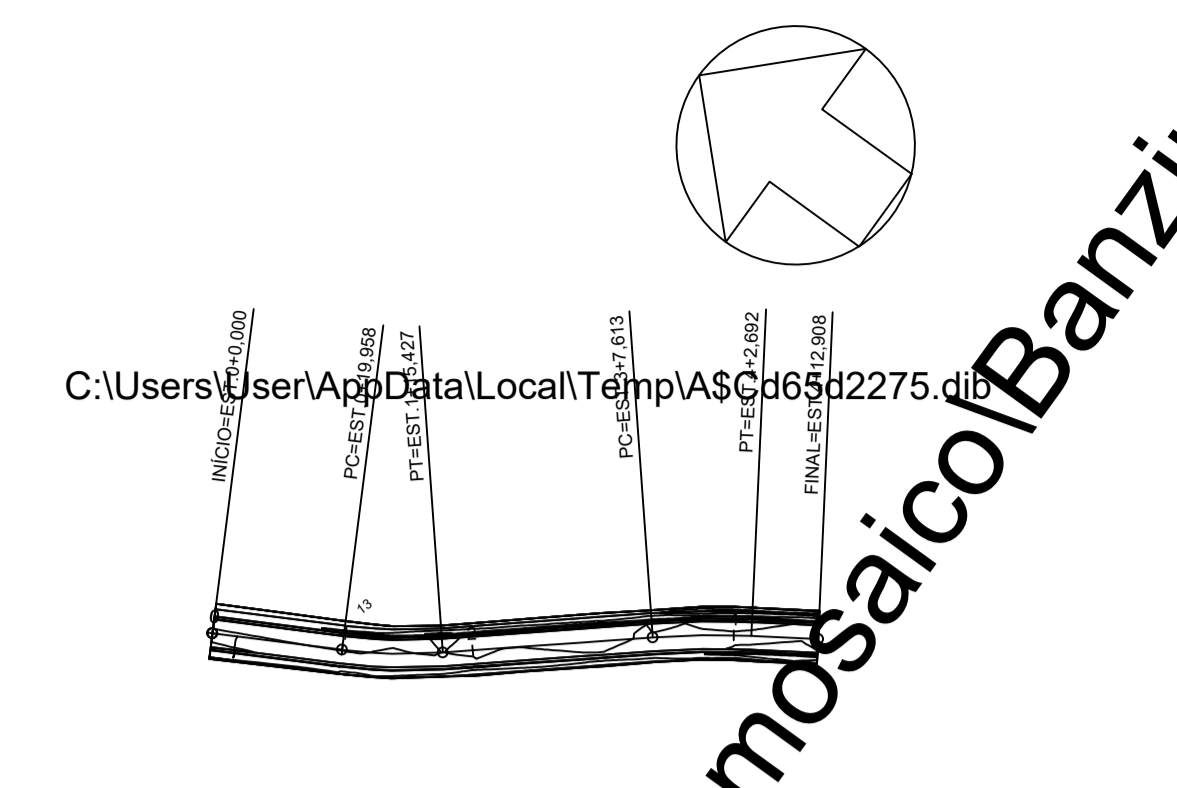

PERFIL LONGITUDINAL E GREIDE PROJETADO DA PASSAGEM DO BINZAL - CENTRO

ESC HOR. 1/1000
ESC VERT. 1/100

Prefeitura Municipal de Quatipuru/PA
Secretaria Municipal de Meio Ambiente
PROJETO APROVADO

TC 986552/2025
Data: 19/12/2025

Silvio Santa Brígida Alves
Secretário Municipal de Meio Ambiente
Dec. nº 014/2025-PMQ/PA

Prefeitura Municipal de Quatipuru/PA
Secretaria Municipal de Obras, Urb. e Terras Patr.
PROJETO APROVADO

TC 986552/2025
Data: 19/12/2025

Joaquim Coelho de Brito Júnior
Secretaria Municipal de Obras, Urb. e Terras Patr.
Dec. nº 012/2021-PMQ/PA



PREFEITURA MUNICIPAL DE QUATIPURU-PA
GOVERNO PRESENTE, POVO FELIZ
ADM. JOSÉ AUGUSTO DIAS DA SILVA

PROJETO TOPOGRÁFICO

ASSUNTO: PROJETO DE PAVIMENTAÇÃO DE VIAS DO MUNICÍPIO DE QUATIPURU-PA

CONTEUDO: PROJETO PLANIALTIMÉTRICO, PERFIL LONGITUDINAL E GREIDE PROJETADO DA PASSAGEM DO BINZAL - CENTRO	FRANCHA: 11/24
CLIENTE: PREFEITURA MUNICIPAL DE QUATIPURU - PA	
RESP. TÉCNICO: JOSÉ CLÁUDIO MESQUITA PEDROSA	CREA: 12658D/PA
ESCALA HORIZONTAL: INDICADA	ESCALA VERTICAL: INDICADA
DATA: OUTUBRO/25	

Jose Claudio Mesquita Pedrosa
Engenheiro Civil
CRA 22658 D/PA