




C:\Users\User\AppData\Local\Temp\ASC1bcb71166.dwg
 FINAL=EST.3+19.913
 INICIO=EST.0+000

Boa Vista

PROJETO PLANIALTIMÉTRICO DA PASSAGEM DAS ROSAS - BOA VISTA
 ESC HOR. 1/500

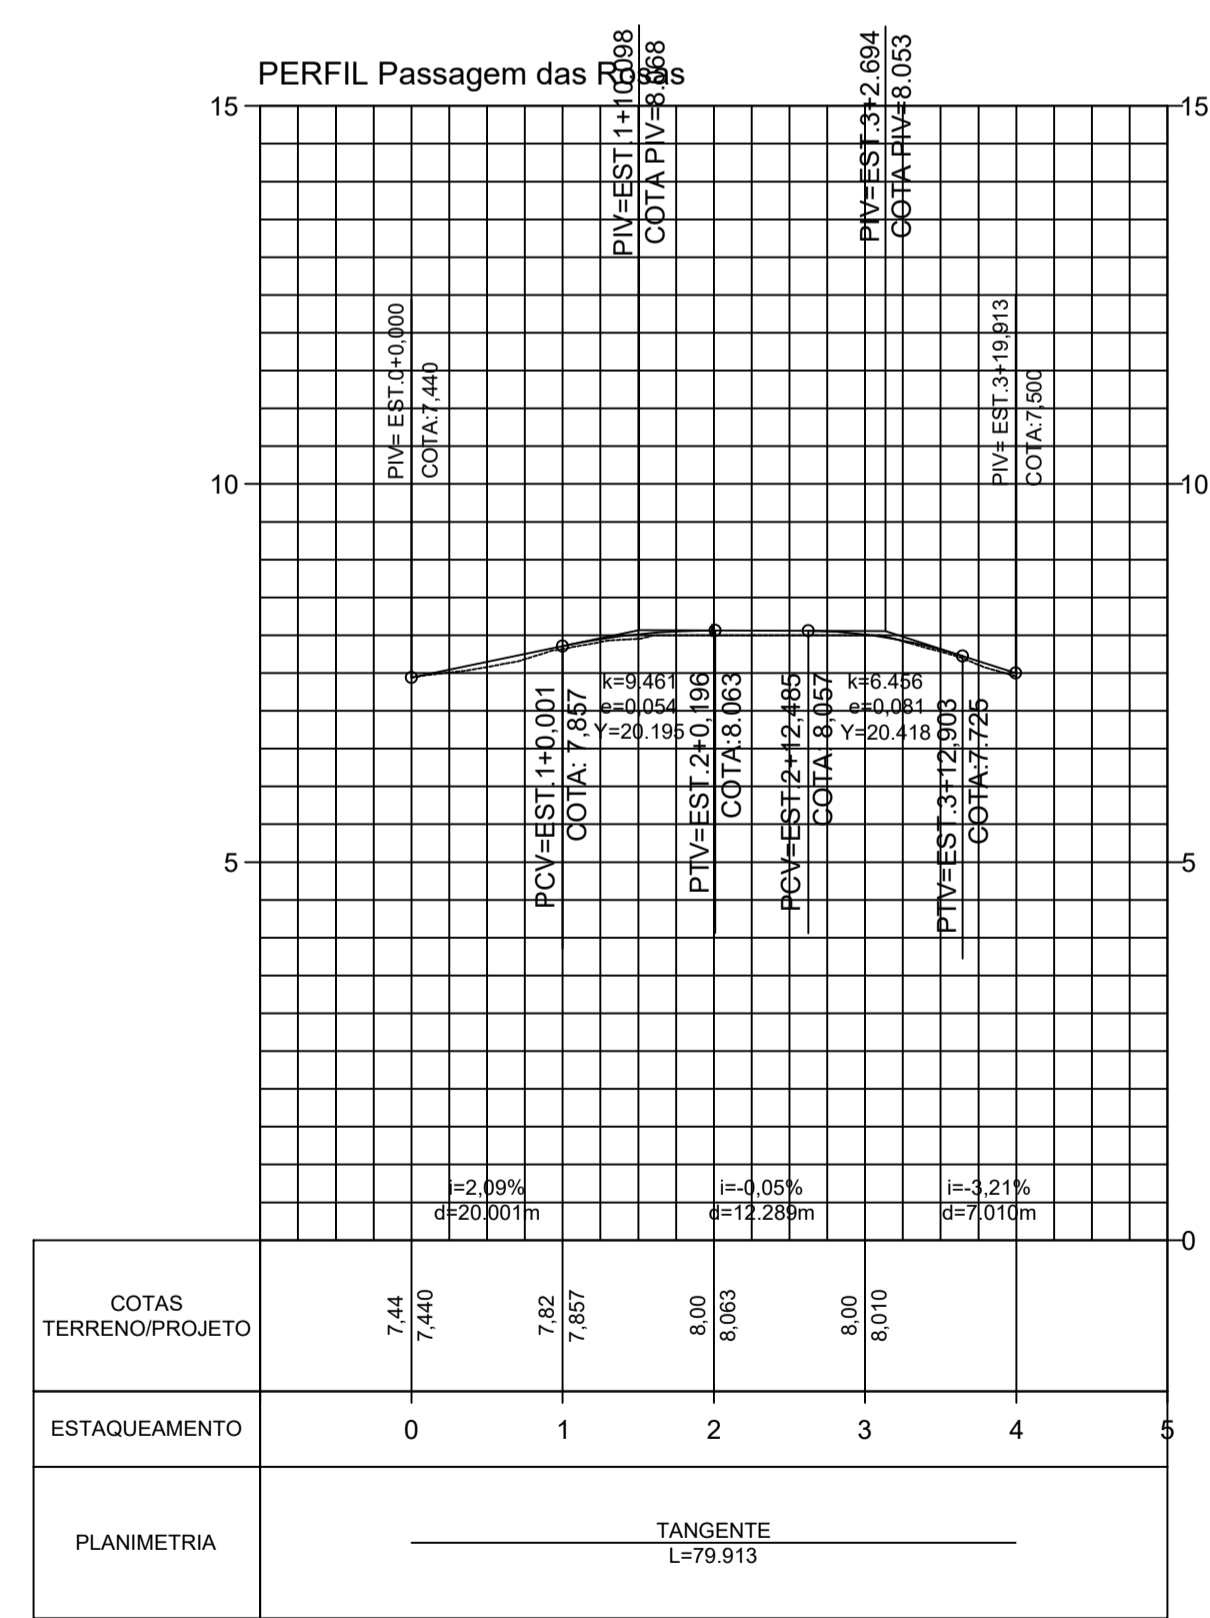

PERFIL LONGITUDINAL E GREIDE PROJETADO DA PASSAGEM DAS ROSAS - BOA VISTA
 ESC HOR. 1/1000
 ESC VERT. 1/100

Prefeitura Municipal de Quatipuru/PA
 Secretaria Municipal de Meio Ambiente
 PROJETO APROVADO
 TC 986552/2025
 Data: 19/12/2025
 Silvio Santa Brígida Alves
 Secretário Municipal de Meio Ambiente
 Dec. nº 014/2025-PMQ/PA

Prefeitura Municipal de Quatipuru/PA
 Secretaria Municipal de Obras, Urb. e Terras Patr.
 PROJETO APROVADO
 TC 986552/2025
 Data: 19/12/2025
 Joaquim Coelho de Brito Júnior
 Secretário Municipal de Obras, Urb. e Terras Patr.
 Dec. nº 012/2021-PMQ/PA

MALHETE PROJETOS E CONSTRUÇÕES

PREFEITURA MUNICIPAL DE QUATIPURU-PA
 GOVERNO PRESENTE, POVO FELIZ
 ADM. JOSÉ AUGUSTO DIAS DA SILVA

PROJETO TOPOGRÁFICO

PROJETO DE PAVIMENTAÇÃO DE VIAS DO MUNICÍPIO DE QUATIPURU-PA

CONTEUDO	PROJETO PLANIALTIMÉTRICO, PERFIL LONGITUDINAL E GREIDE PROJETADO DA PASSAGEM DAS ROSAS - BOA VISTA	FRANCHA	23/24
CLIENTE	PREFEITURA MUNICIPAL DE QUATIPURU - PA	CREA	12658D/PA
RESP. TÉCNICO	JOSÉ CLÁUDIO MESQUITA PEDROSA	DATA	OUTUBRO/25
ESCALA HORIZONTAL	INDICADA	ESCALA VERTICAL	INDICADA

CONFIG.
 PENA COR
 .05 08
 .10 01
 .20 02
 .30 03
 .40 04
 .50 05
 .60 06

José Cláudio Mesquita Pedrosa
 Engenheiro Civil
 CREA 12658 D/PA