



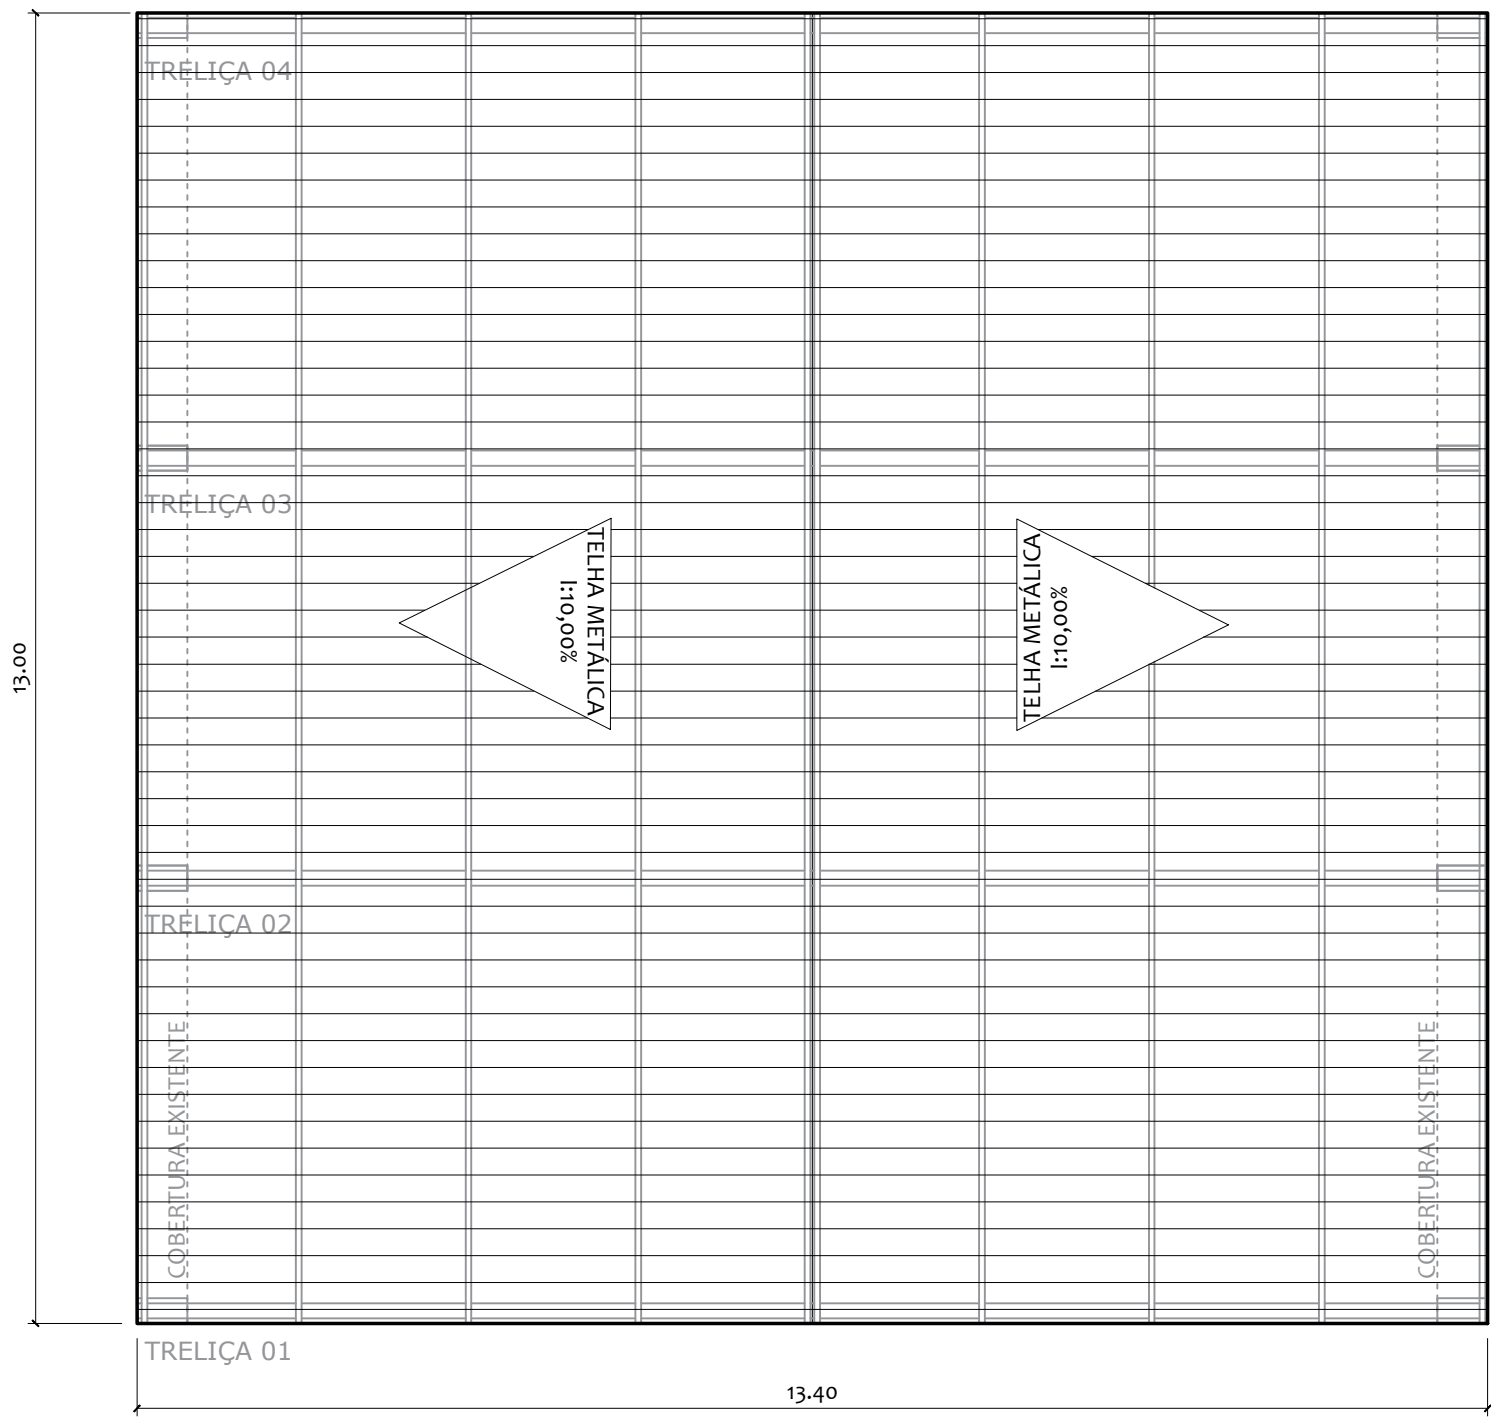


SENTIDO DOS CAIMENTOS
Escala 1/75

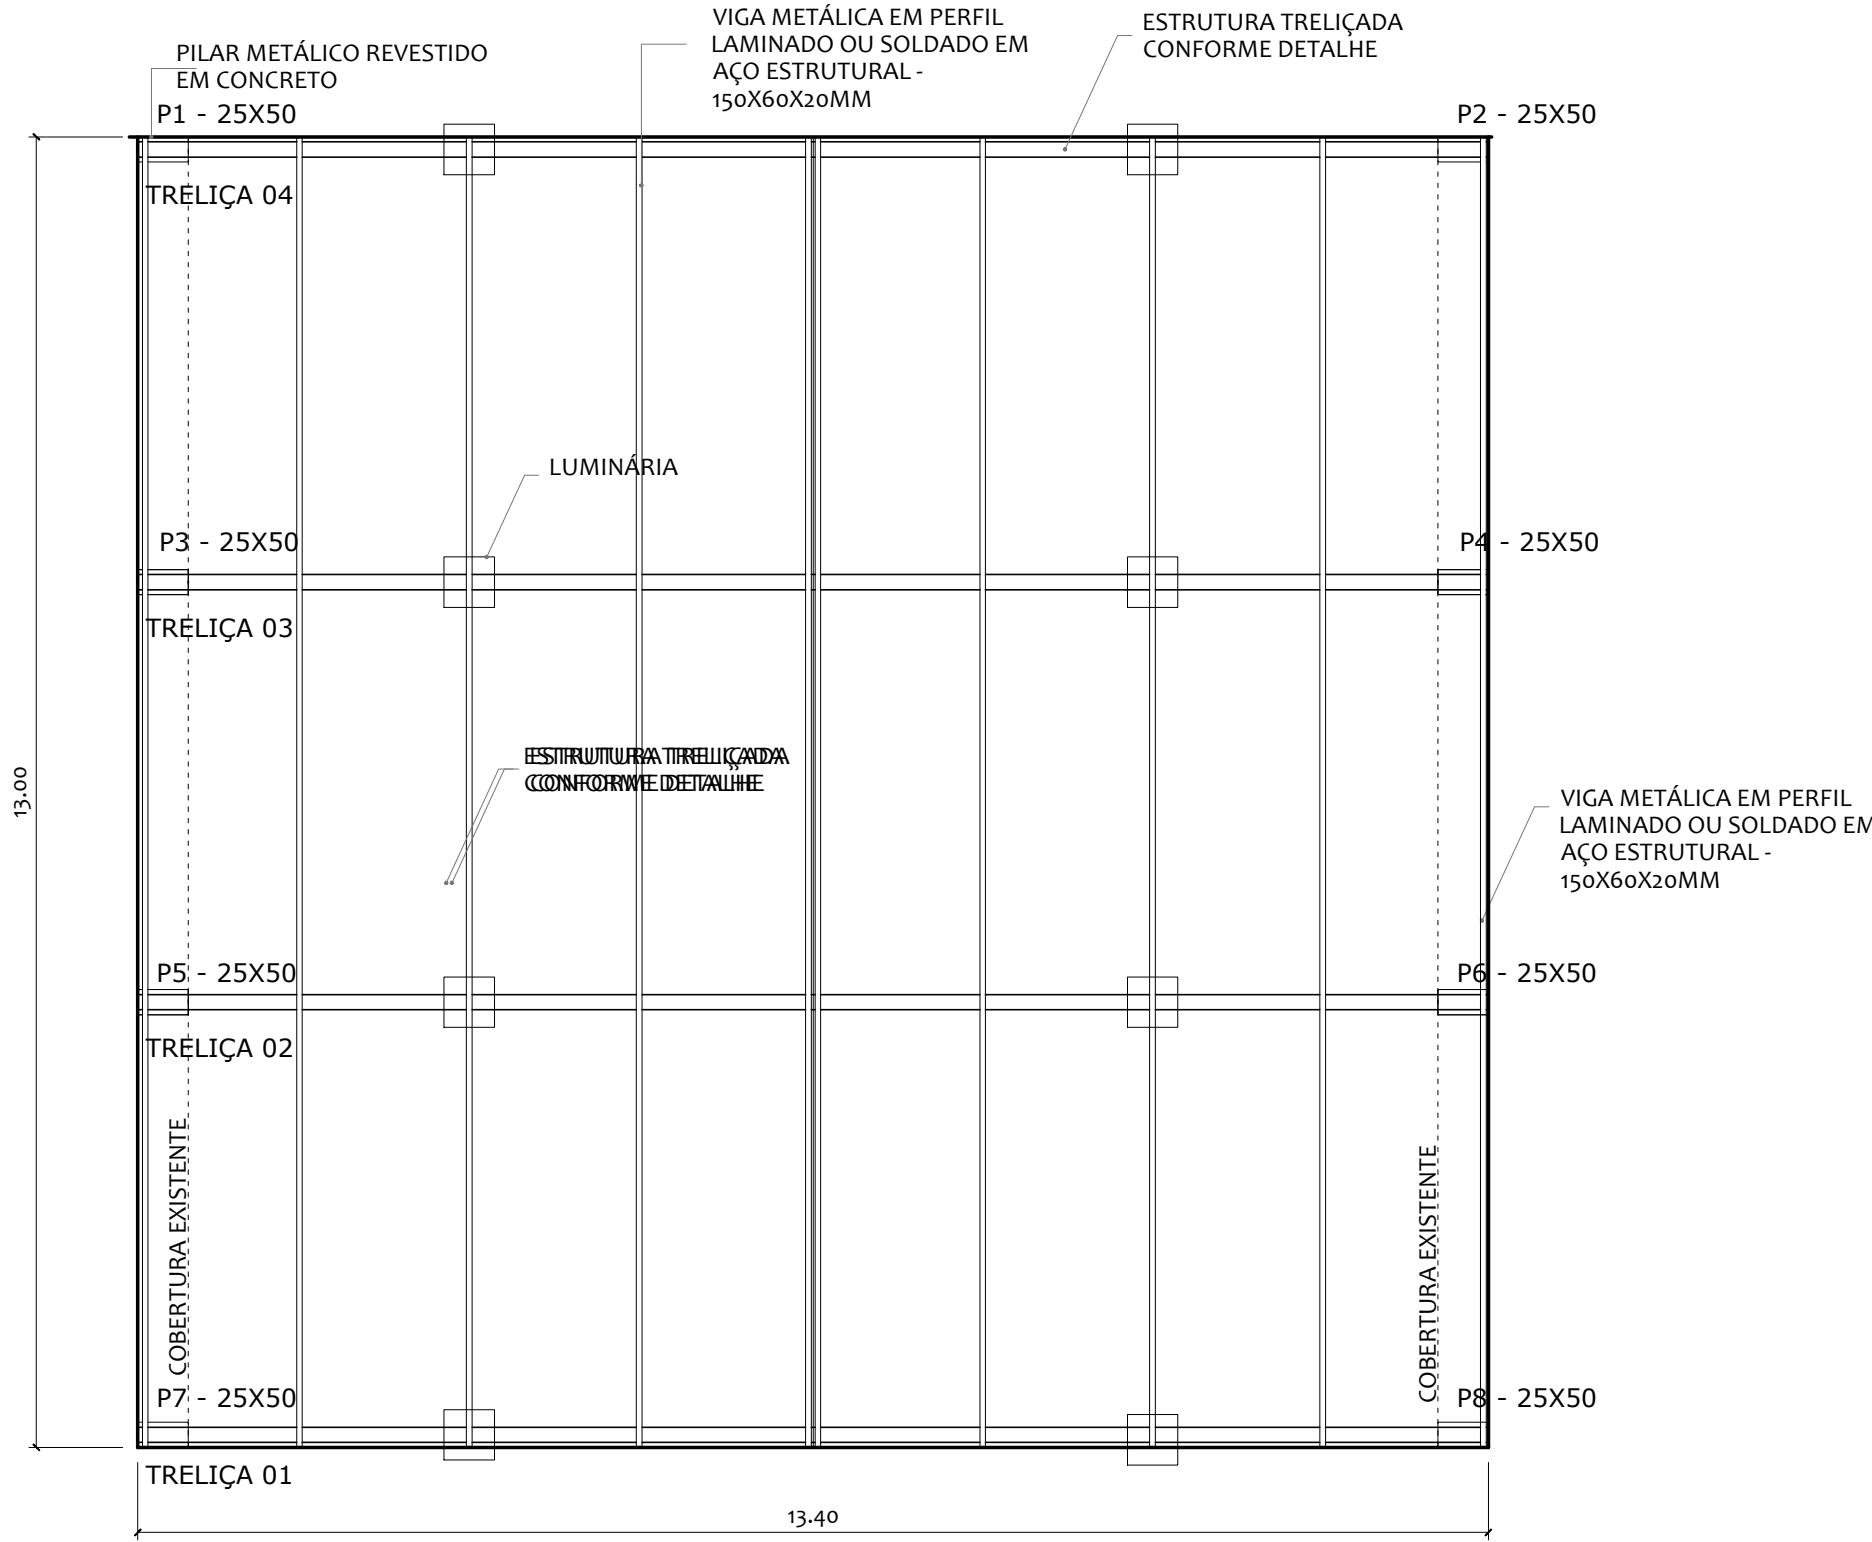

IDENTIFICAÇÃO DA ESTRUTURA E LOCALIZAÇÃO DE LUMINÁRIAS
Escala 1/75



LOCALIZAÇÃO DO MUNICÍPIO NO MAPA ESTADUAL
Escala 1/100

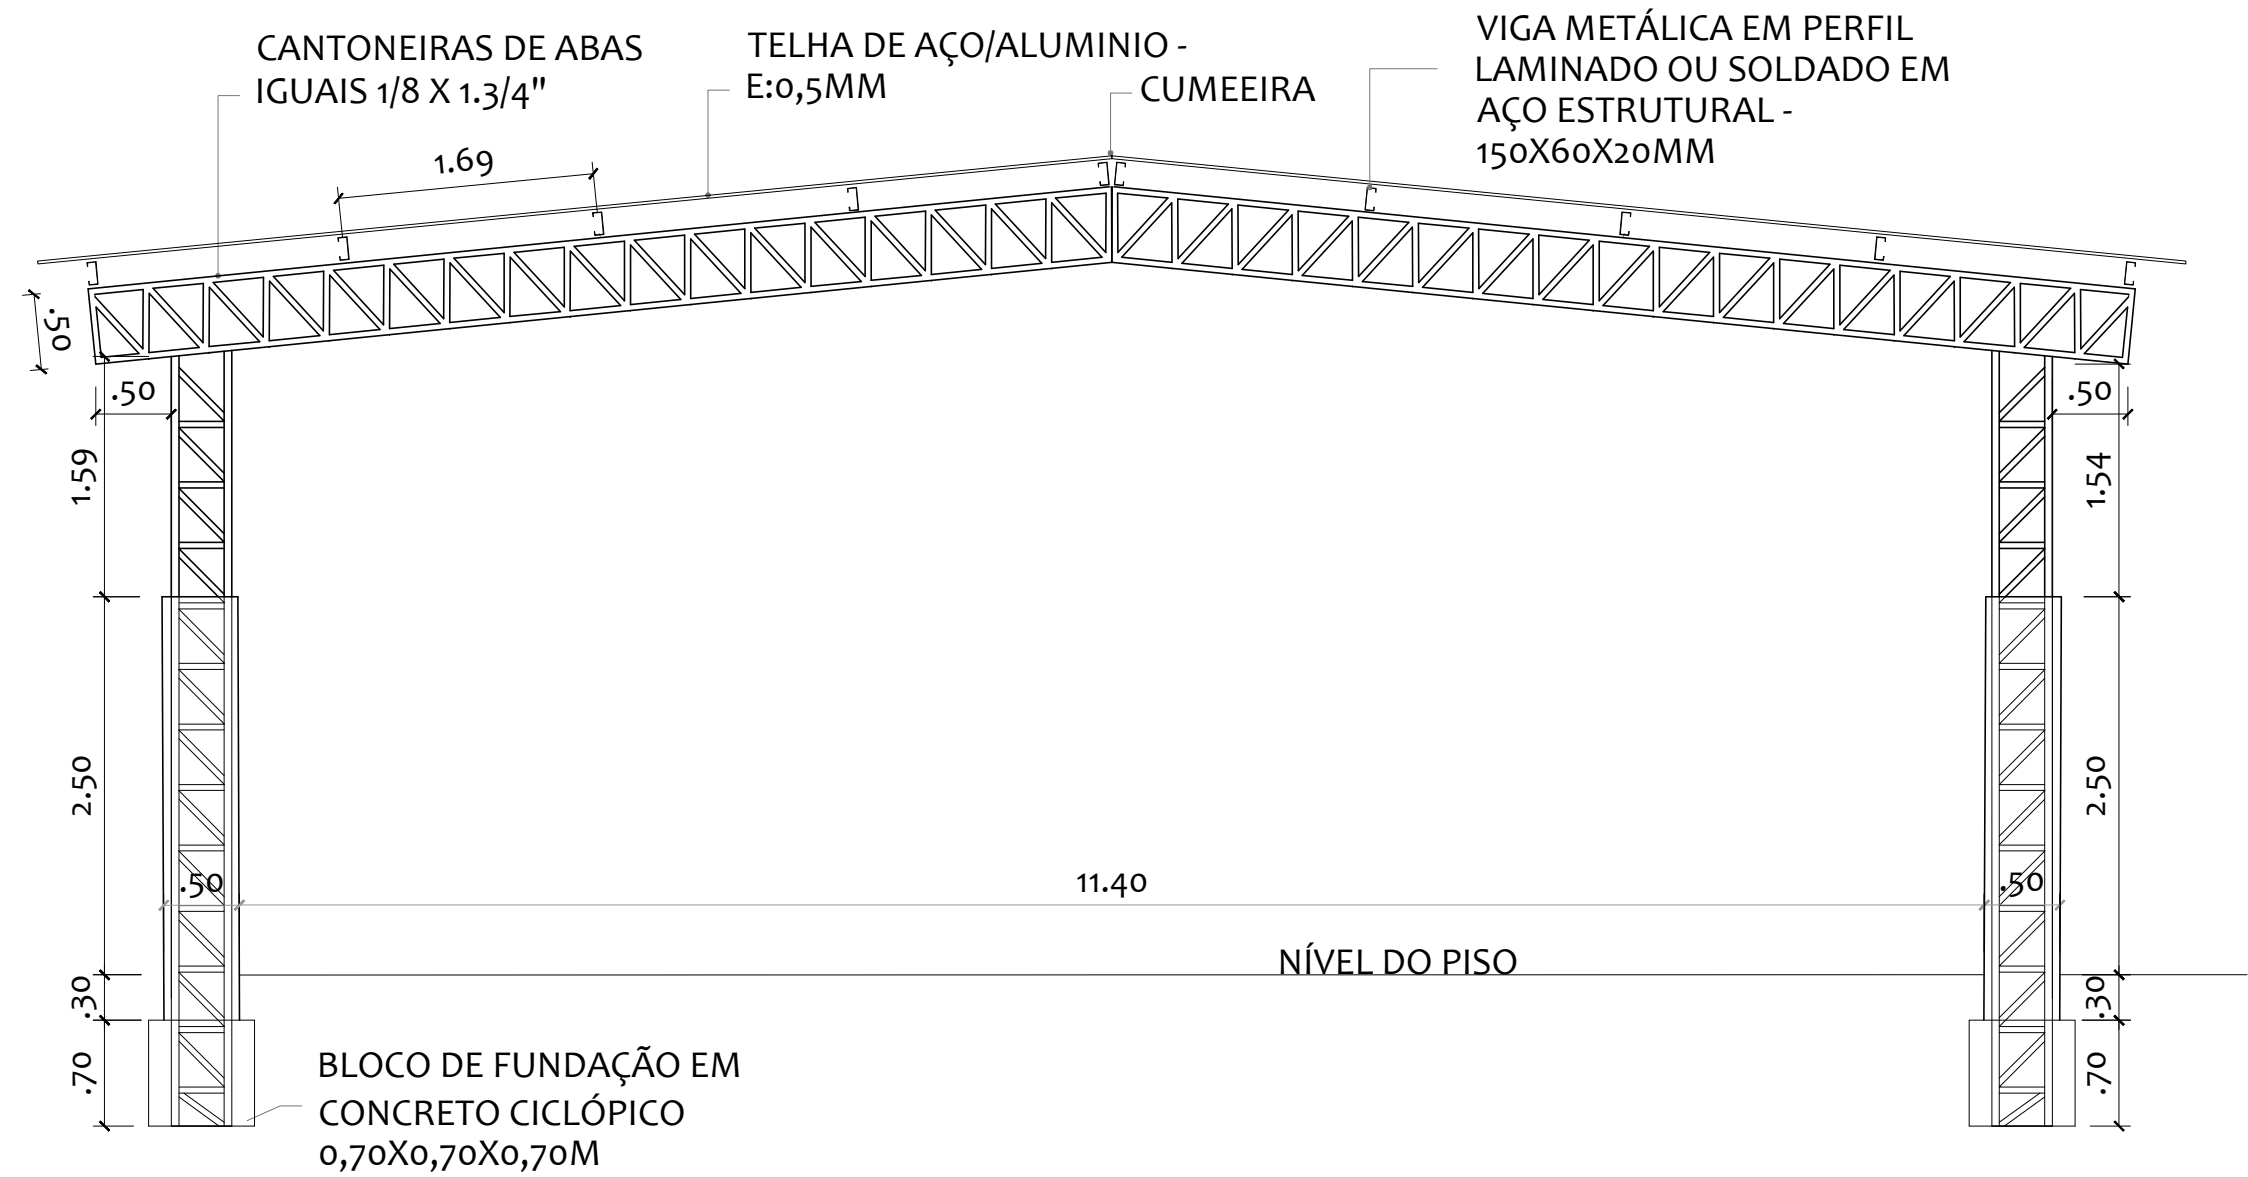

CORTES E DETALHES
Escala 1/50



LOCALIZAÇÃO DA ESCOLA
Sem Escala

Proprietário: _____
Assinado de forma digital por ANTONIO DIOGO ARAUJO00941530448
Data: 2025.06.20 11:06:15 -03'00'

Autor: _____

Execução: _____

Fiscalização: _____

Título: PÁTIO DA ESCOLA MUNICIPAL SILVINO GARCIA

Endereço: SITIO JOSÉ ANTÔNIO, ZONA RURAL, TENENTE LAURENTINO CRUZ/RN

Conteúdo: DETALHES DA ESTRUTURA METÁLICA, LOCALIZAÇÃO DE LUMINÁRIAS

Prancha: 01/01

Desenho: DIOGO ARAÚJO

Escala: INDICADAS

Data: JUN/2025

Modificação: _____

Observação: _____

DIREITOS AUTORAIS RESERVADOS: PROIBIDA QUALQUER MODIFICAÇÃO NO TODO OU EM PARTE, SEM AUTORIZAÇÃO POR ESCRITO DO AUTOR DO PROJETO.