



**SINALIZAÇÃO VERTICAL**  
Escala: 1/25

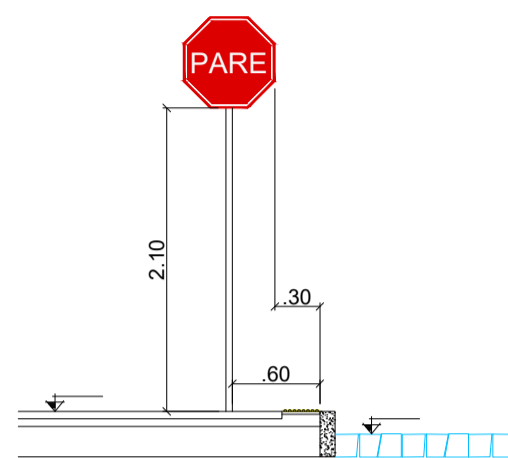


**SINALIZAÇÃO VERTICAL**  
Escala: 1/50

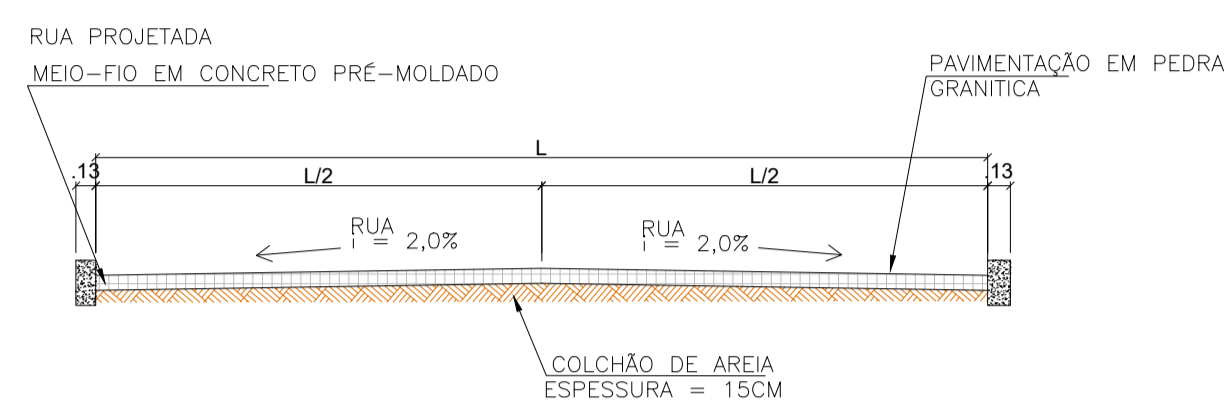

**SEÇÃO TRANSVERSAL**  
Escala: 1/50



**LOCALIZAÇÃO DO MUNICÍPIO NO MAPA ESTADUAL**  
Sem Escala

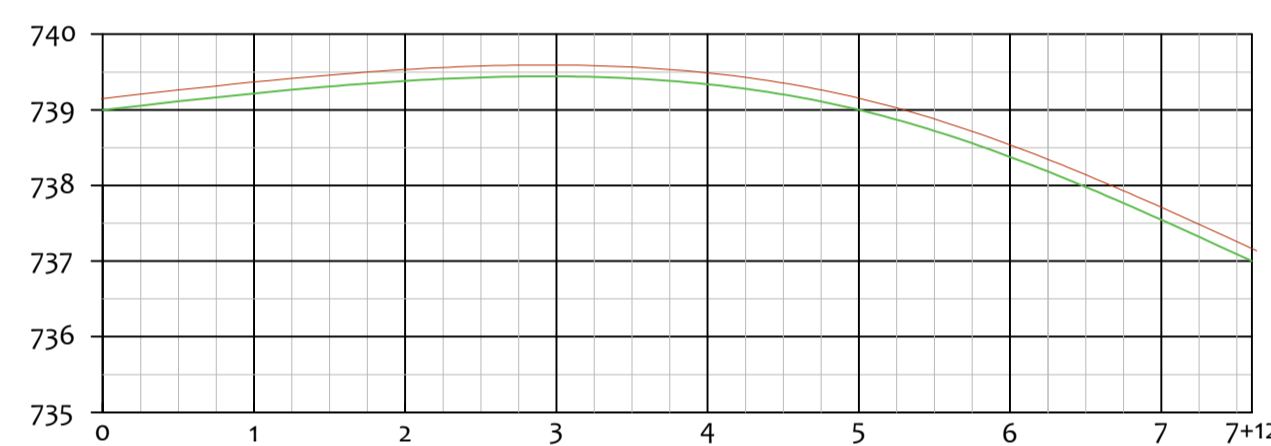

**PERFIL LONGITUDINAL** ESTACAS C/ 20 M  
**AV. MANOEL NASCIMENTO**

— GREIDE APÓS PAVIMENTAÇÃO  
— GREIDE TERRENO NATURAL

ESCALA NUMÉRICA: HORIZONTAL: 1/1000  
VERTICAL: 1/100



**PERFIL LONGITUDINAL** ESTACAS C/ 20 M  
**AV. ADELINO RODRIGUES**

— GREIDE APÓS PAVIMENTAÇÃO  
— GREIDE TERRENO NATURAL


ESCALA NUMÉRICA: HORIZONTAL: 1/1000  
VERTICAL: 1/100



**PERFIL LONGITUDINAL** ESTACAS C/ 20 M  
**RUA JOSÉ LAURENTINO DE PAULA**

— GREIDE APÓS PAVIMENTAÇÃO  
— GREIDE TERRENO NATURAL

ESCALA NUMÉRICA: HORIZONTAL: 1/1000  
VERTICAL: 1/100

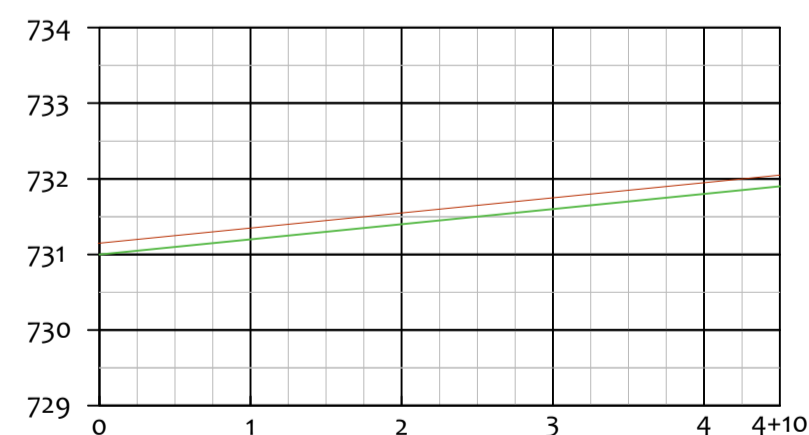

**PERFIL LONGITUDINAL** ESTACAS C/ 20 M  
**RUA JOSÉ FERNANDES**

— GREIDE APÓS PAVIMENTAÇÃO  
— GREIDE TERRENO NATURAL

ESCALA NUMÉRICA: HORIZONTAL: 1/1000  
VERTICAL: 1/100



**PERFIL LONGITUDINAL** ESTACAS C/ 20 M  
**RUA ZACARIAS CLEMENTE DE MORAIS**

— GREIDE APÓS PAVIMENTAÇÃO  
— GREIDE TERRENO NATURAL

ESCALA NUMÉRICA: HORIZONTAL: 1/1000  
VERTICAL: 1/100

<b>FRANCISCO MACEDO DA SILVA:04500641408</b> <small>Assinado de forma digital por FRANCISCO MACEDO DA SILVA:04500641408 Dados: 2026.05.25 15:09:39 -03'00'</small>	
Proprietário:	<b>ANTONIO DIOGO ARAUJO:06941530448</b> <small>Assinado de forma digital por ANTONIO DIOGO ARAUJO:06941530448 Dados: 2026.05.25 15:08:47 -03'00'</small>
Autor:	
Execução:	
Fiscalização:	
<b>Título: PAVIMENTAÇÃO DE DIVERSAS RUAS NA ZONA URBANA DO MUNICÍPIO DE TENENTE LAURENTINO CRUZ - RN - EMENDA DEPUTADO JOÃO MAIA</b>	
<b>Endereço: DIVERSAS RUAS URBANAS, NO MUNICÍPIO DE TENENTE LAURENTINO CRUZ/RN</b>	
Conteúdo: <b>SESSÃO TRANSVERSAL, DETALHAMENTO</b>	Prancha: <b>02/02</b>
Desenho: <b>DIOGO ARAÚJO</b>	Escalas: <b>INDICADAS</b>
	Data: <b>MAIO/2026</b>
Modificação:	Observação:
<small>DIREITOS AUTORAIS RESERVADOS: PROIBIDA QUALQUER MODIFICAÇÃO NO TODO OU EM PARTE, SEM AUTORIZAÇÃO POR ESCRITO DO AUTOR DO PROJETO</small>	




LOCALIZAÇÃO DAS VIAS NA MALHA MUNICIPAL

Escala 1/1000





LOCALIZAÇÃO DAS VIAS NA MALHA MUNICIPAL

Escala 1/1000

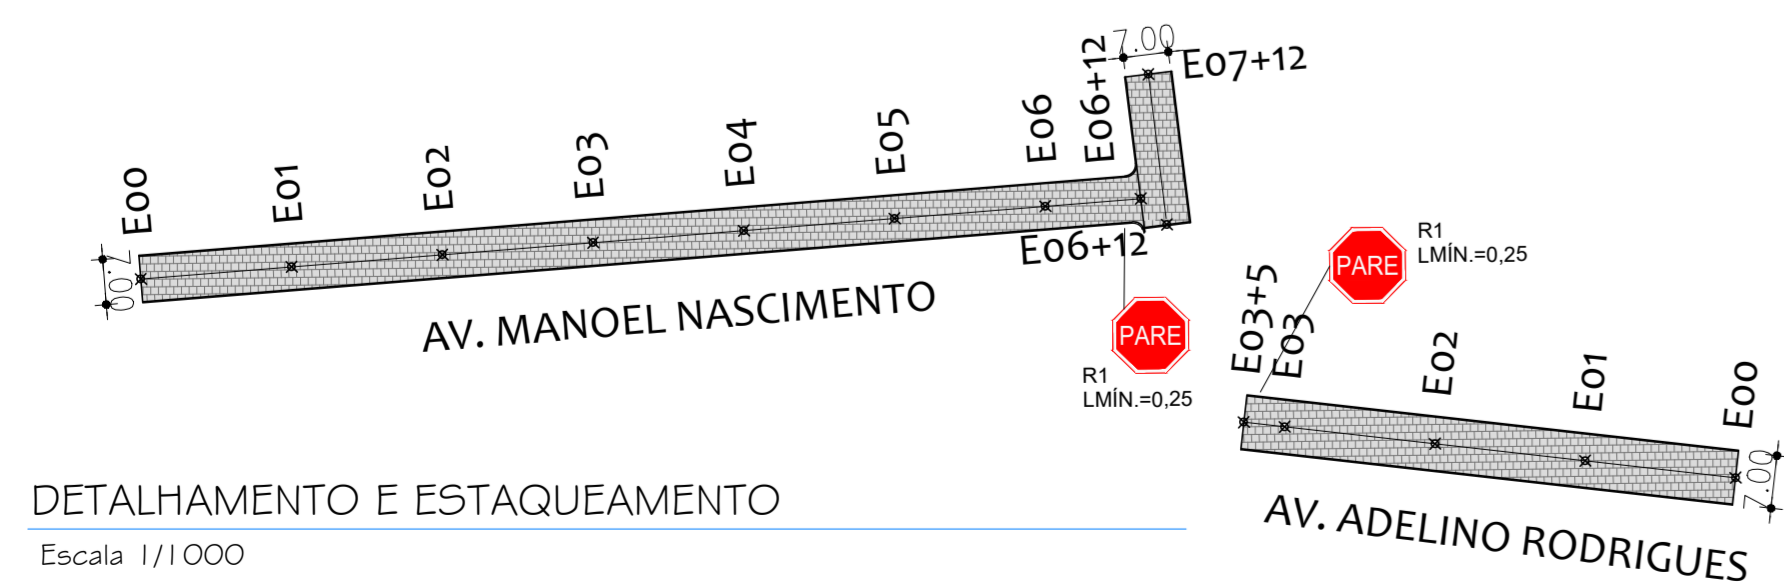


DETALHAMENTO E ESTAQUEAMENTO

Escala 1/1000

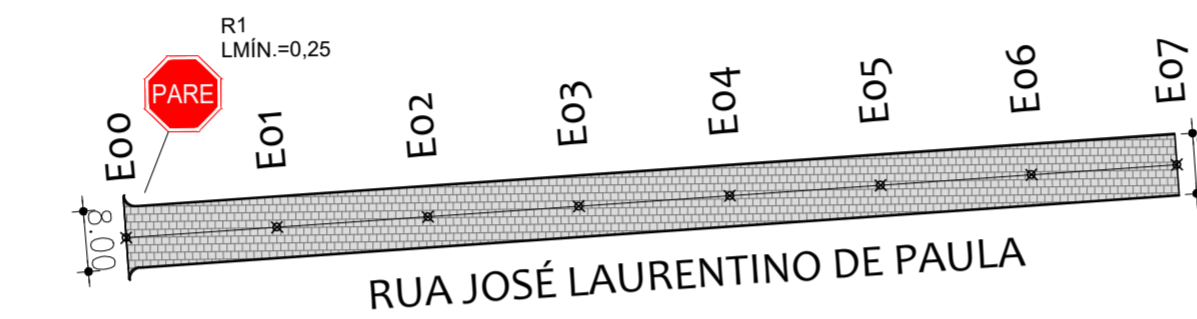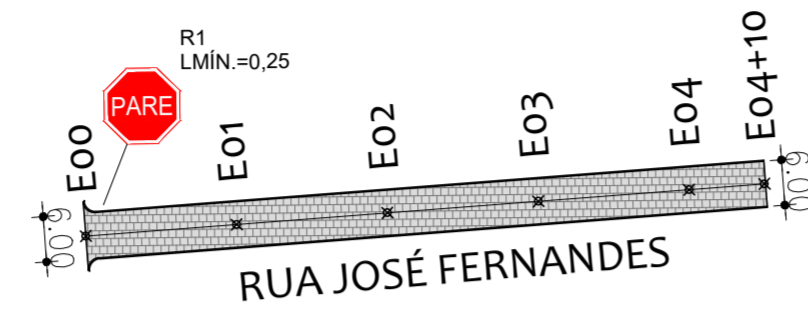


DETALHAMENTO E ESTAQUEAMENTO

Escala 1/1000

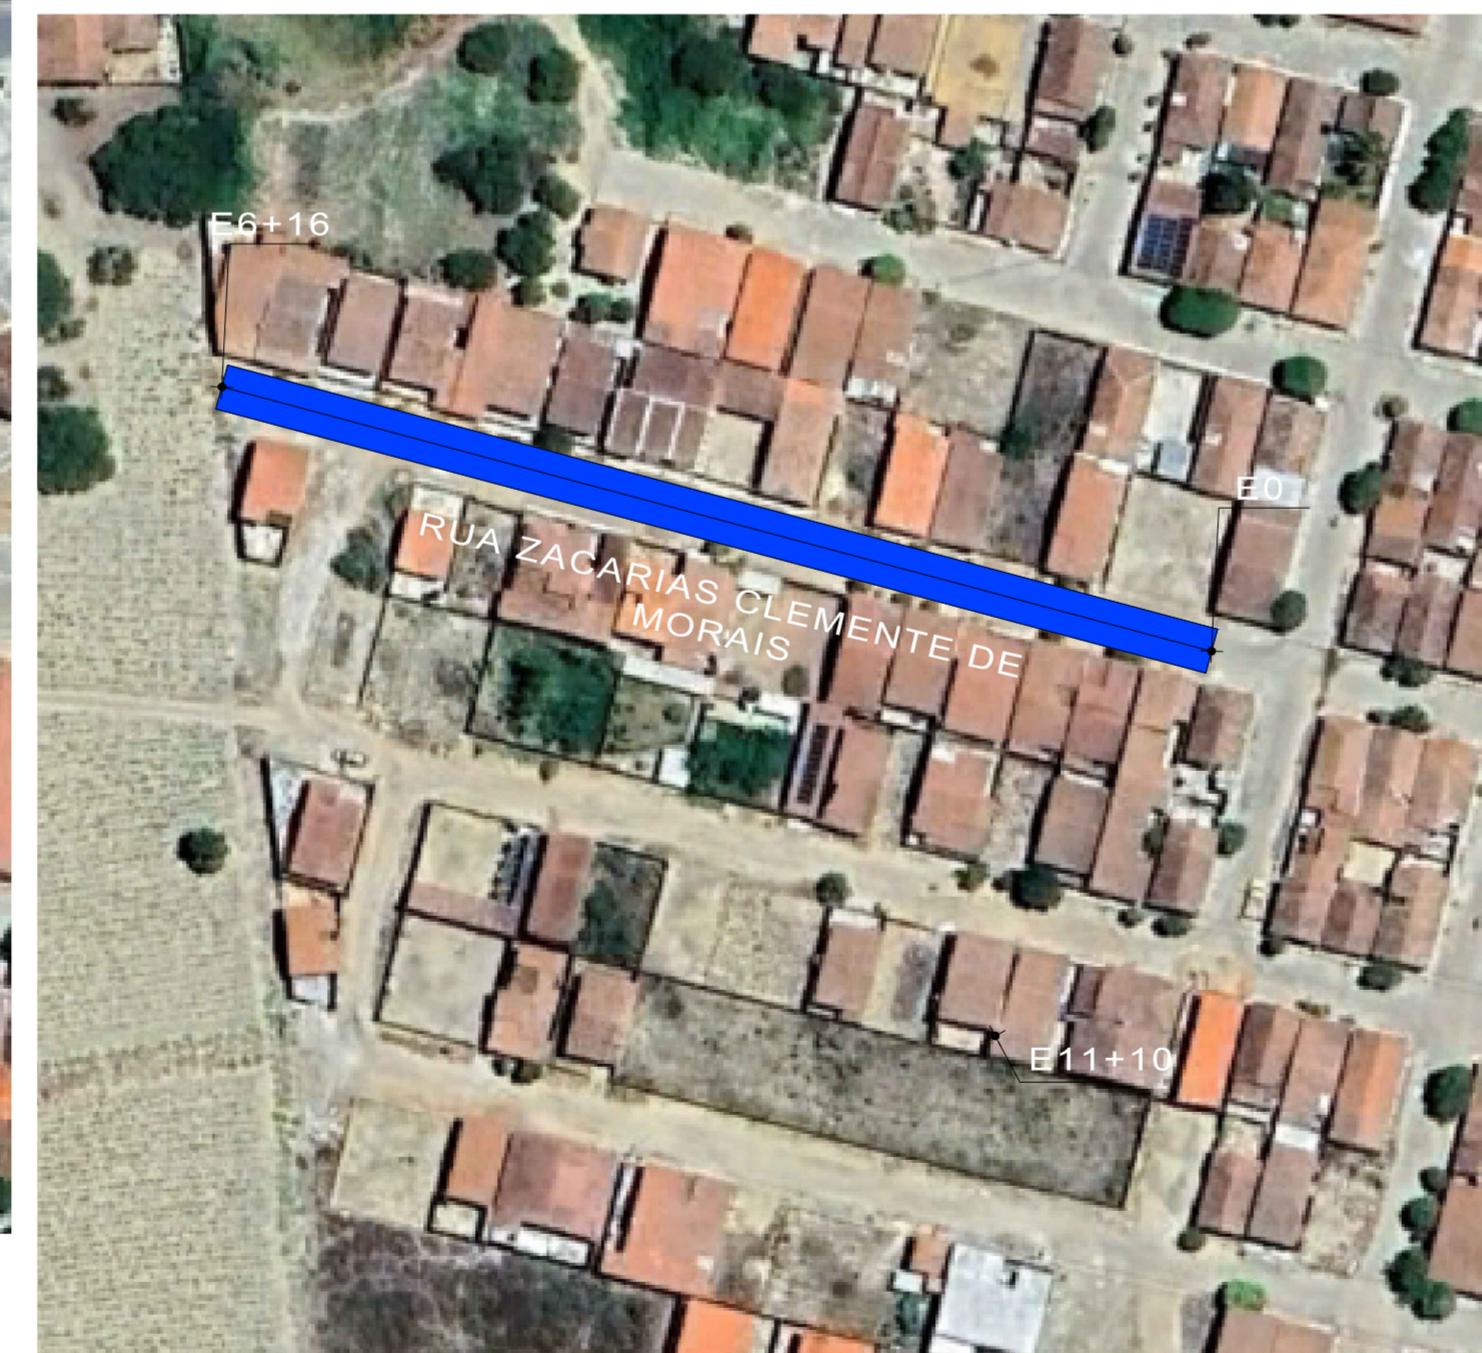

LOCALIZAÇÃO DAS VIAS NA MALHA MUNICIPAL

Escala 1/1000

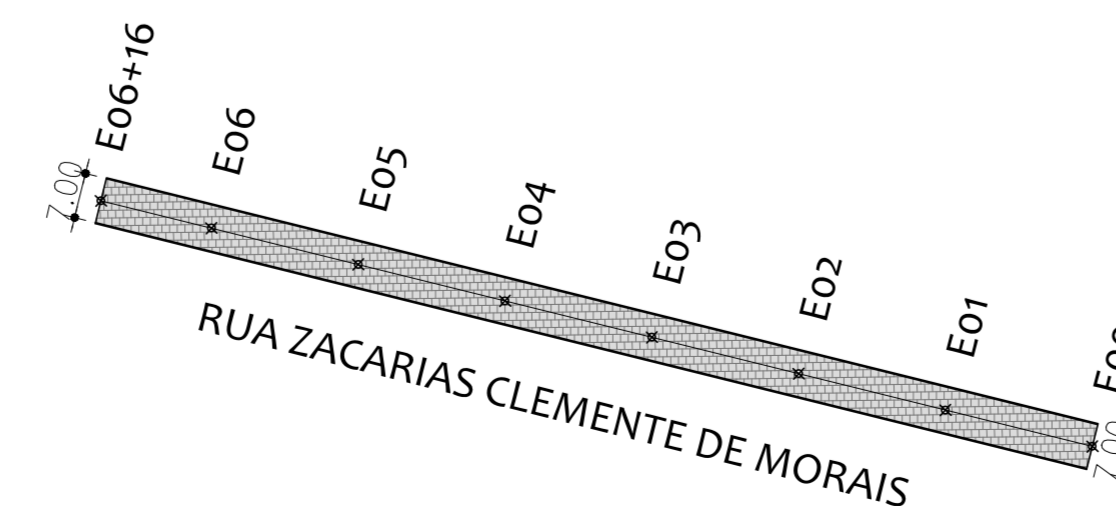

DETALHAMENTO E ESTAQUEAMENTO

Escala 1/1000

QUANTITATIVOS

PAVIMENTAÇÃO EM PARALELEPÍEDOS:

- RUA JOSÉ LAURENTINO DE PAULA  
E.00 A E.07 (140m) - L=8,00m - A= 1.120,00 m<sup>2</sup>
- RUA JOSÉ FERNANDES  
E.00 A E.04+10 (90m) - L=6,00m - A= 540,00 m<sup>2</sup>
- AV. MANOEL NASCIMENTO  
E.00 A E.07+12 (152,00m) - L=7,00m - A= 1.064,00 m<sup>2</sup>
- RUA ZACARIAS CLEMENTE DE MORAIS  
E.00 A E.06+16 (136,00m) - L=7,00m - A= 952,00 m<sup>2</sup>

LEGENDA

- RUA A RECEBER PAVIMENTAÇÃO EM PARALELEPÍEDOS A SER EXECUTADA NESTA ETAPA

COORDENADAS GEORREFERENCIADAS

PAVIMENTAÇÃO EM PARALELEPÍEDOS:

- RUA JOSÉ LAURENTINO DE PAULA  
COORD INÍCIO - E.00: 752564.53 m E - 9320573.85 m S  
COORD. FIM - E.07: 752701.12 m E - 9320582.92 m S
- RUA JOSÉ FERNANDES  
COORD INÍCIO - E.00: 752558.50 m E - 9320659.57 m S  
COORD. FIM - E.05: 752658.21 m E - 9320667.78 m S
- AV. MANOEL NASCIMENTO  
COORD INÍCIO - E.00: 751948.21 m E - 9319916.73 m S  
COORD. FIM - E.7+12: 752083.79 m E - 9319927.17 m S
- RUA ZACARIAS CLEMENTE DE MORAIS  
COORD INÍCIO - E.00: 752557.30 m E - 9319531.23 m S  
COORD. FIM - E.06+16: 752405.96 m E - 9319566.14 m S

Francisco Macedo da Silva  
Assinado de forma digital por FRANCISCO MACEDO DA SILVA/04500641408  
Dados: 2026.05.25 15:10:47 -03'00'

Proprietário: ANTONIO DIOGO ARAUJO/06941530448  
Assinado de forma digital por ANTONIO DIOGO ARAUJO/06941530448  
Dados: 2026.05.25 15:11:13 -03'00'

Autor:

Execução:

Fiscalização:

Título: PAVIMENTAÇÃO DE DIVERSAS RUAS NA ZONA URBANA DO MUNICÍPIO DE TENENTE LAURENTINO CRUZ - RN - EMENDA DEPUTADO JOÃO MAIA

Endereço: DIVERSAS RUAS URBANAS, NO MUNICÍPIO DE TENENTE LAURENTINO CRUZ/RN

Conteúdo: ESTAQUEAMENTO, LOCALIZAÇÃO GEORREFERENCIADA

Prancha: 01/02

Desenho: DIOGO ARAUJO Escalas: INDICADAS Data: MAIO/2026

Modificação: Observação: DIREITOS AUTORAIS RESERVADOS: PROIBIDA QUALQUER MODIFICAÇÃO NO TODO OU EM PARTE, SEM AUTORIZAÇÃO POR ESCRITO DO AUTOR DO PROJETO.