




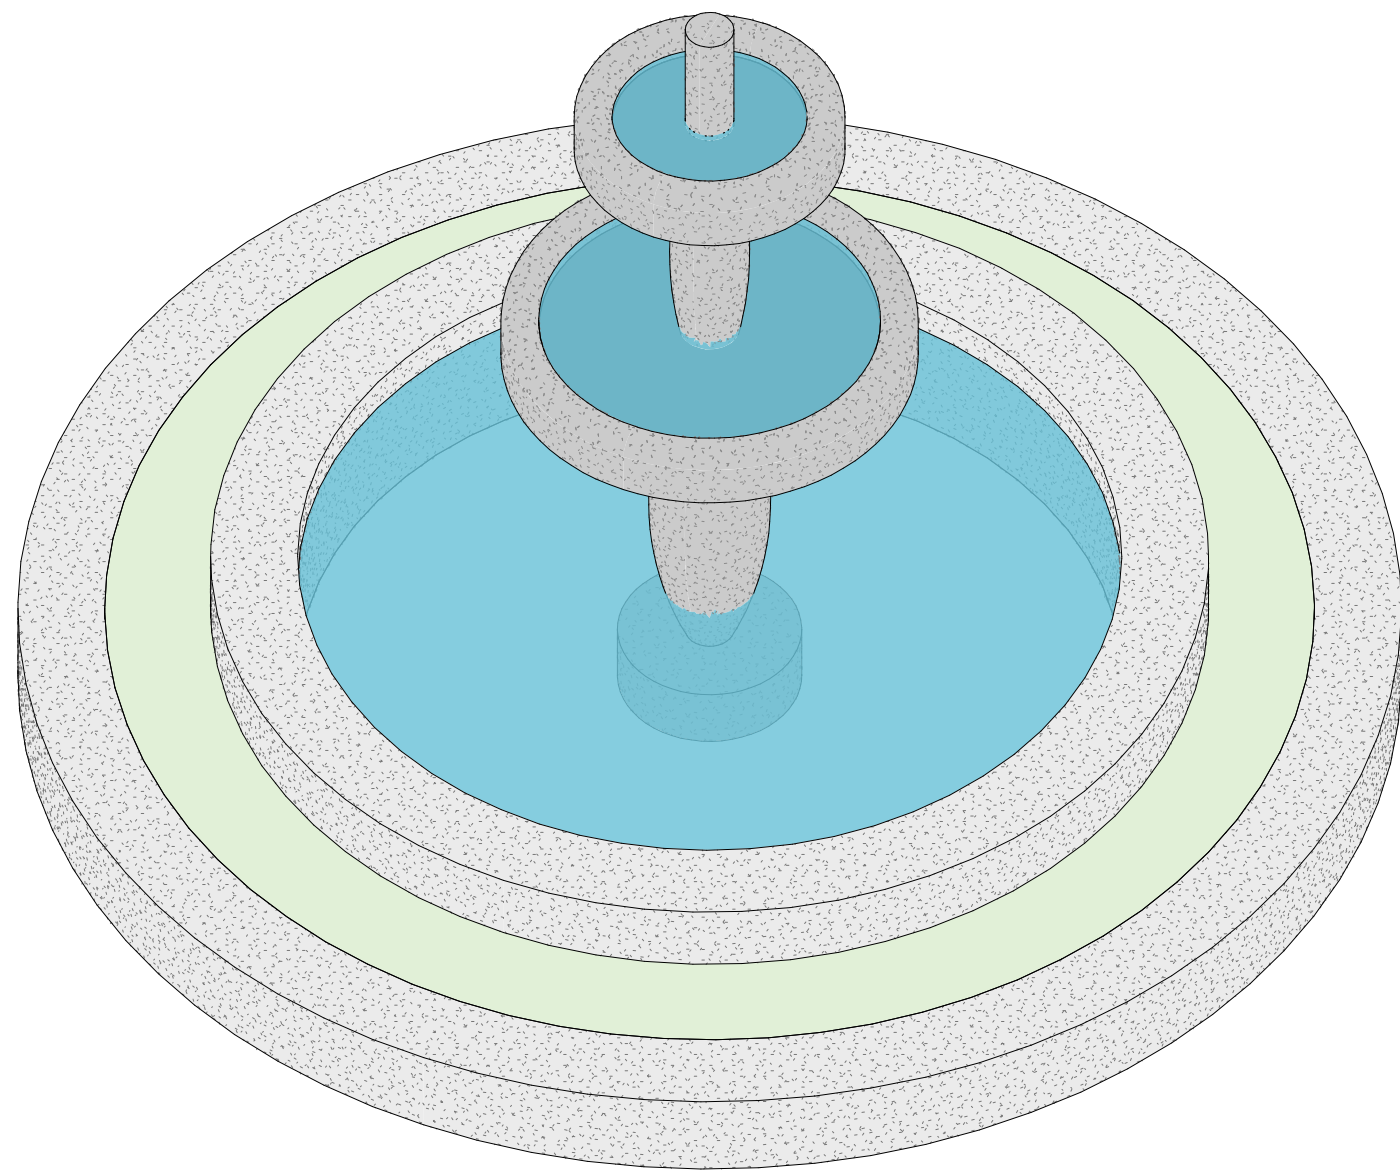


1 Imagem 3D

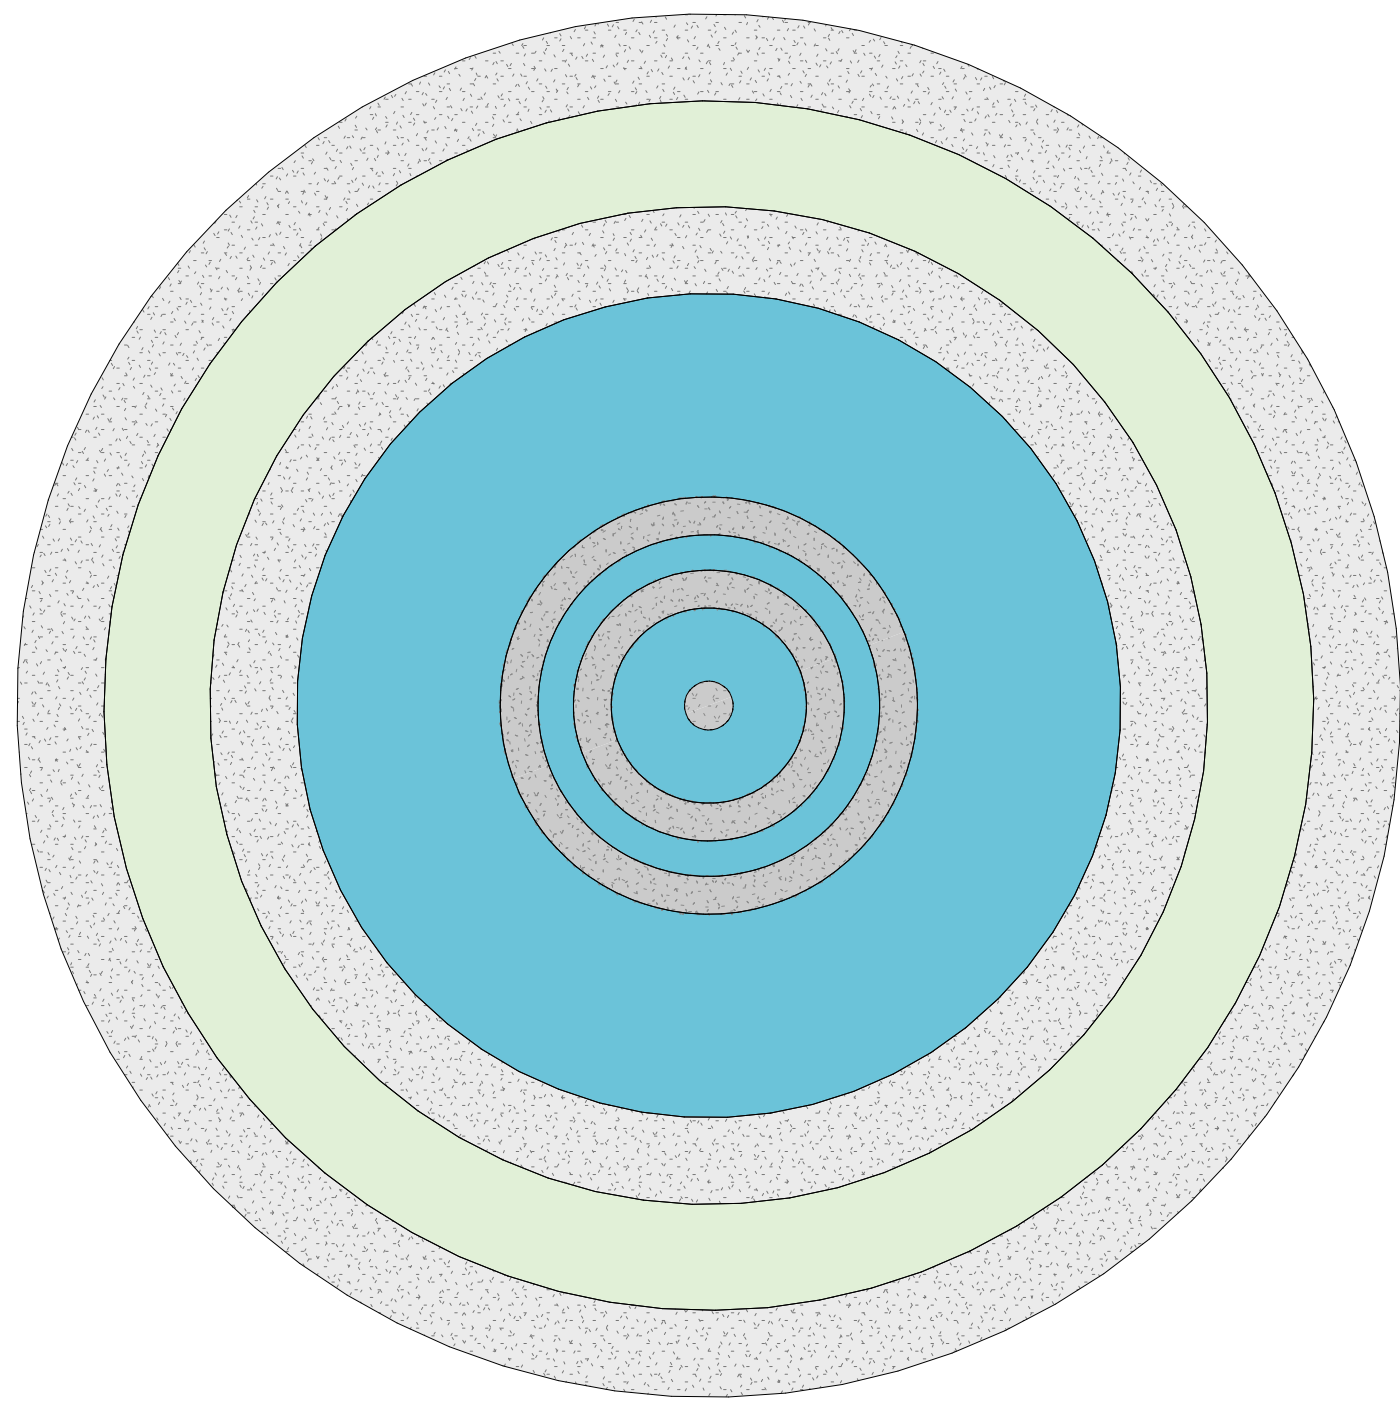


2 Vista Superior
1 : 20

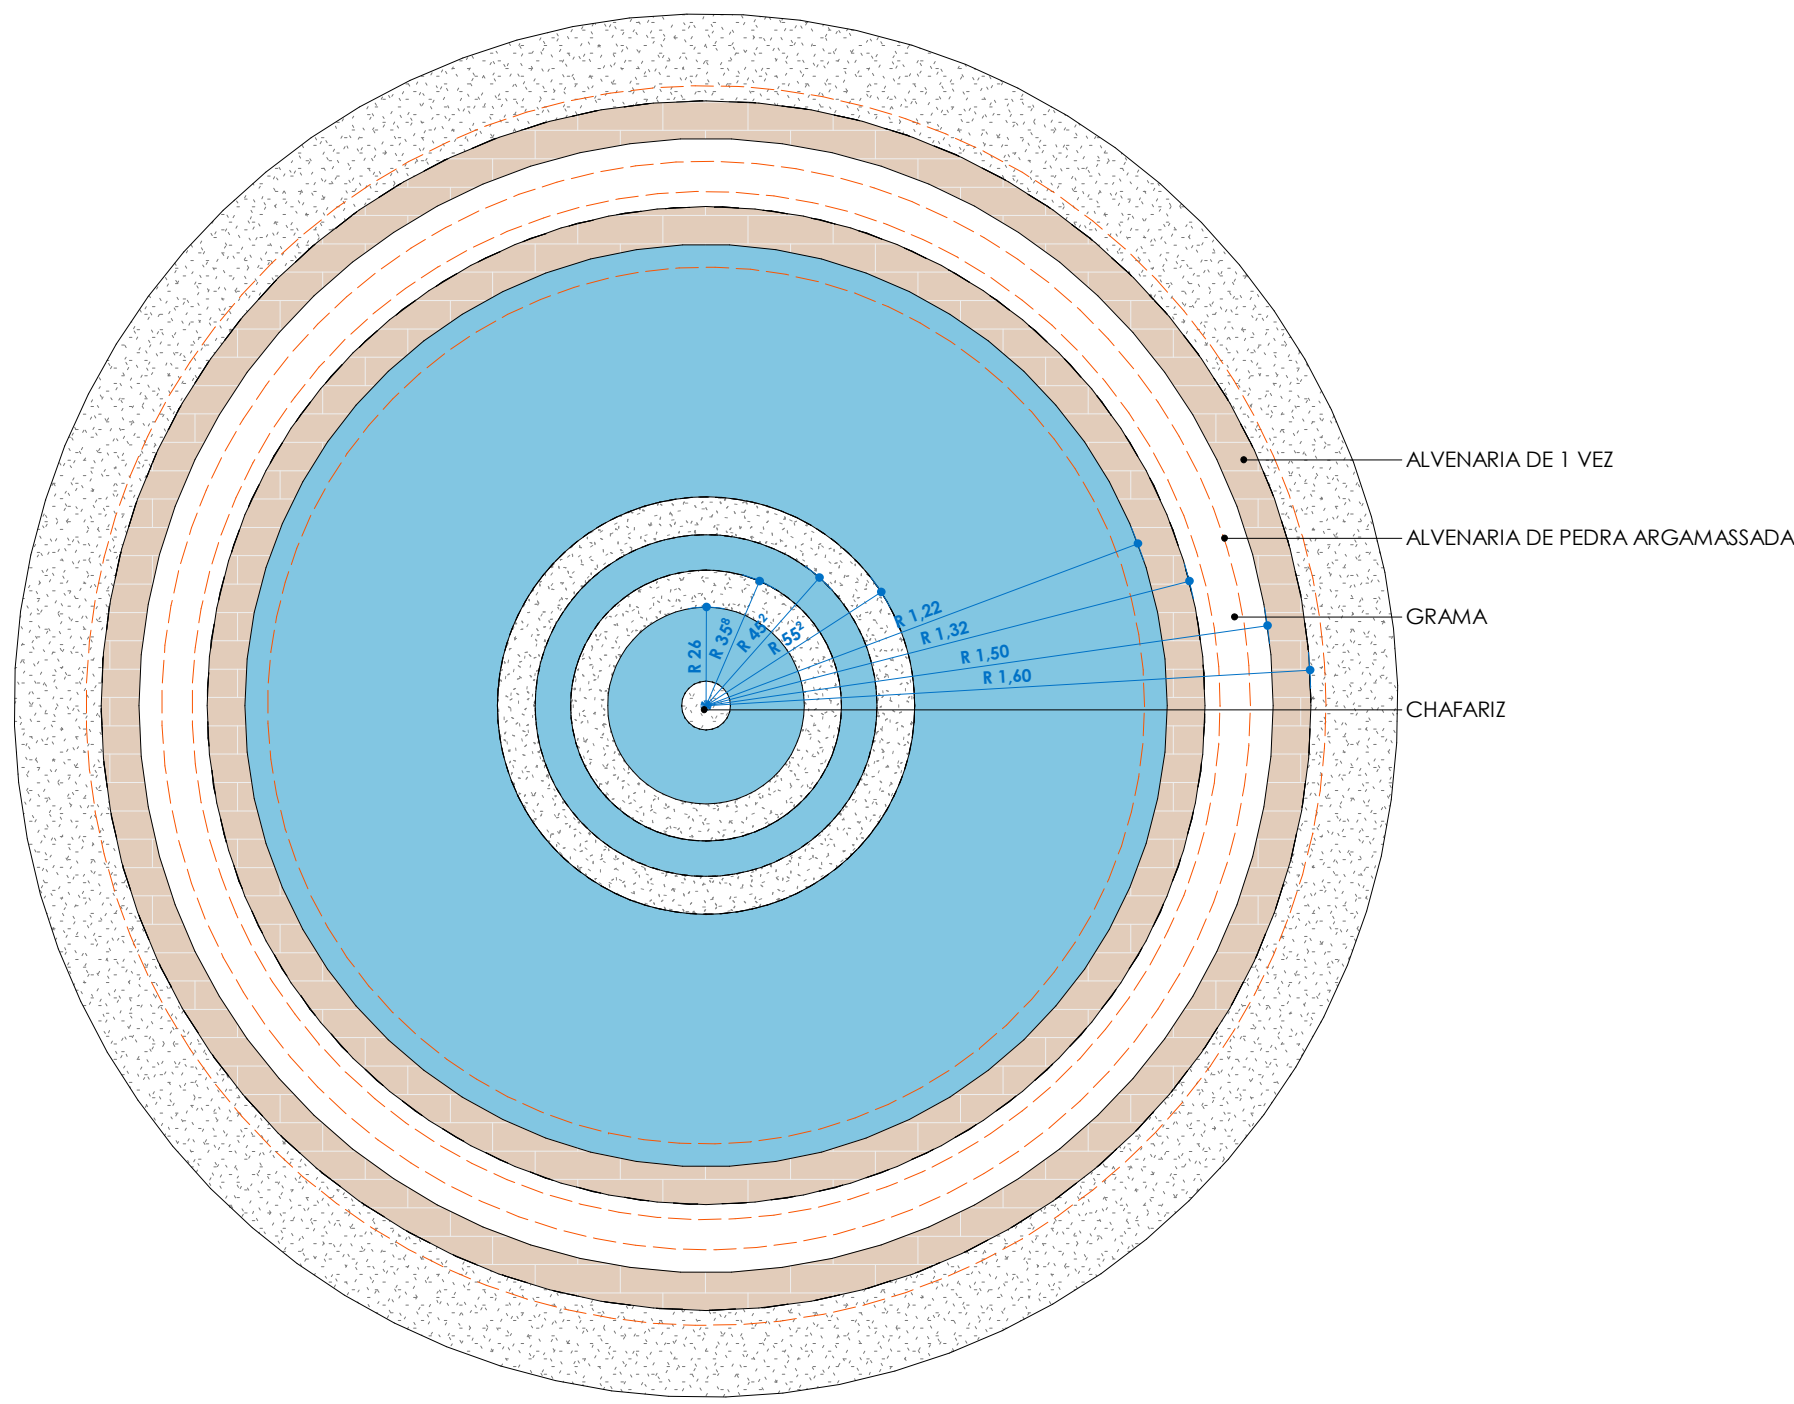

3 Det. Técnico
1 : 20

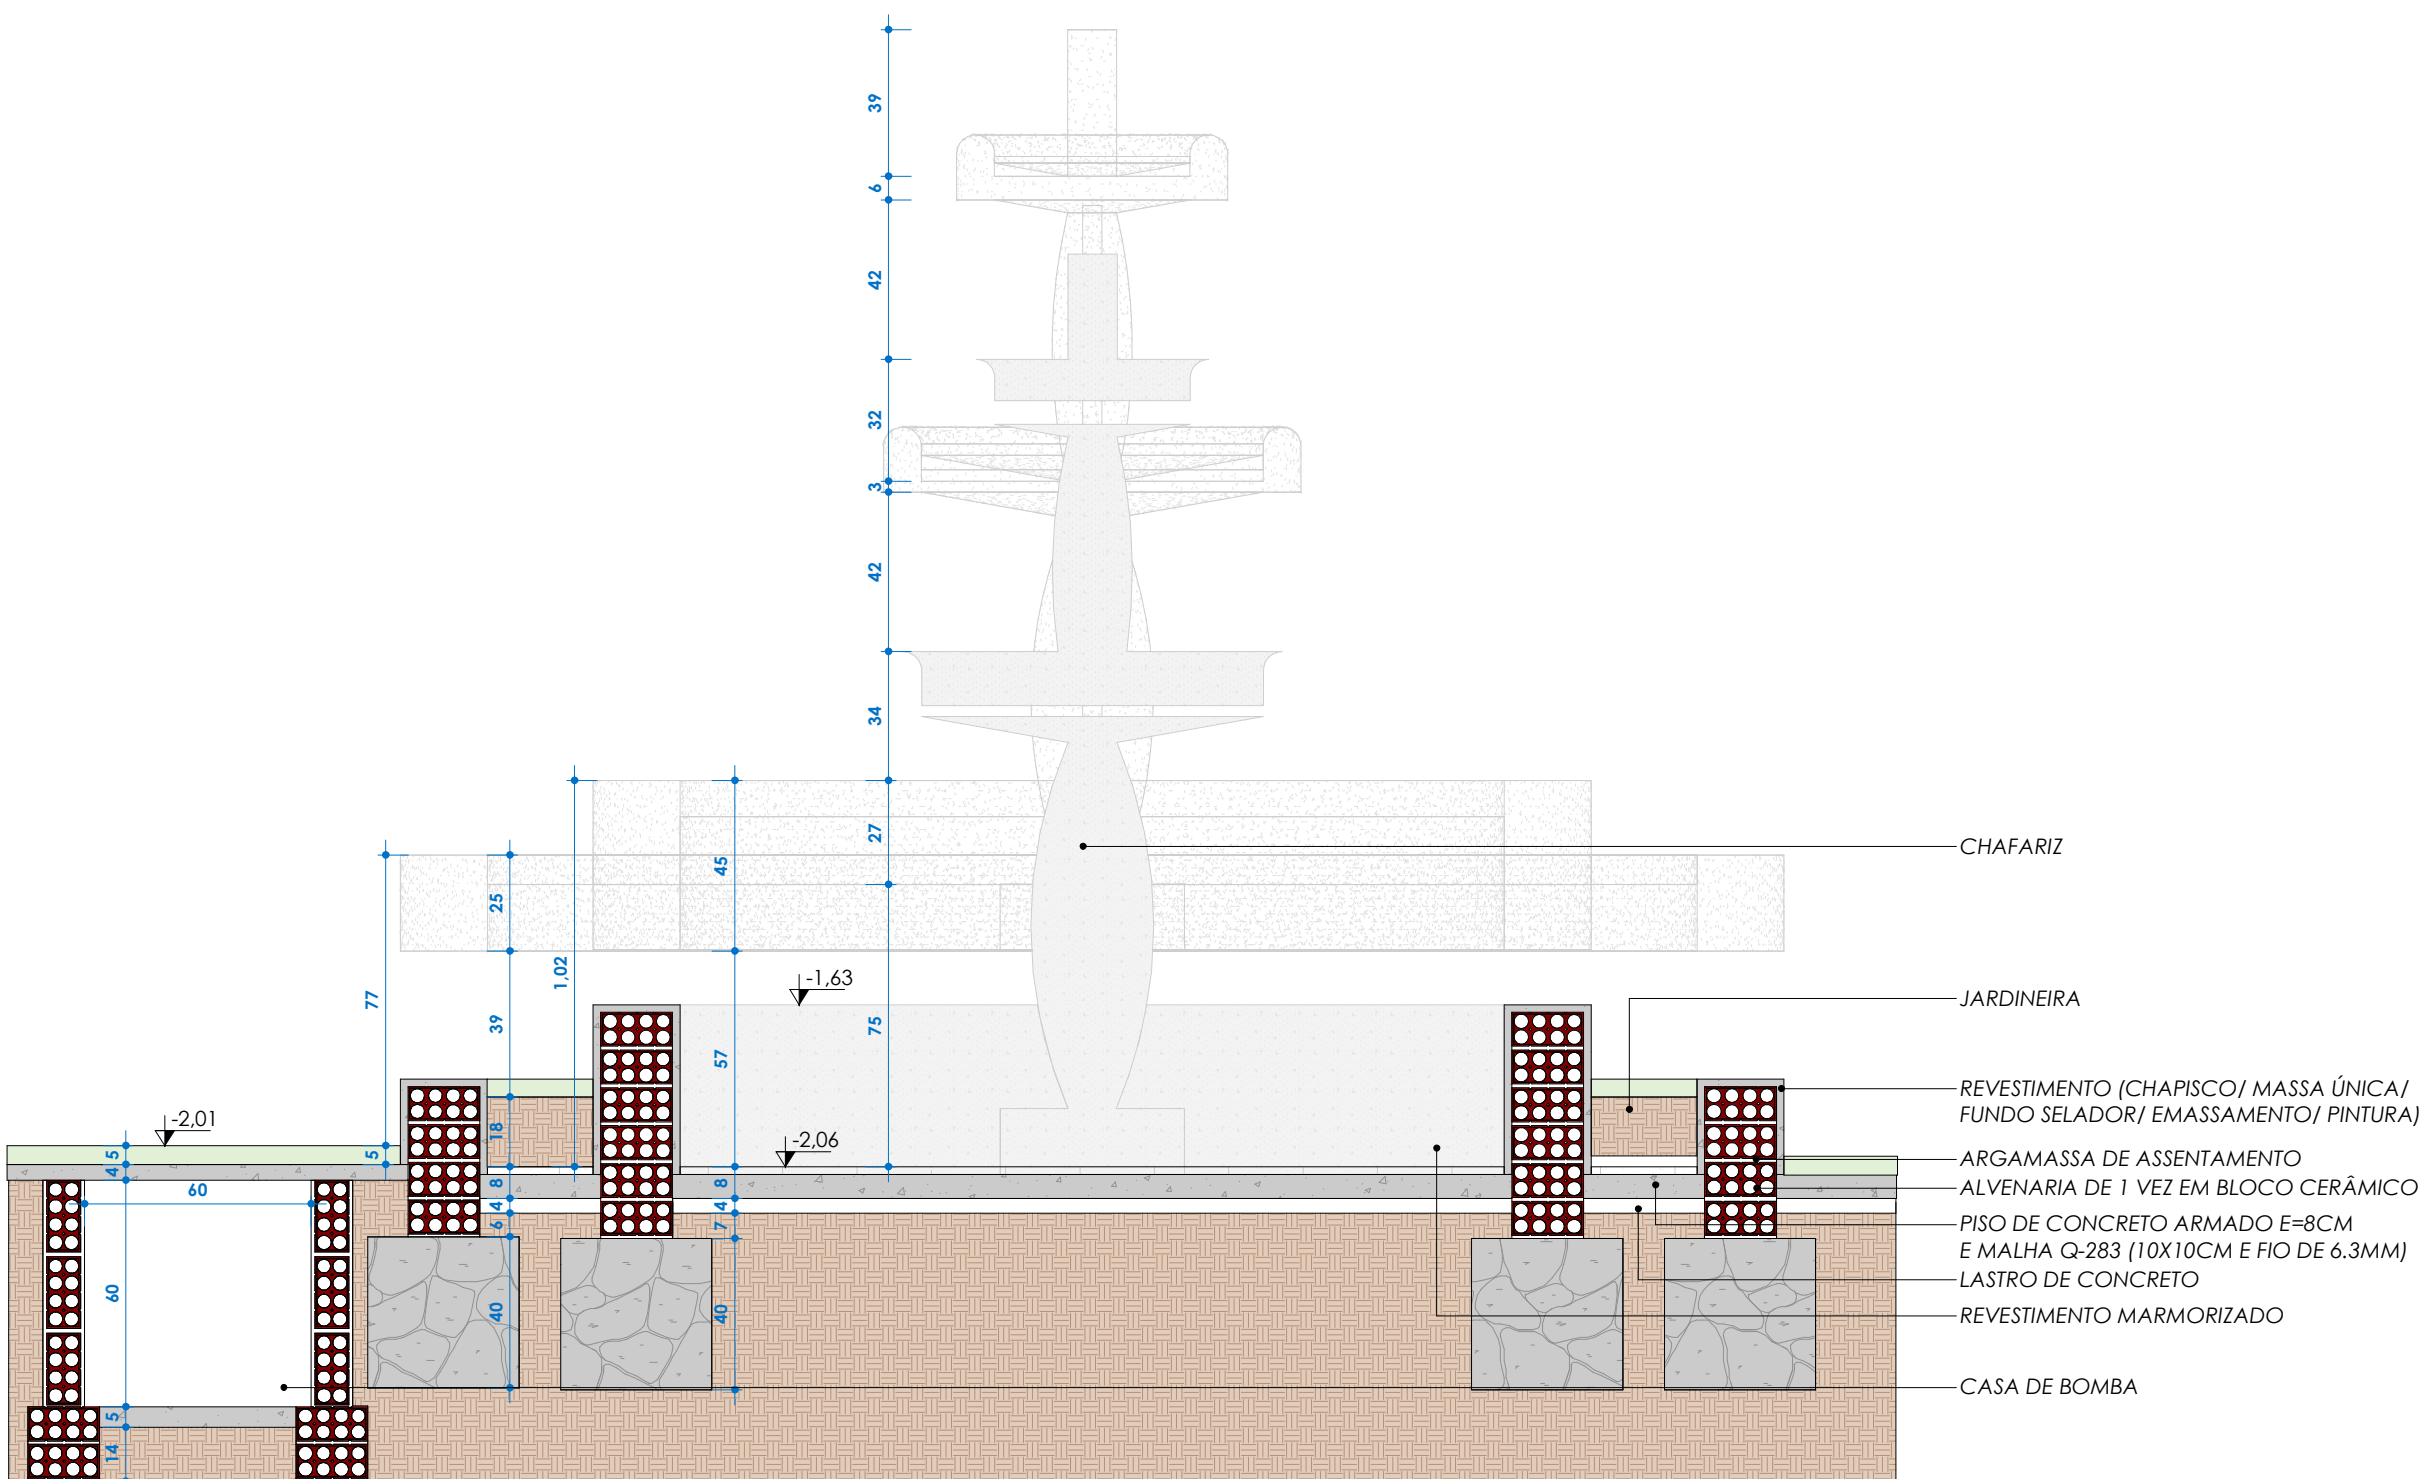

4 Det. de Fonte
1 : 20

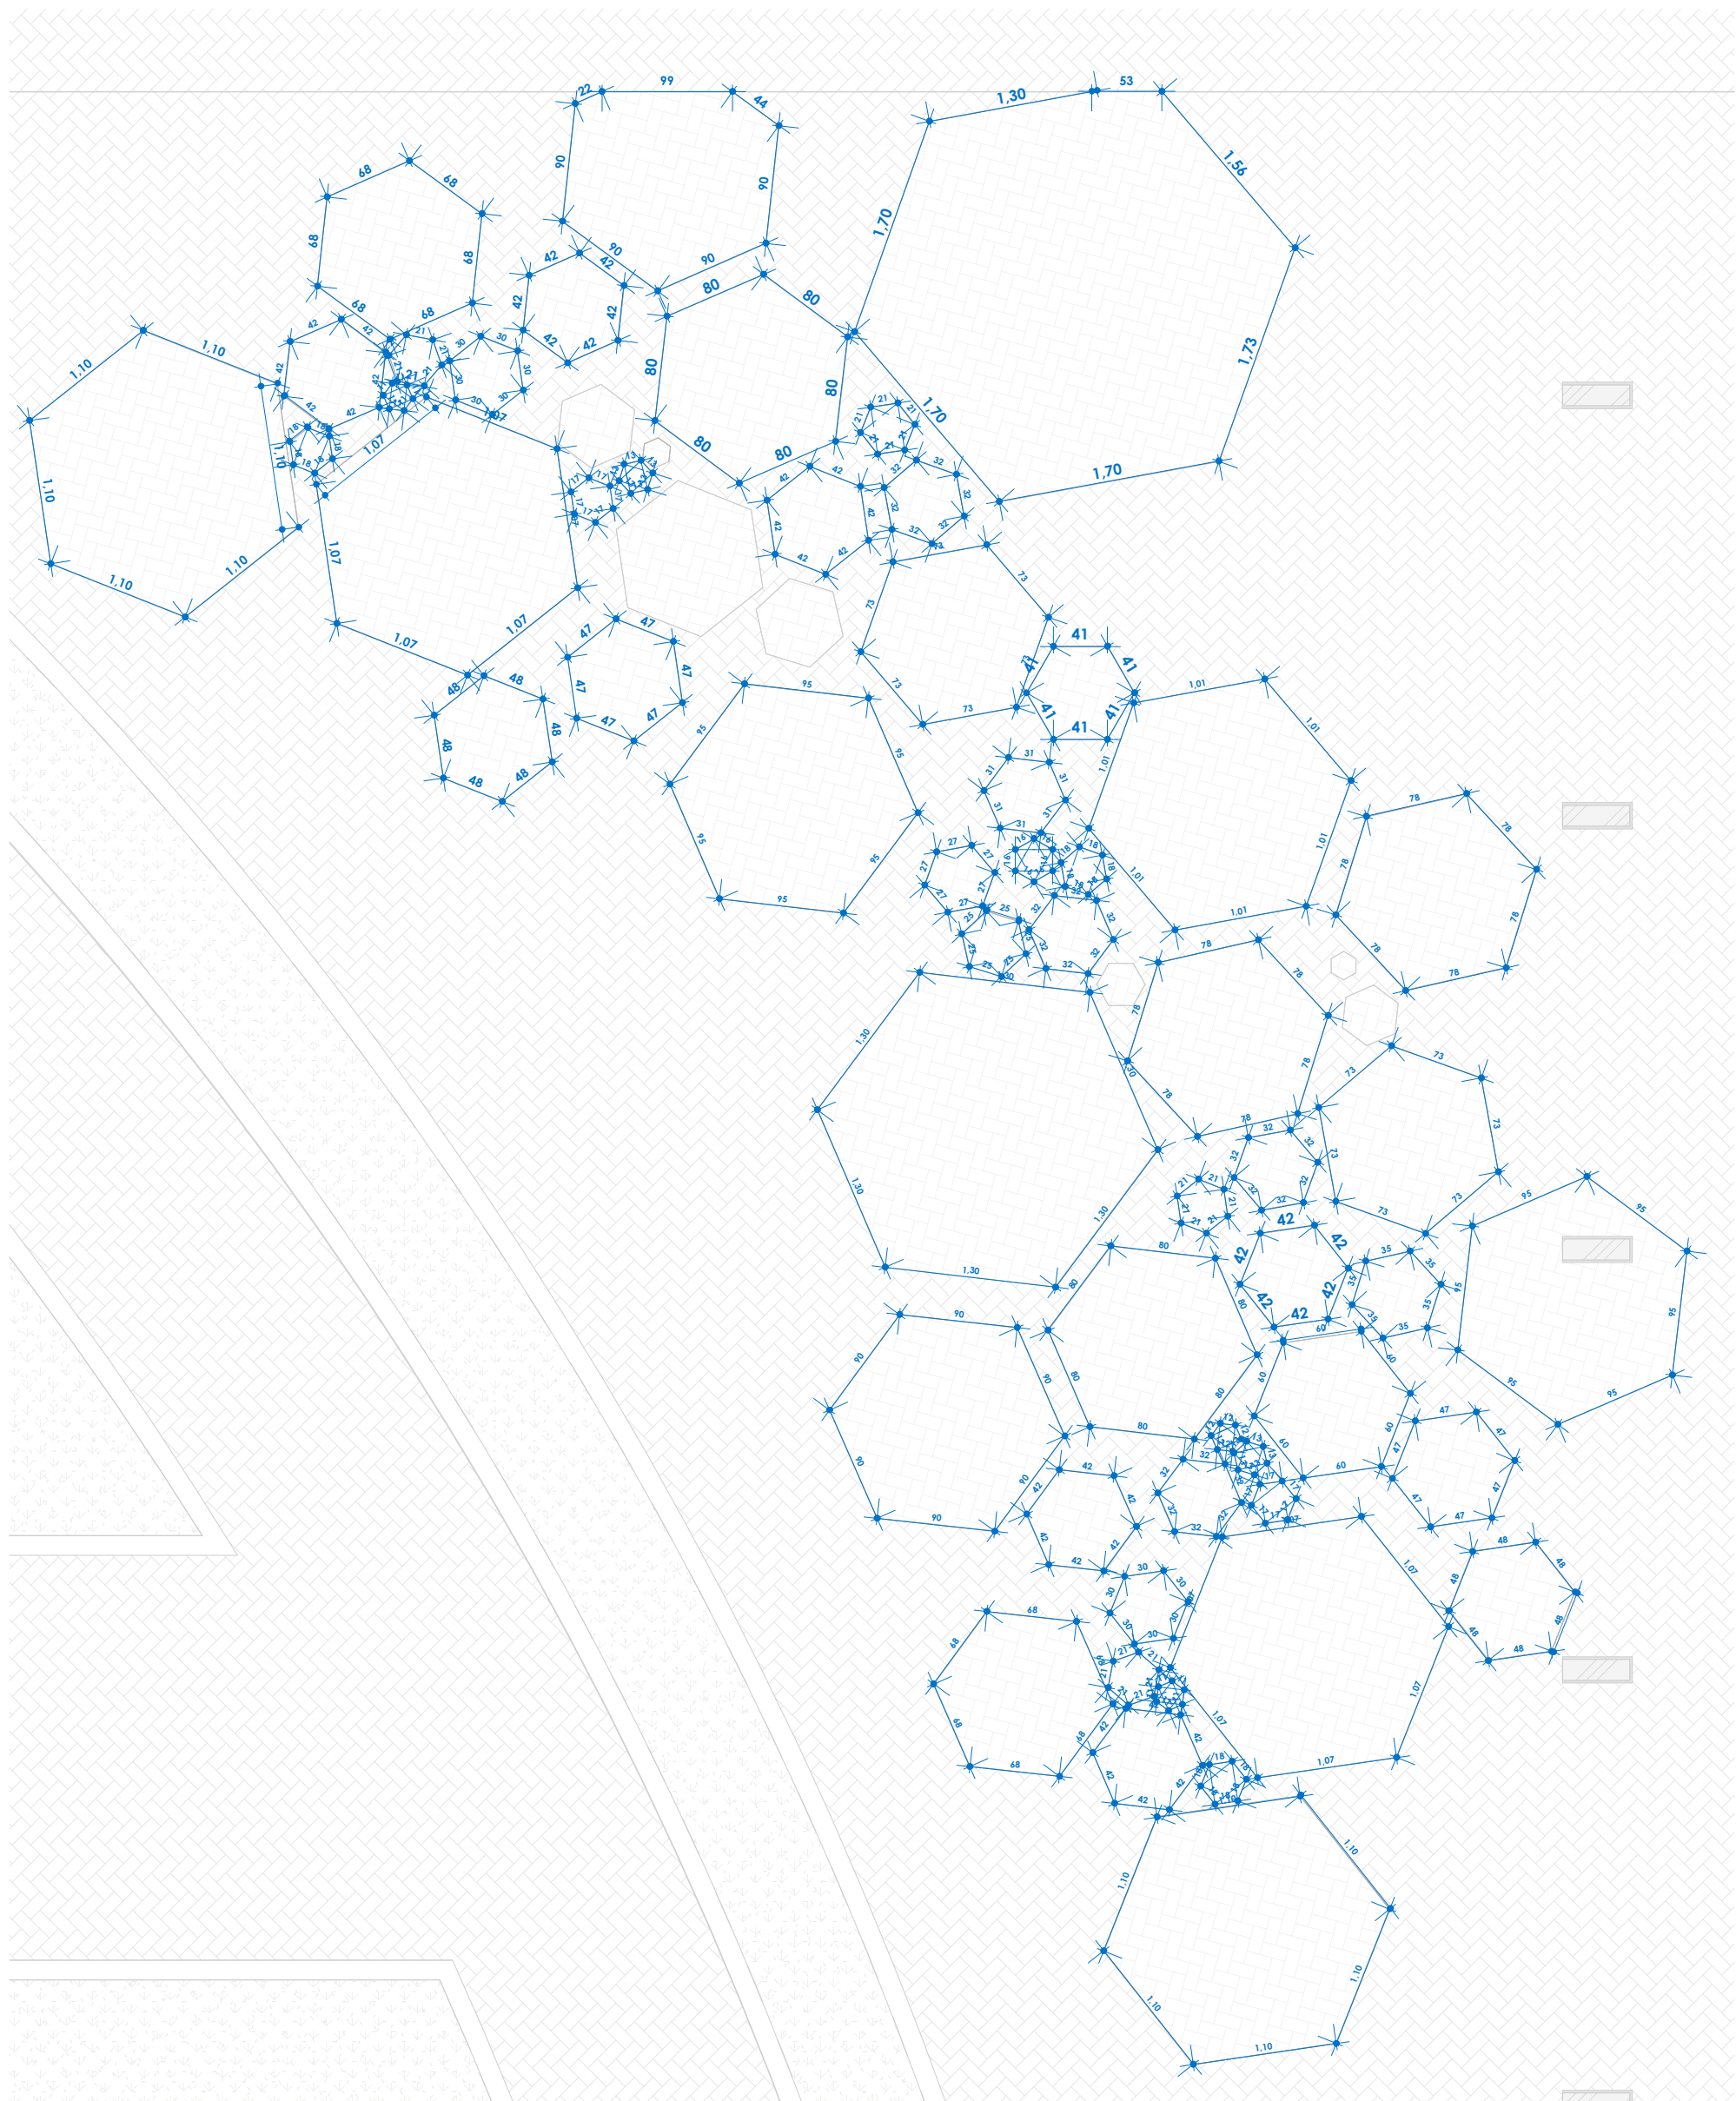


5 Det. Paginação
1 : 50


ARQUITETÔNICO

PROJETO:	CONSTRUÇÃO DE PRAÇA		
MUNICÍPIO:	SÃO JOSÉ DOS RAMOS -PB		
ENDEREÇO:	RUA PROJETADA		
PROPRIETÁRIO:	PREFEITURA MUNICIPAL DE SÃO JOSÉ DOS RAMOS-PB		
RESPONSÁVEL	ASSINATURA	REVISÃO	DATA
PROPRIETÁRIO			2025
ARQUITETA	CLAUDINEIA LEITAO MARTINS SATTIRO:14313179000-141 Assinado de forma digital por CLAUDINEIA LEITAO MARTINS SATTIRO:14313179000-141 Data: 2025.09.26 11:21:17 -03'00'		
PRANCHA	DESENHO:	ESCALA:	
P05 /06	- Imagem 3D	1/20	
	- Vista Superior	1/20	
	- Vista Técnica	1/20	
	- Det. Fonte	1/20	
	- Paginação de Piso	1/50	


DET. ESTRUTURA EM CONCRETO

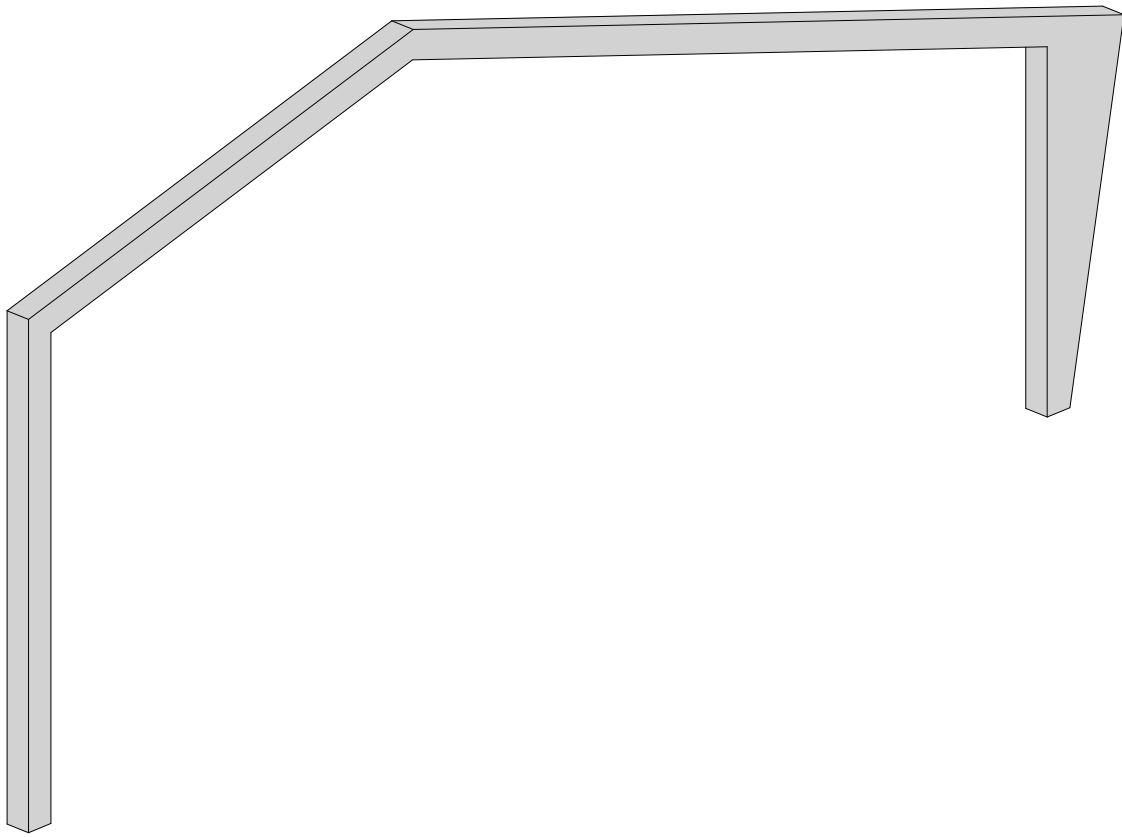


2 Vista 3D

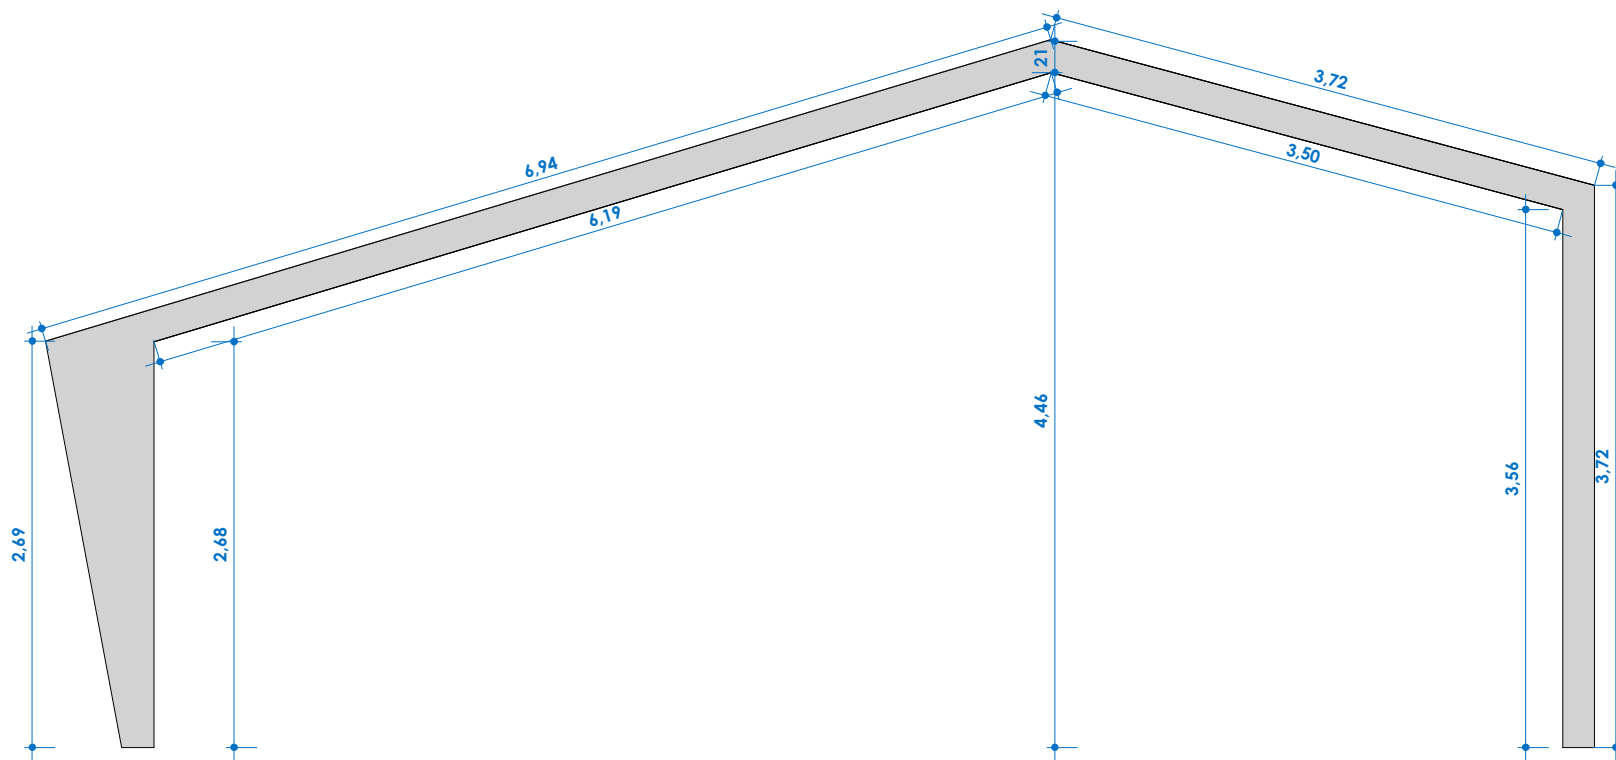


3 Vista frontal
1 : 50

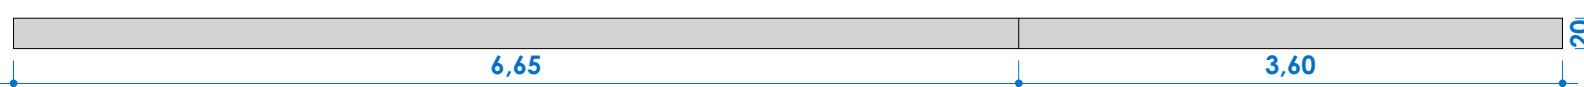


4 Vista Superior
1 : 50

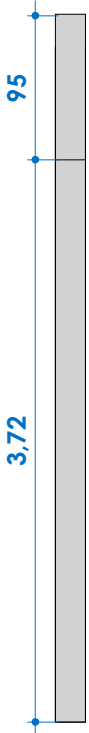

5 Lateral direita
1 : 50

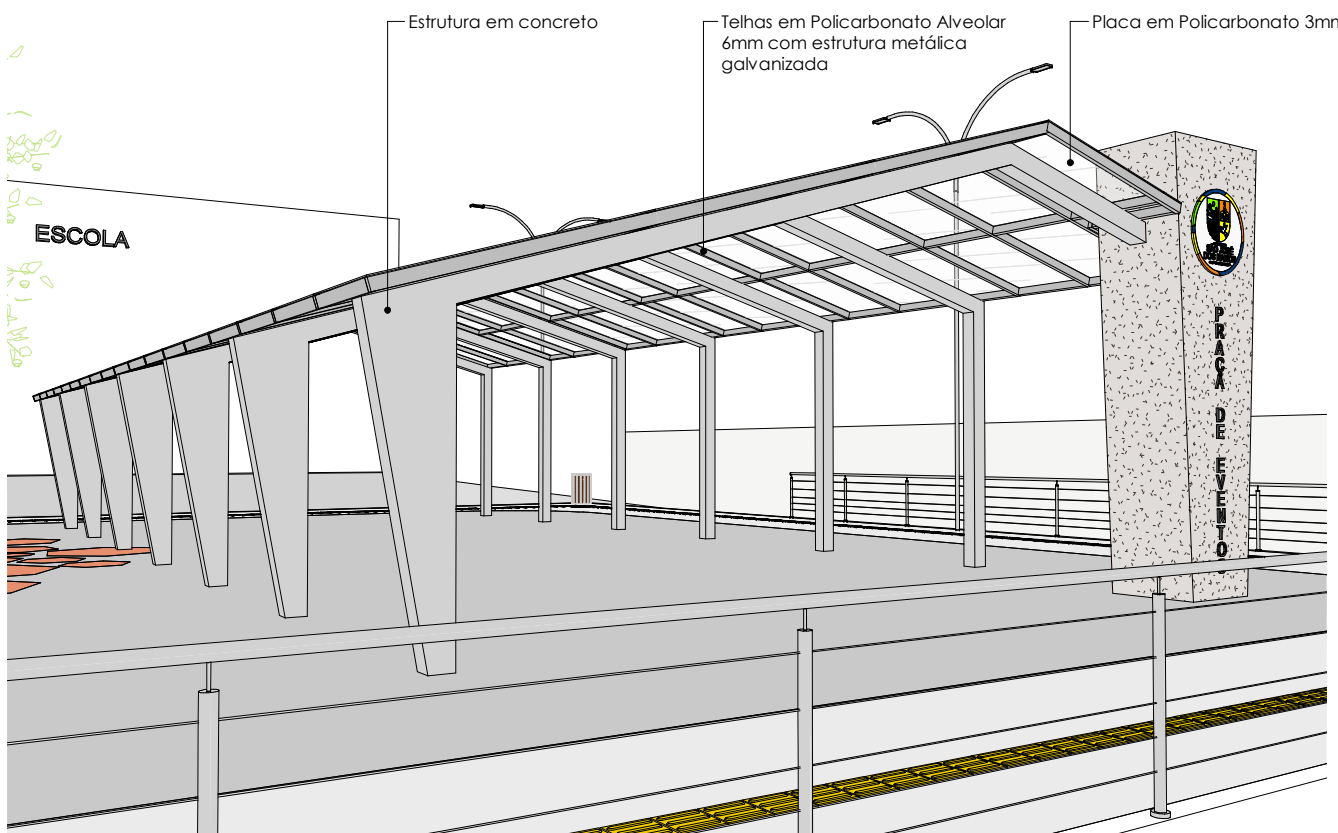

6 Perspectiva

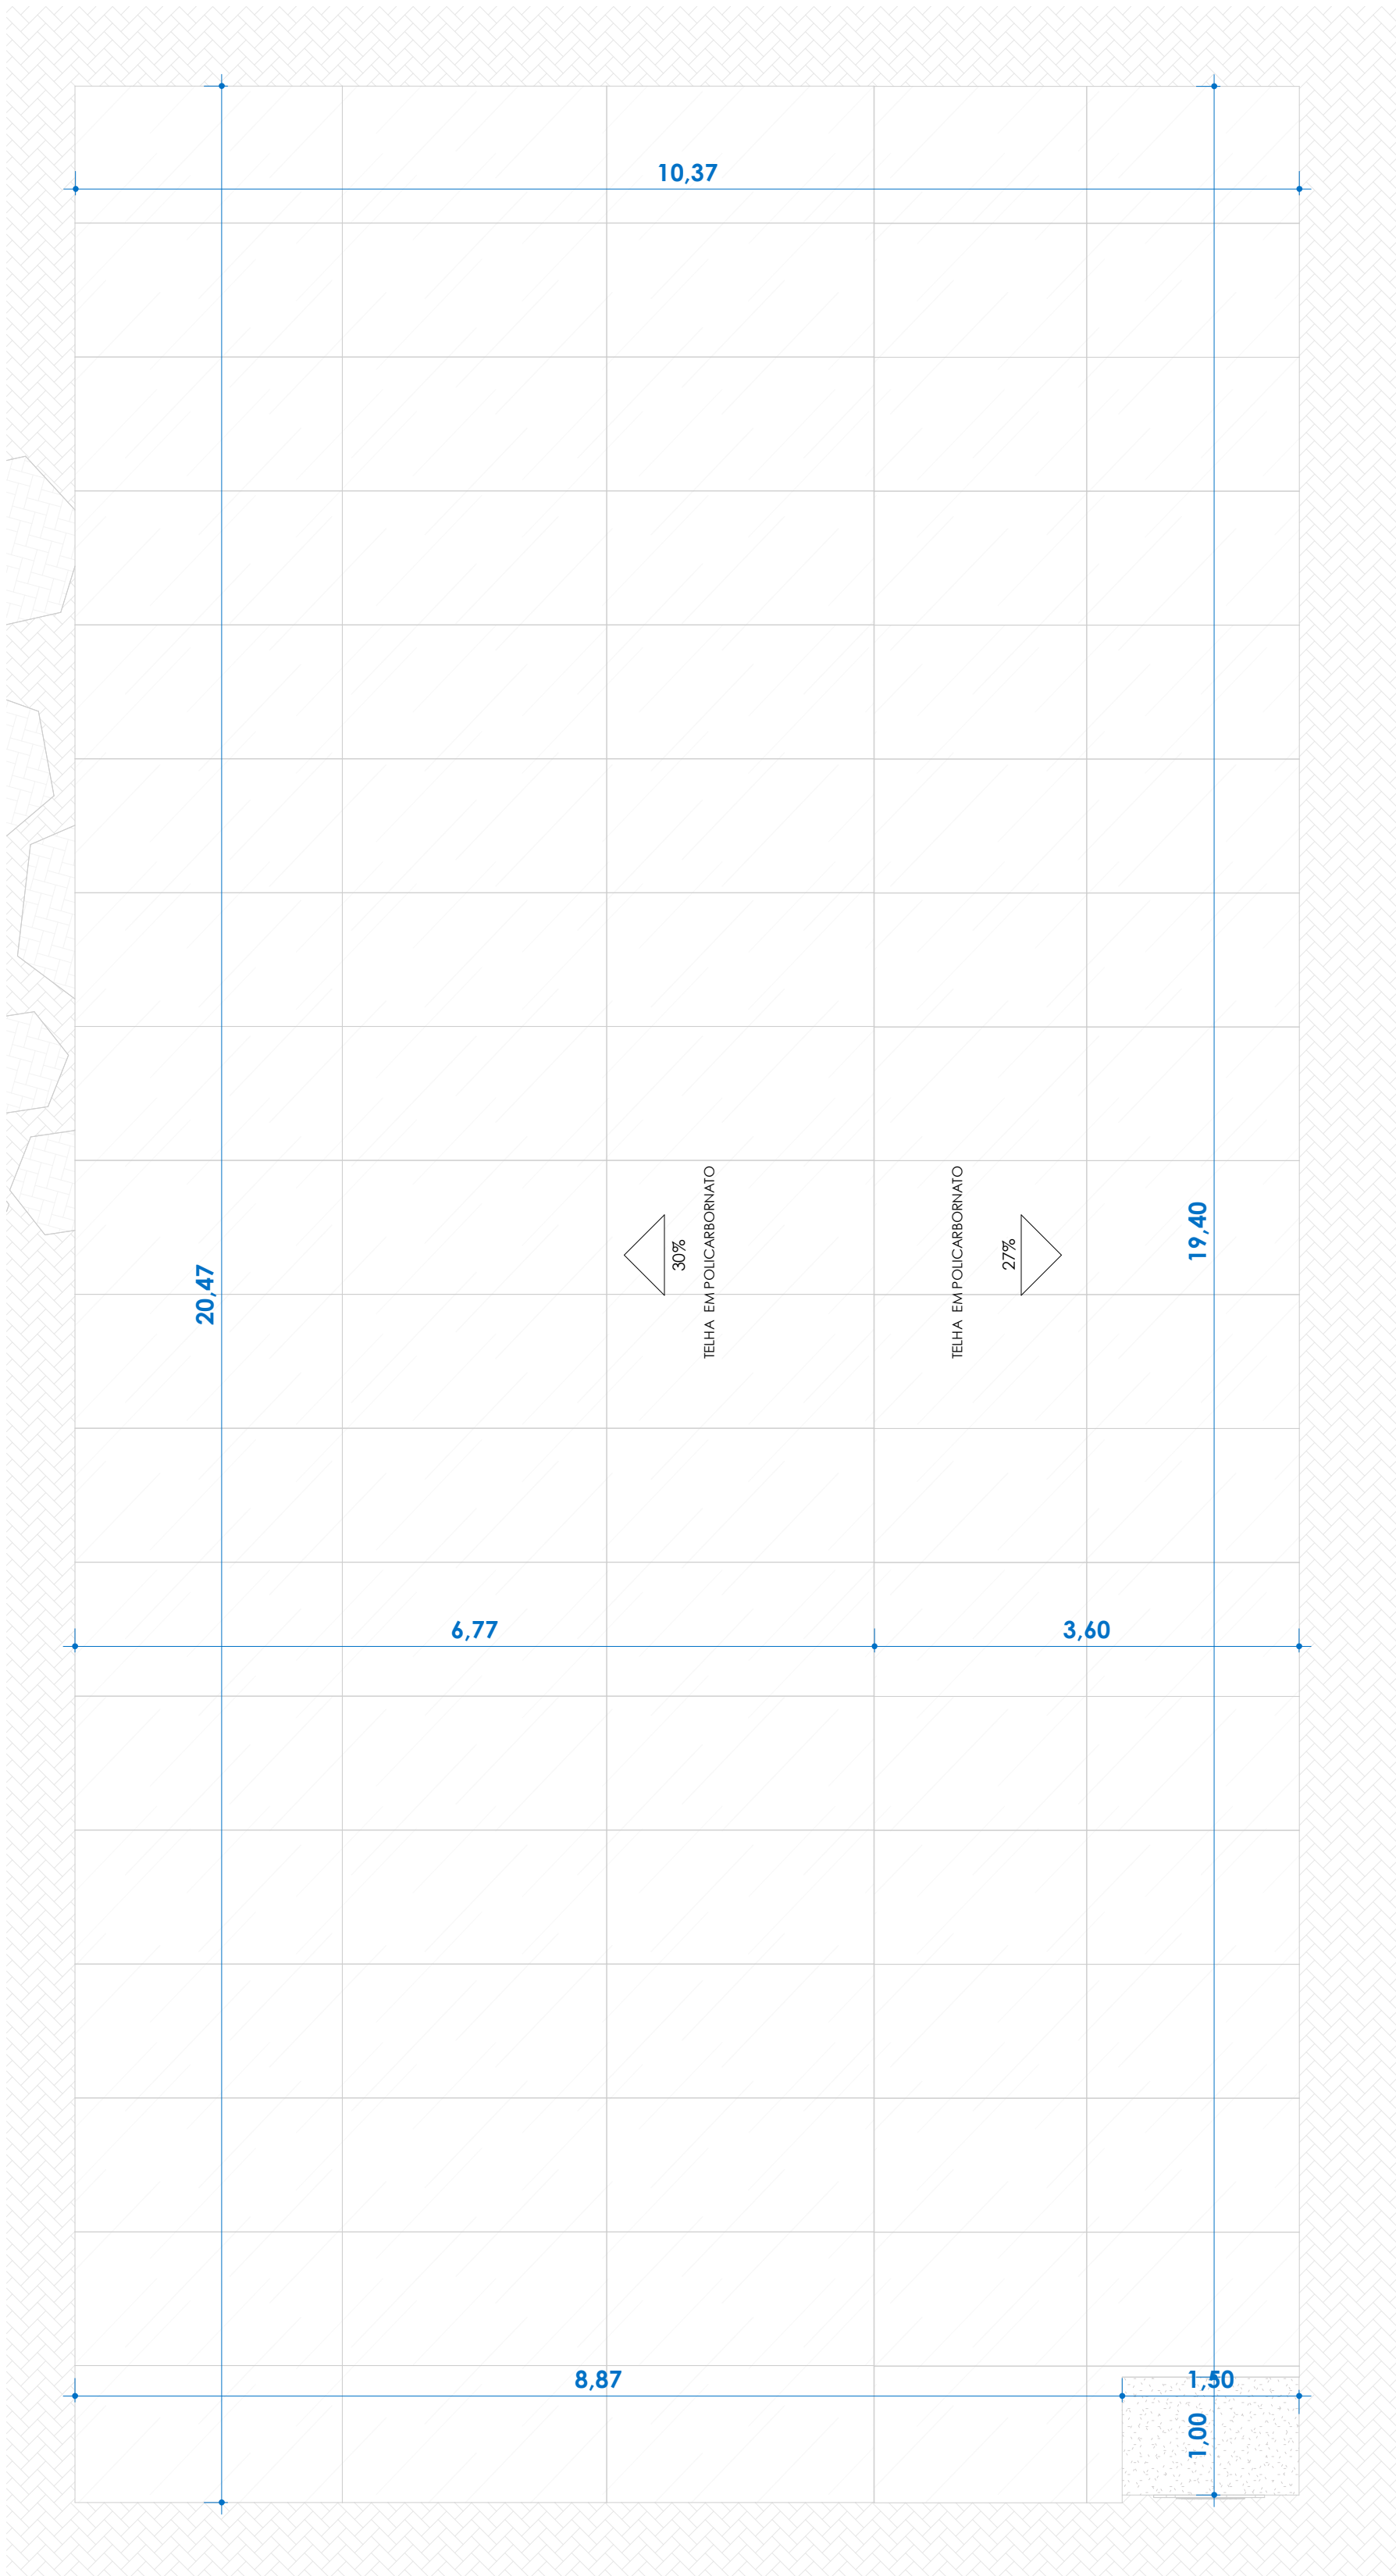

1 Planta de Coberta
1 : 50

ARQUITETÔNICO

PROJETO: CONSTRUÇÃO DE PRAÇA
MUNICÍPIO: SÃO JOSÉ DOS RAMOS -PB
ENDEREÇO: RUA PROJETADA
PROPRIETÁRIO: PREFEITURA MUNICIPAL DE SÃO JOSÉ DOS RAMOS-PB


RESPONSÁVEL: ASSINATURA: REVISÃO: DATA: 2025

ARQUITETA: CLAUDINEIA LEITAO MARTINS
SATTIRO:1431317900 0141


PRANCHA: DESENHO: ESCALA: 1/50 1/50

P06/06




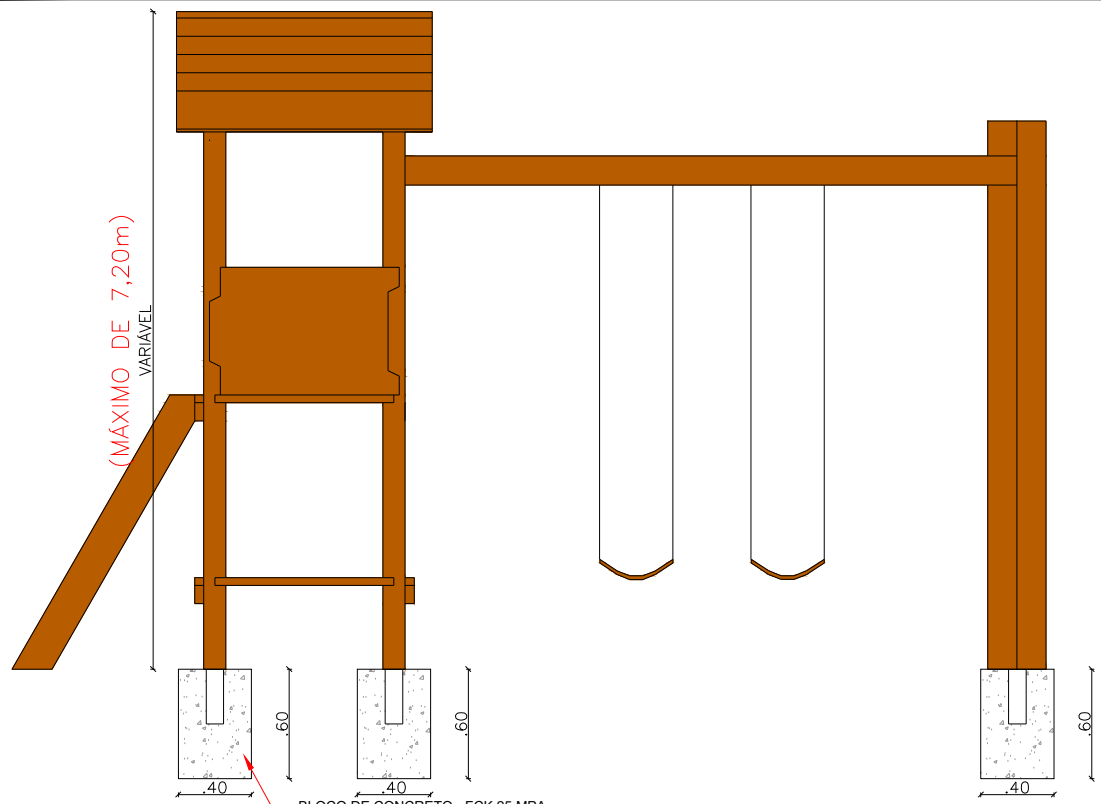


VISTA FRONTAL
CASA DO TARZAM
SEM ESCALA

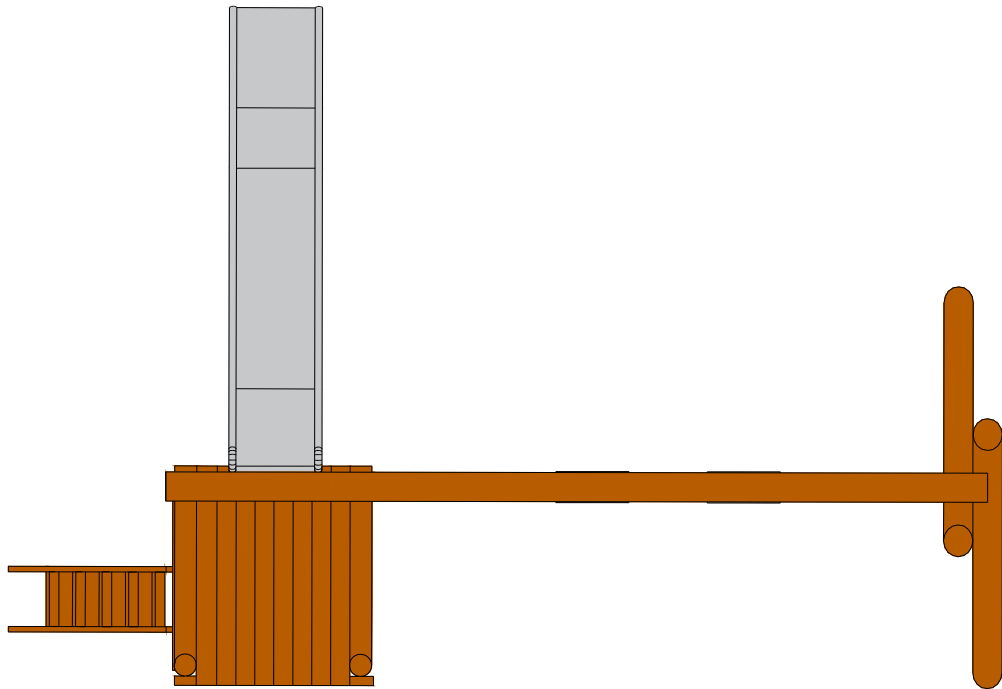


VISTA SUPERIOR
CASA DO TARZAM
SEM ESCALA

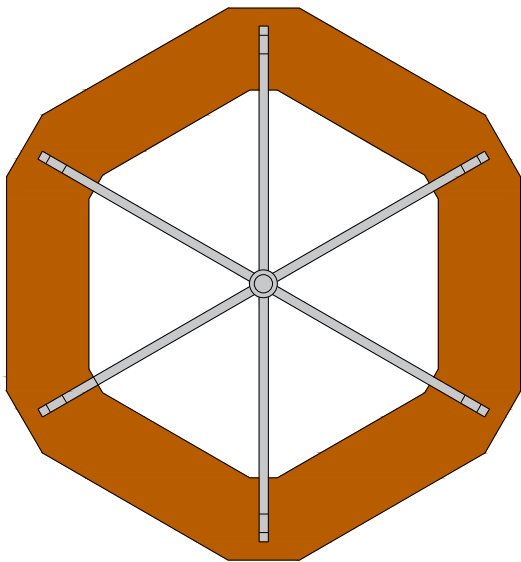


VISTA SUPERIOR
GIRA GIRA
SEM ESCALA

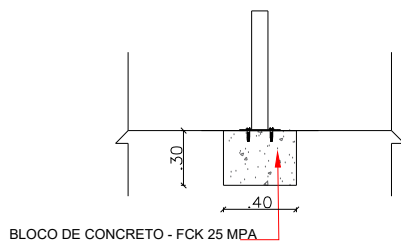


CORTE
GIRA GIRA
SEM ESCALA

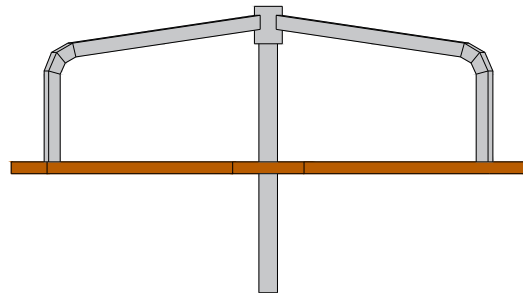


VISTA FRONTAL
GIRA GIRA
SEM ESCALA

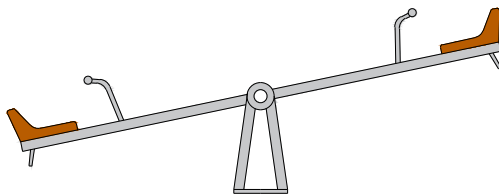

VISTA FRONTAL
GANGORRA
SEM ESCALA

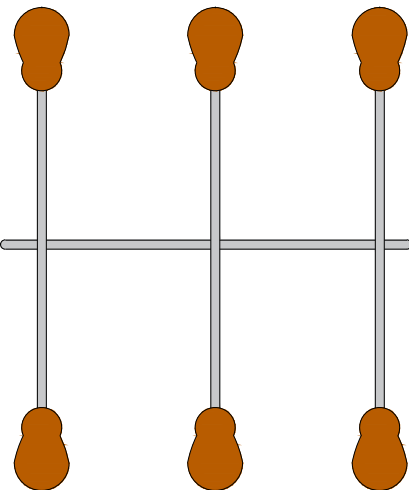

VISTA SUPERIOR
GANGORRA
SEM ESCALA

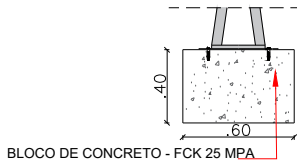

CORTE
GANGORRA
SEM ESCALA

DESCRIÇÃO GANGORRA

- Assento de madeira
- Estrutura metálica na cor preta
- 06 lugares

DESCRIÇÃO CASA DO TARZAM

- Playground em madeira
- Escada
- Escorregador
- Balanço 2 lugares
- Plataforma com telhado


DESCRIÇÃO GIRA - GIRA

- Assento de madeira
- Estrutura metálica na cor preta
- 06 lugares


DETALHE PLAYGROUND

PROJETO: CONSTRUÇÃO DE PRAÇA
MUNICÍPIO: SÃO JOSÉ DOS RAMOS - PB
ENDEREÇO: RUA PROJETADA
PROPRIETÁRIO: PREFEITURA MUNICIPAL DE SÃO JOSÉ DOS RAMOS-PB


RESPONSÁVEL	ASSINATURA	REVISÃO	DATA
PROPRIETÁRIO			
ARQUITETA	CLAUDINEIA LEITAO MARTINS SATIO:14313179000141 Assinado de forma digital por CLAUDINEIA LEITAO MARTINS SATIO:14313179000141 Dados: 2025.09.26 10:57:01 -03'00'		
PRANCHA	DESENHO	ESCALA	
01 /01	DET.CASA DO TARZAN DET.GIRA GIRA DET.BALANÇA DET.GANGORRA	- - - -	 FONE: (83) 3512-7838 JOÃO PESSOA-PB (83) 3421-7838 PATOS-PB

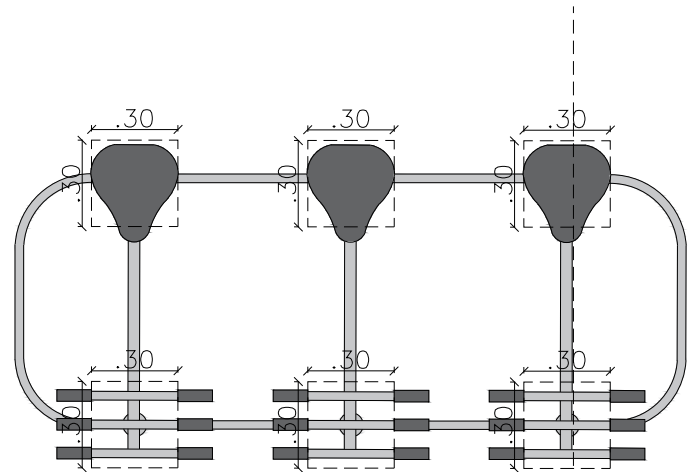


EQUIPAMENTO TIPO 1 - PLANTA
CALVAGADA SIMPLES
ESCALA 1/25

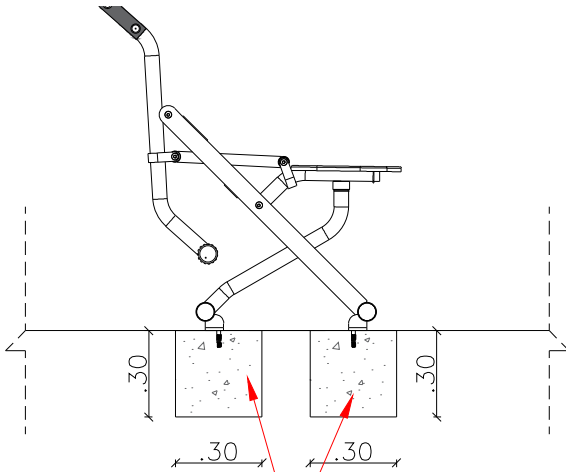


EQUIPAMENTO TIPO 1 - CORTE
CALVAGADA SIMPLES
ESCALA 1/25

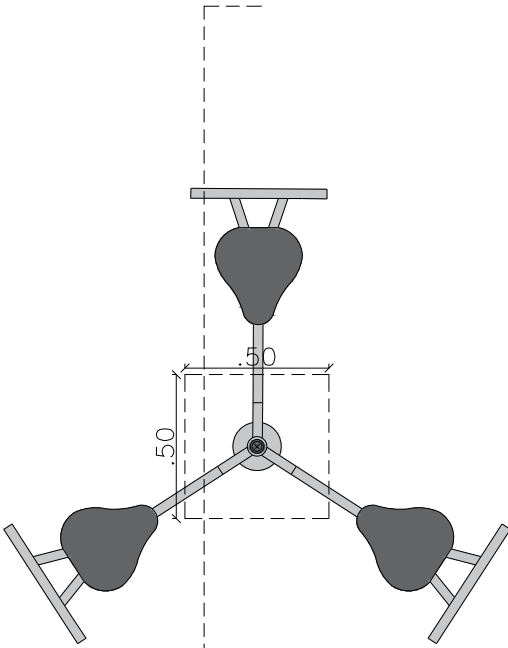


EQUIPAMENTO TIPO 2 - PLANTA
EXERCITADOR DE PERNAS
ESCALA 1/25

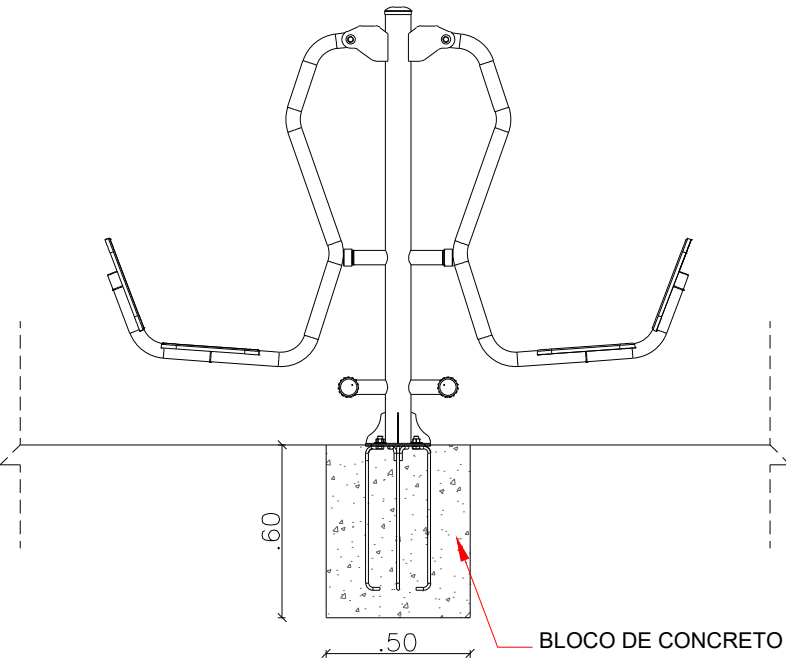


EQUIPAMENTO TIPO 2 - CORTE
EXERCITADOR DE PERNAS
ESCALA 1/25

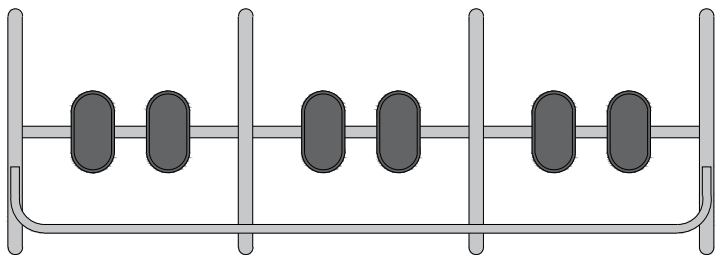


EQUIPAMENTO TIPO 3 - PLANTA
SIMULADOR DE CAMINHADA
ESCALA 1/25

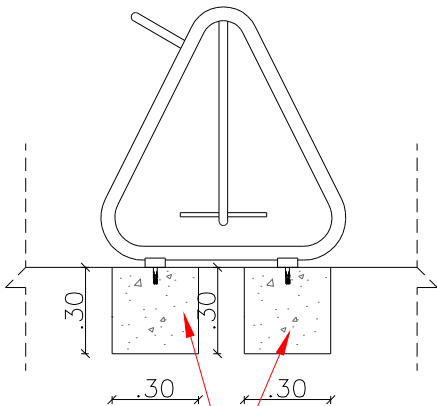

EQUIPAMENTO TIPO 3 - CORTE
SIMULADOR DE CAMINHADA
ESCALA 1/25

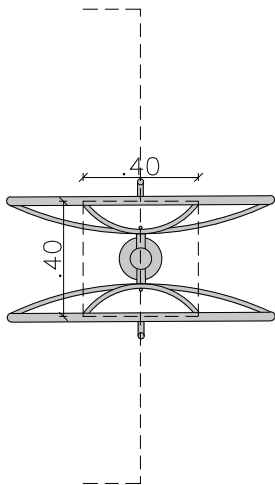

EQUIPAMENTO TIPO 4 - PLANTA
ROTAÇÃO VERTICAL DUPLO
ESCALA 1/25

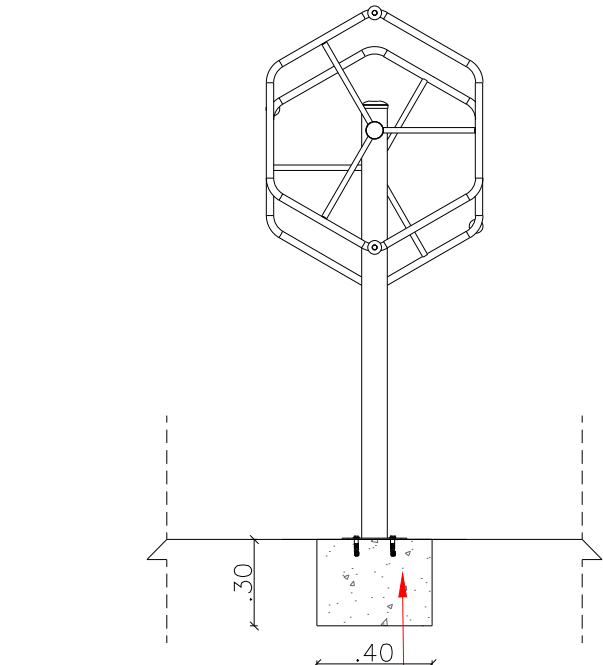

BLOCO DE CONCRETO - FCK 25 MPA

EQUIPAMENTO TIPO 4 - CORTE
ROTAÇÃO VERTICAL DUPLO
ESCALA 1/25


DET EQUIPAM. DE SAÚDE

PROJETO: CONSTRUÇÃO DE PRAÇA
MUNICÍPIO: SÃO JOSÉ DOS RAMOS - PB
ENDEREÇO: RUA PROJETADA
PROPRIETÁRIO: PREFEITURA MUNICIPAL DE SÃO JOSÉ DOS RAMOS-PB


RESPONSÁVEL	ASSINATURA	REVISÃO	DATA
PROPRIETÁRIO			
ARQUITETA	CLAUDINEIA LEITAO MARTINS SATIRO:14313179000141 141	Assinado de forma digital por CLAUDINEIA LEITAO MARTINS SATIRO:14313179000141 Dados: 2025.09.26 10:42:05 -03'00'	
PRANCHA	DESENHO	ESCALA	

01
/01




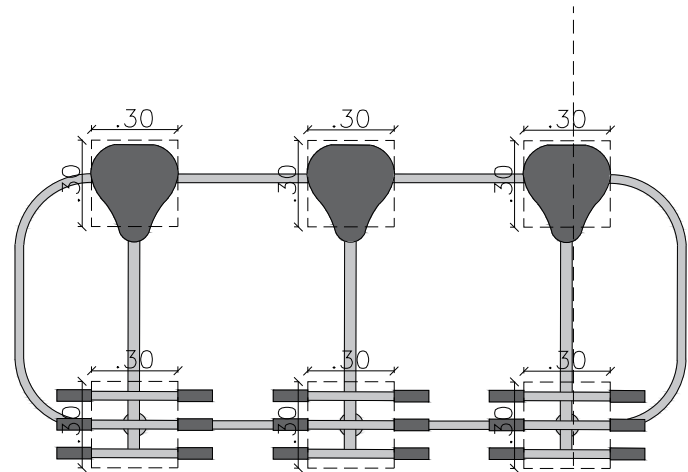


EQUIPAMENTO TIPO 1 - PLANTA
CALVAGADA SIMPLES
ESCALA 1/25

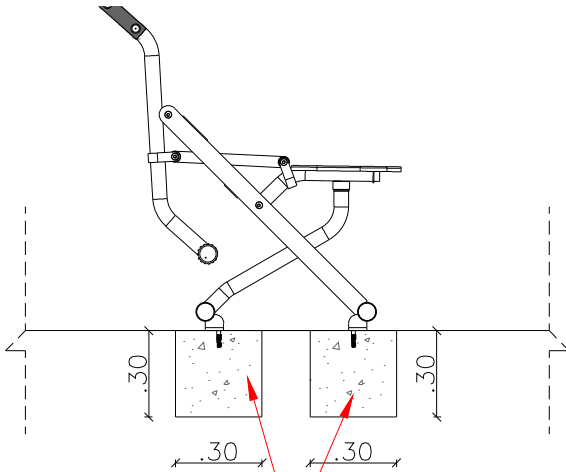


EQUIPAMENTO TIPO 1 - CORTE
CALVAGADA SIMPLES
ESCALA 1/25

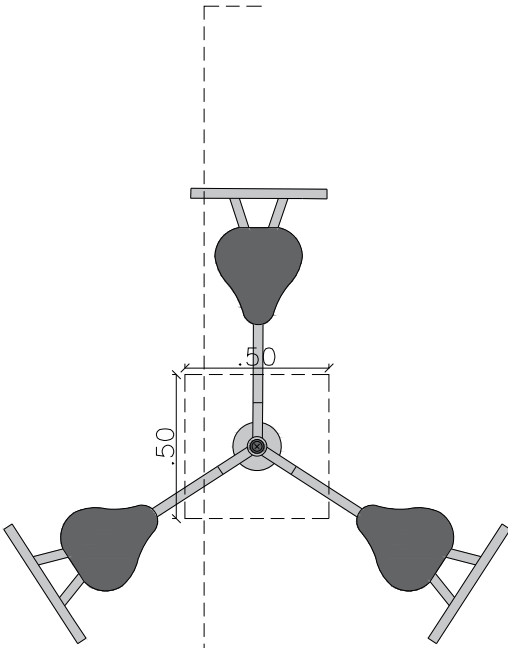


EQUIPAMENTO TIPO 2 - PLANTA
EXERCITADOR DE PERNAS
ESCALA 1/25

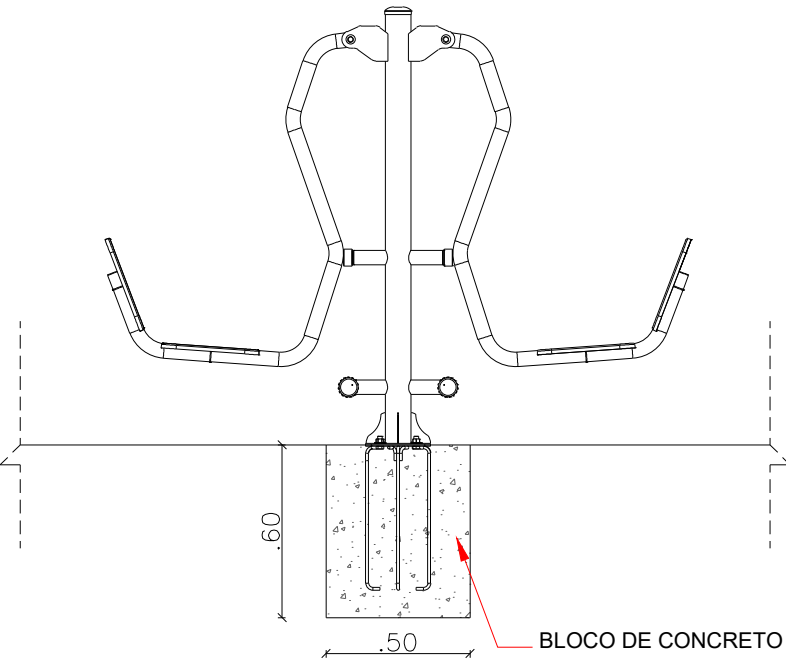


EQUIPAMENTO TIPO 2 - CORTE
EXERCITADOR DE PERNAS
ESCALA 1/25

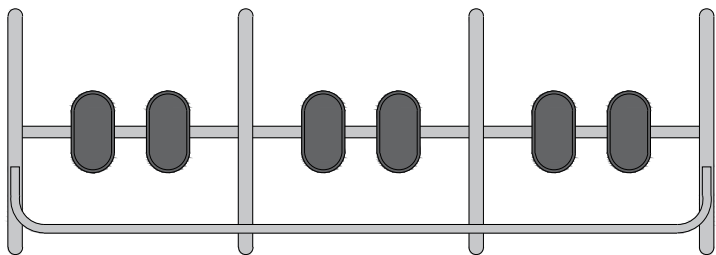


EQUIPAMENTO TIPO 3 - PLANTA
SIMULADOR DE CAMINHADA
ESCALA 1/25

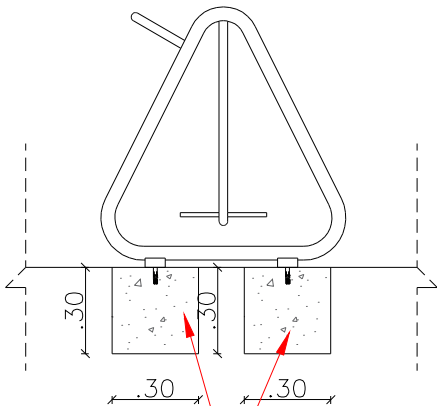

EQUIPAMENTO TIPO 3 - CORTE
SIMULADOR DE CAMINHADA
ESCALA 1/25

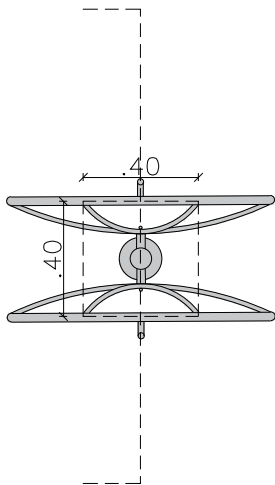

EQUIPAMENTO TIPO 4 - PLANTA
ROTAÇÃO VERTICAL DUPLO
ESCALA 1/25

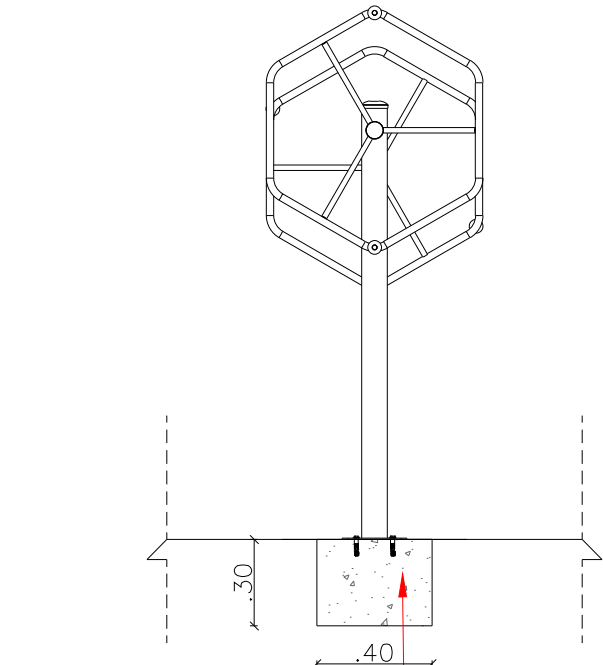

EQUIPAMENTO TIPO 4 - CORTE
ROTAÇÃO VERTICAL DUPLO
ESCALA 1/25

DET EQUIPAM. DE SAÚDE

PROJETO: CONSTRUÇÃO DE PRAÇA
MUNICÍPIO: SÃO JOSÉ DOS RAMOS - PB
ENDEREÇO: RUA PROJETADA
PROPRIETÁRIO: PREFEITURA MUNICIPAL DE SÃO JOSÉ DOS RAMOS-PB

RESPONSÁVEL	ASSINATURA	REVISÃO	DATA
PROPRIETÁRIO			
ARQUITETA	CLAUDINEIA LEITAO MARTINS SATIO:14313179000141 141	Assinado de forma digital por CLAUDINEIA LEITAO MARTINS SATIO:14313179000141 Dados: 2025.09.26 10:42:05 -03'00'	
PRANCHA	DESENHO	ESCALA	

01
/01

