



DETALHE MEIO-FIO S/ESC

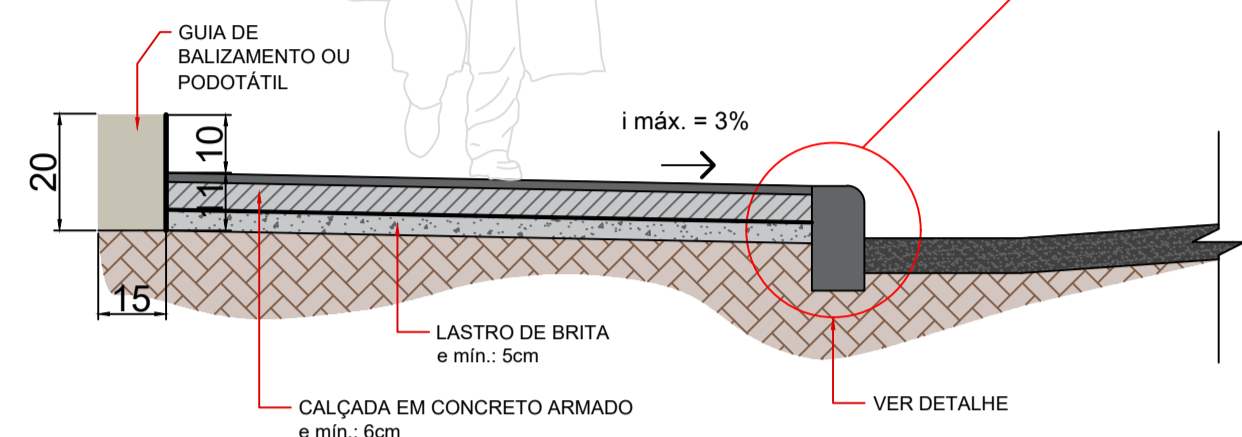


DETALHE PASSEIO EM CORTE S/ESC

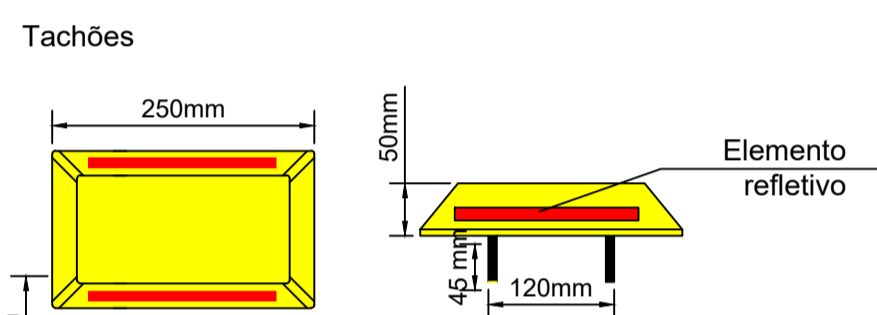


- Corpo na cor amarela, de acordo com a marca viária que complementa

- Cor elemento refletivo


Branca - para ordenar fluxos de mesmo sentido  
 amarela - para ordenar fluxo de sentidos opostos  
 vermelha - em rodovias, de pista simples, duplo sentido de circulação, podem ser utilizadas unidades refletivas na cor vermelha, junto ao bordo da pista ou acostamento do sentido oposto

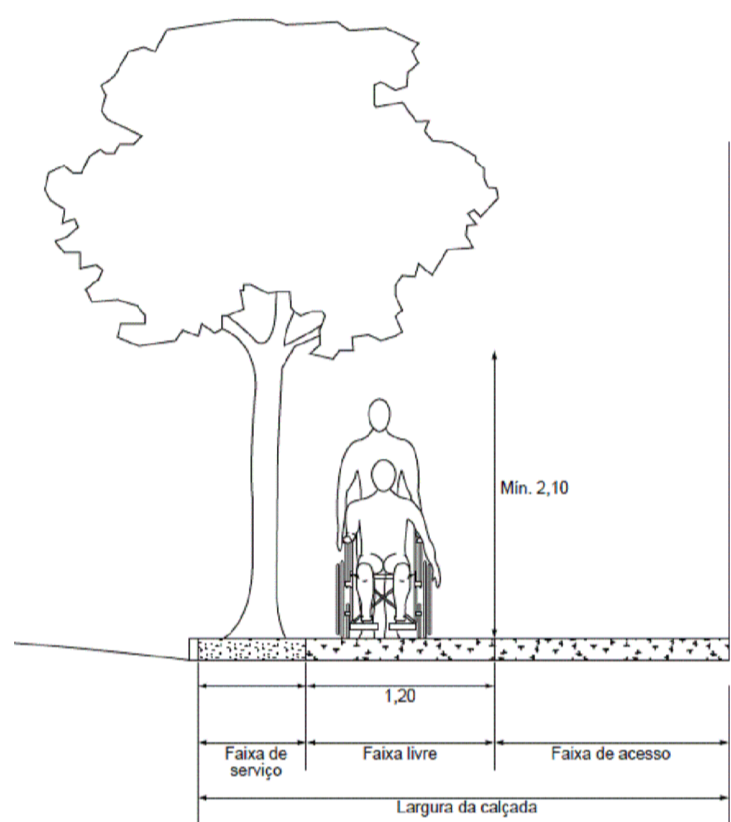


DETALHE ACESSIBILIDADE PASSEIO S/ESC

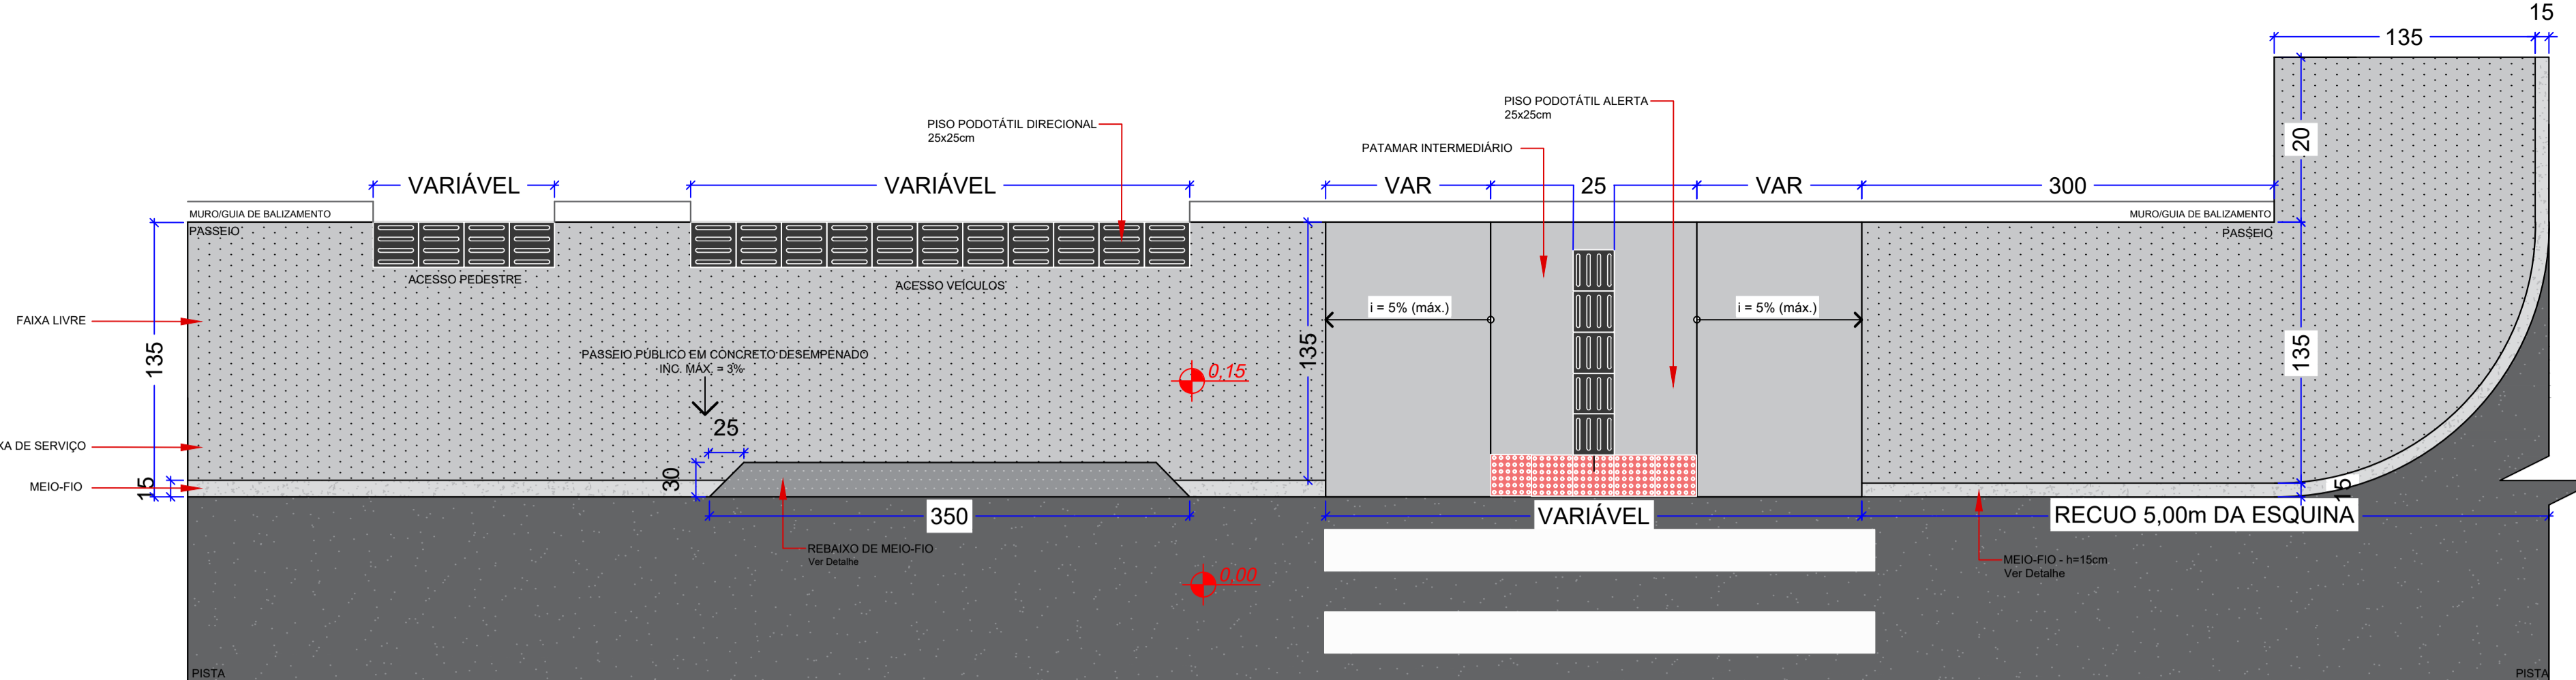


DETALHE PASSEIO EM PLANTA S/ESC

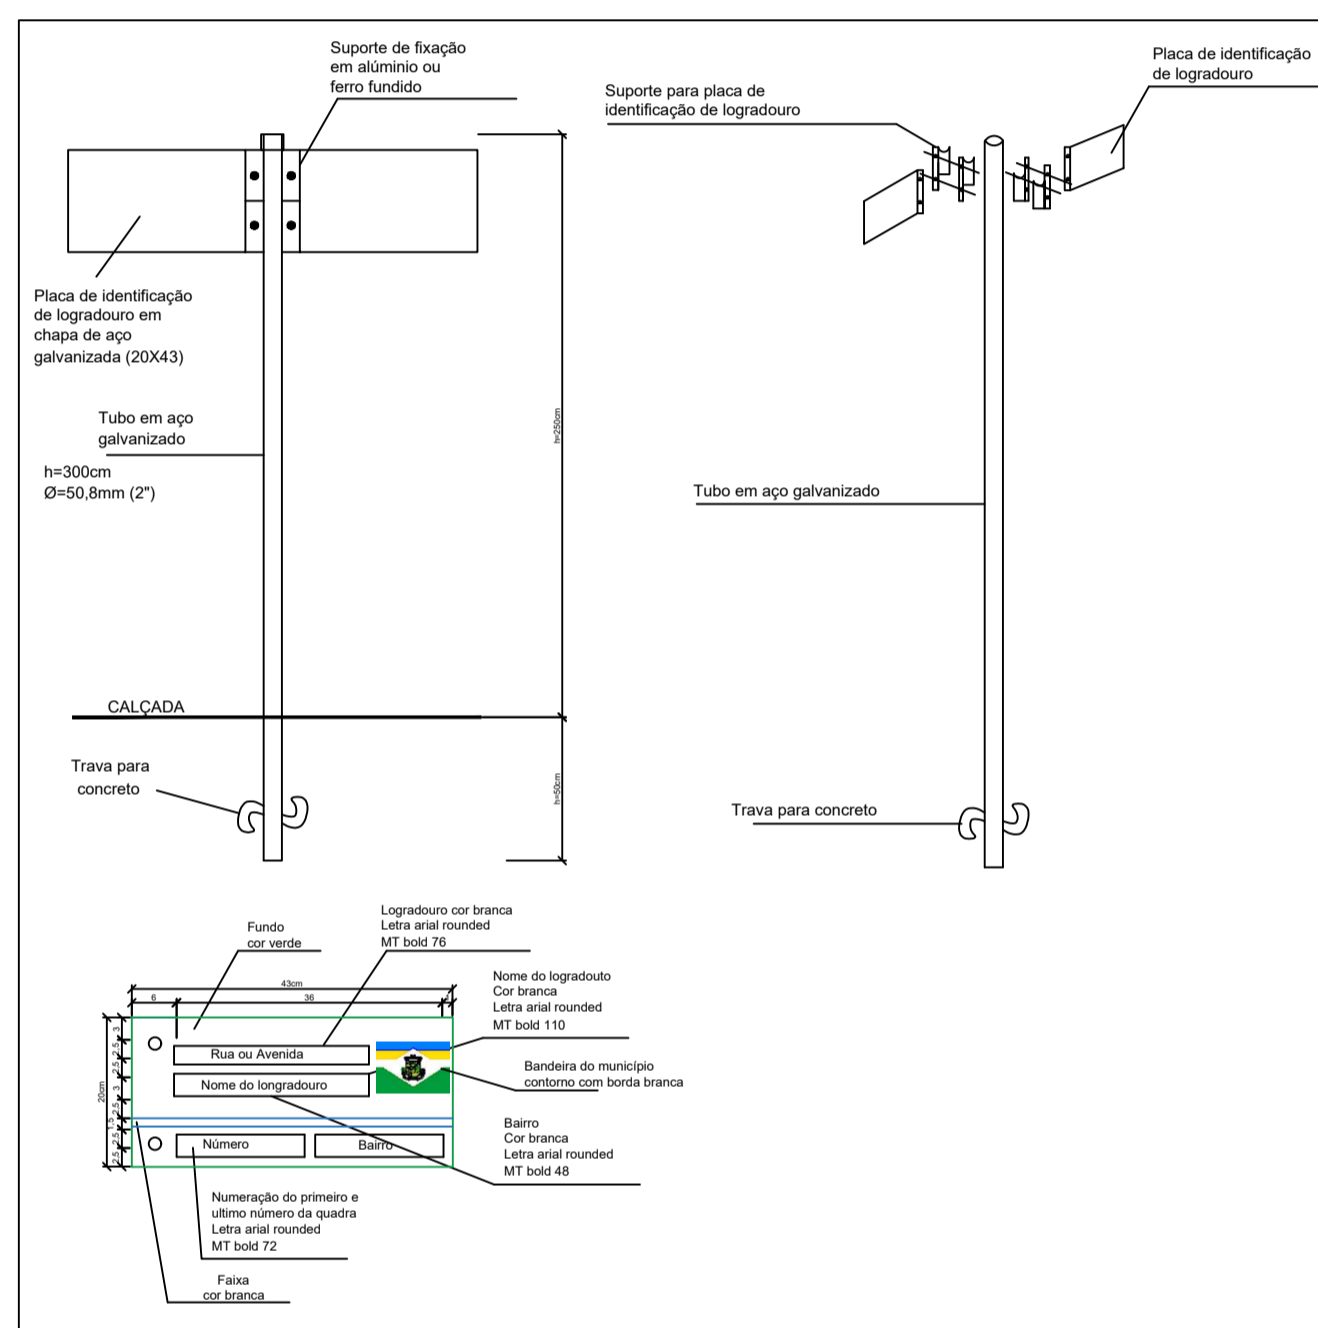


DETALHE PLACAS DE IDENTIFICAÇÃO S/ESC

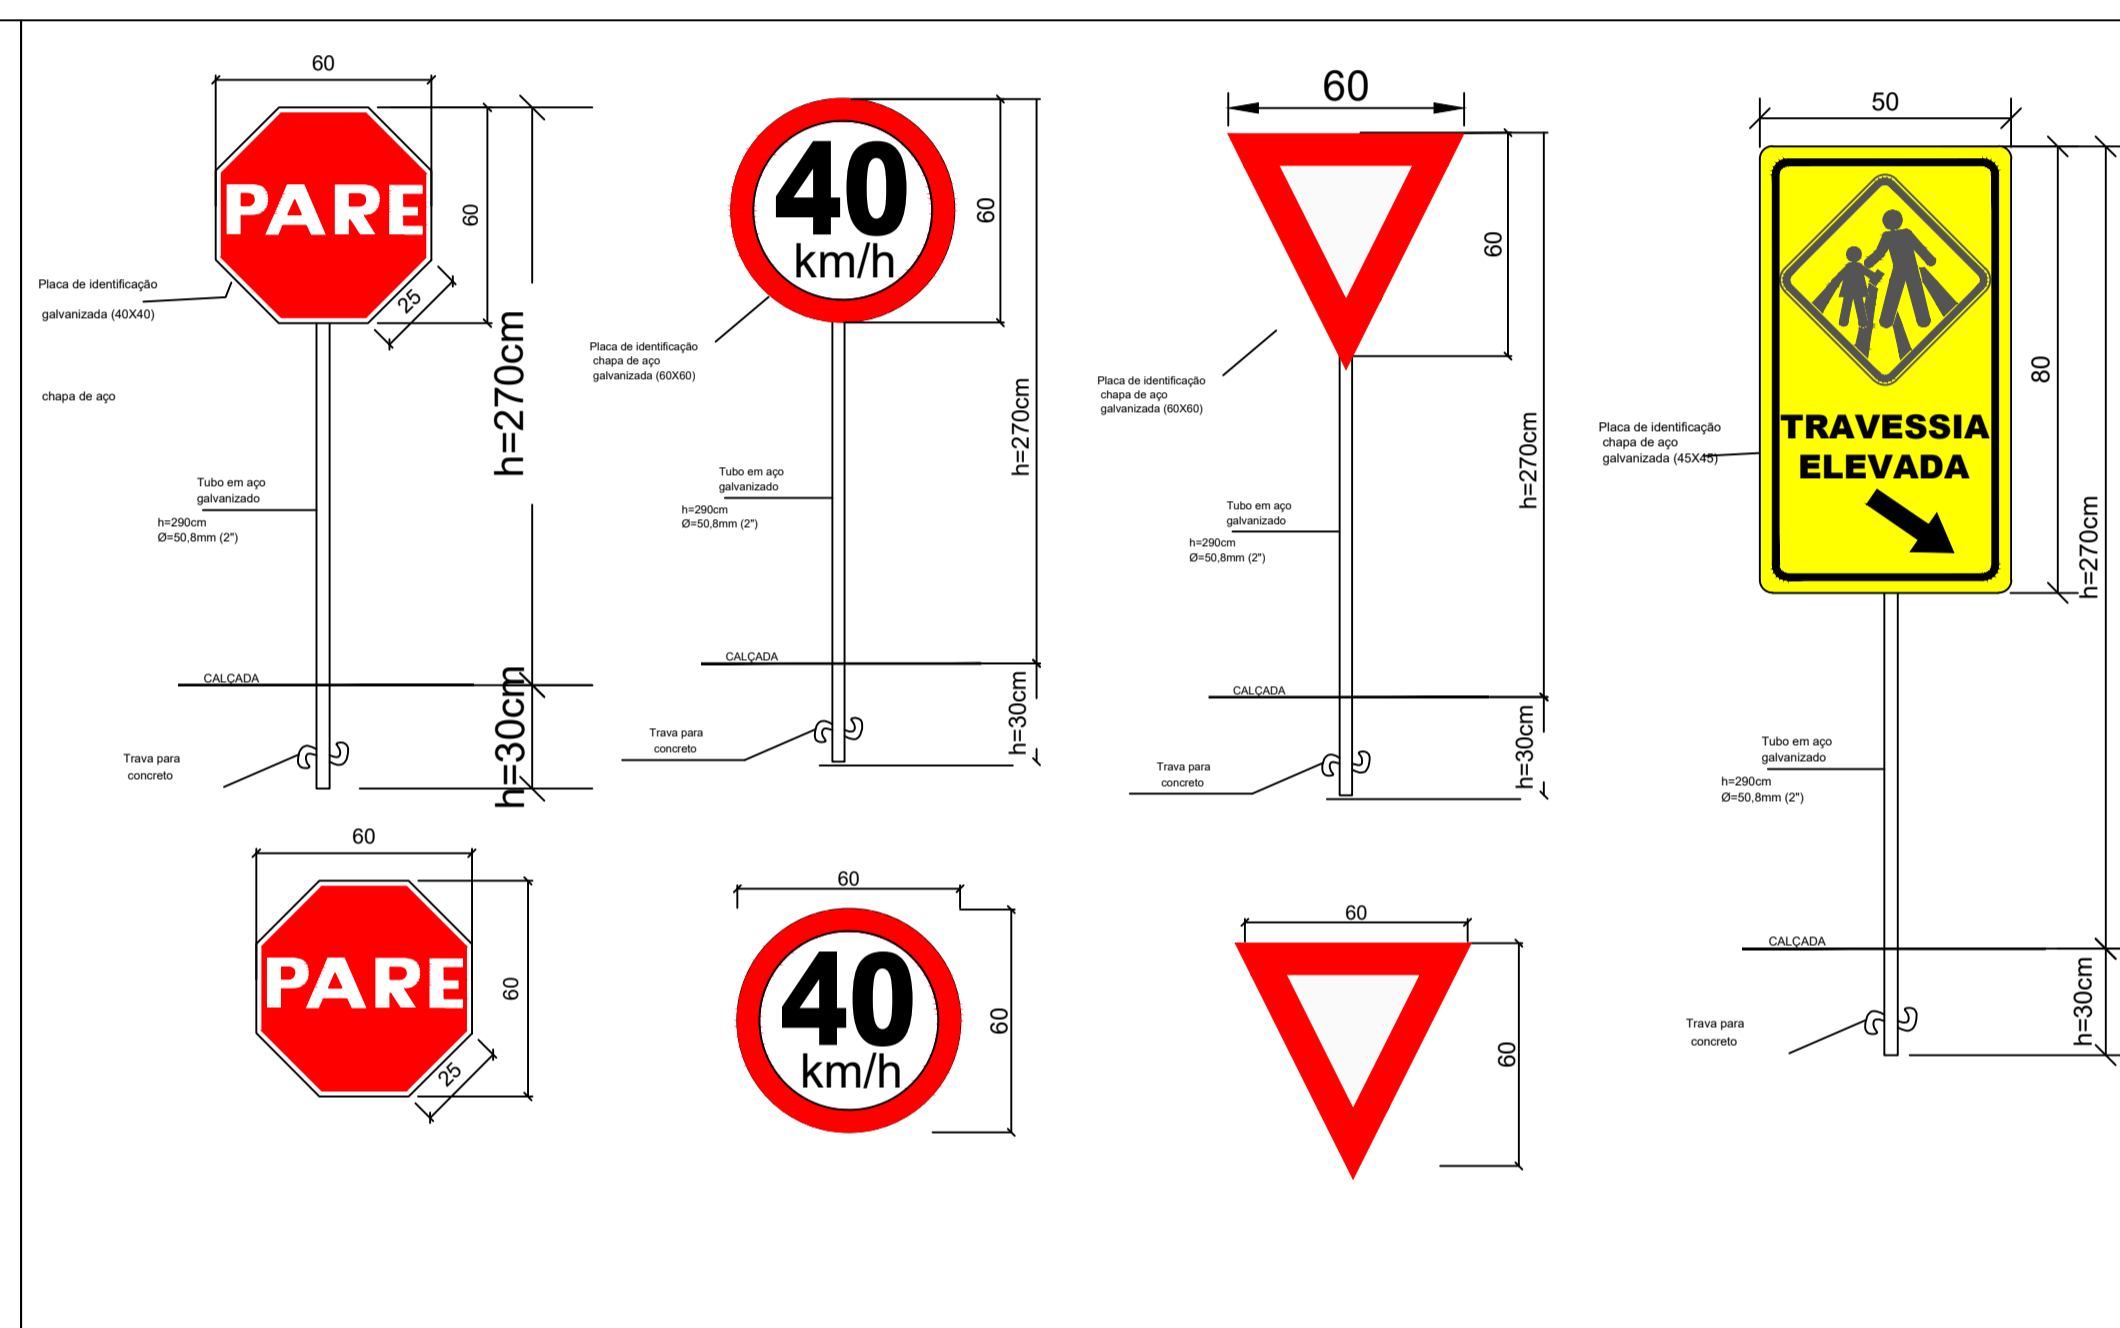


DETALHE PLACAS DE SINALIZAÇÃO VERTICAL S/ESC

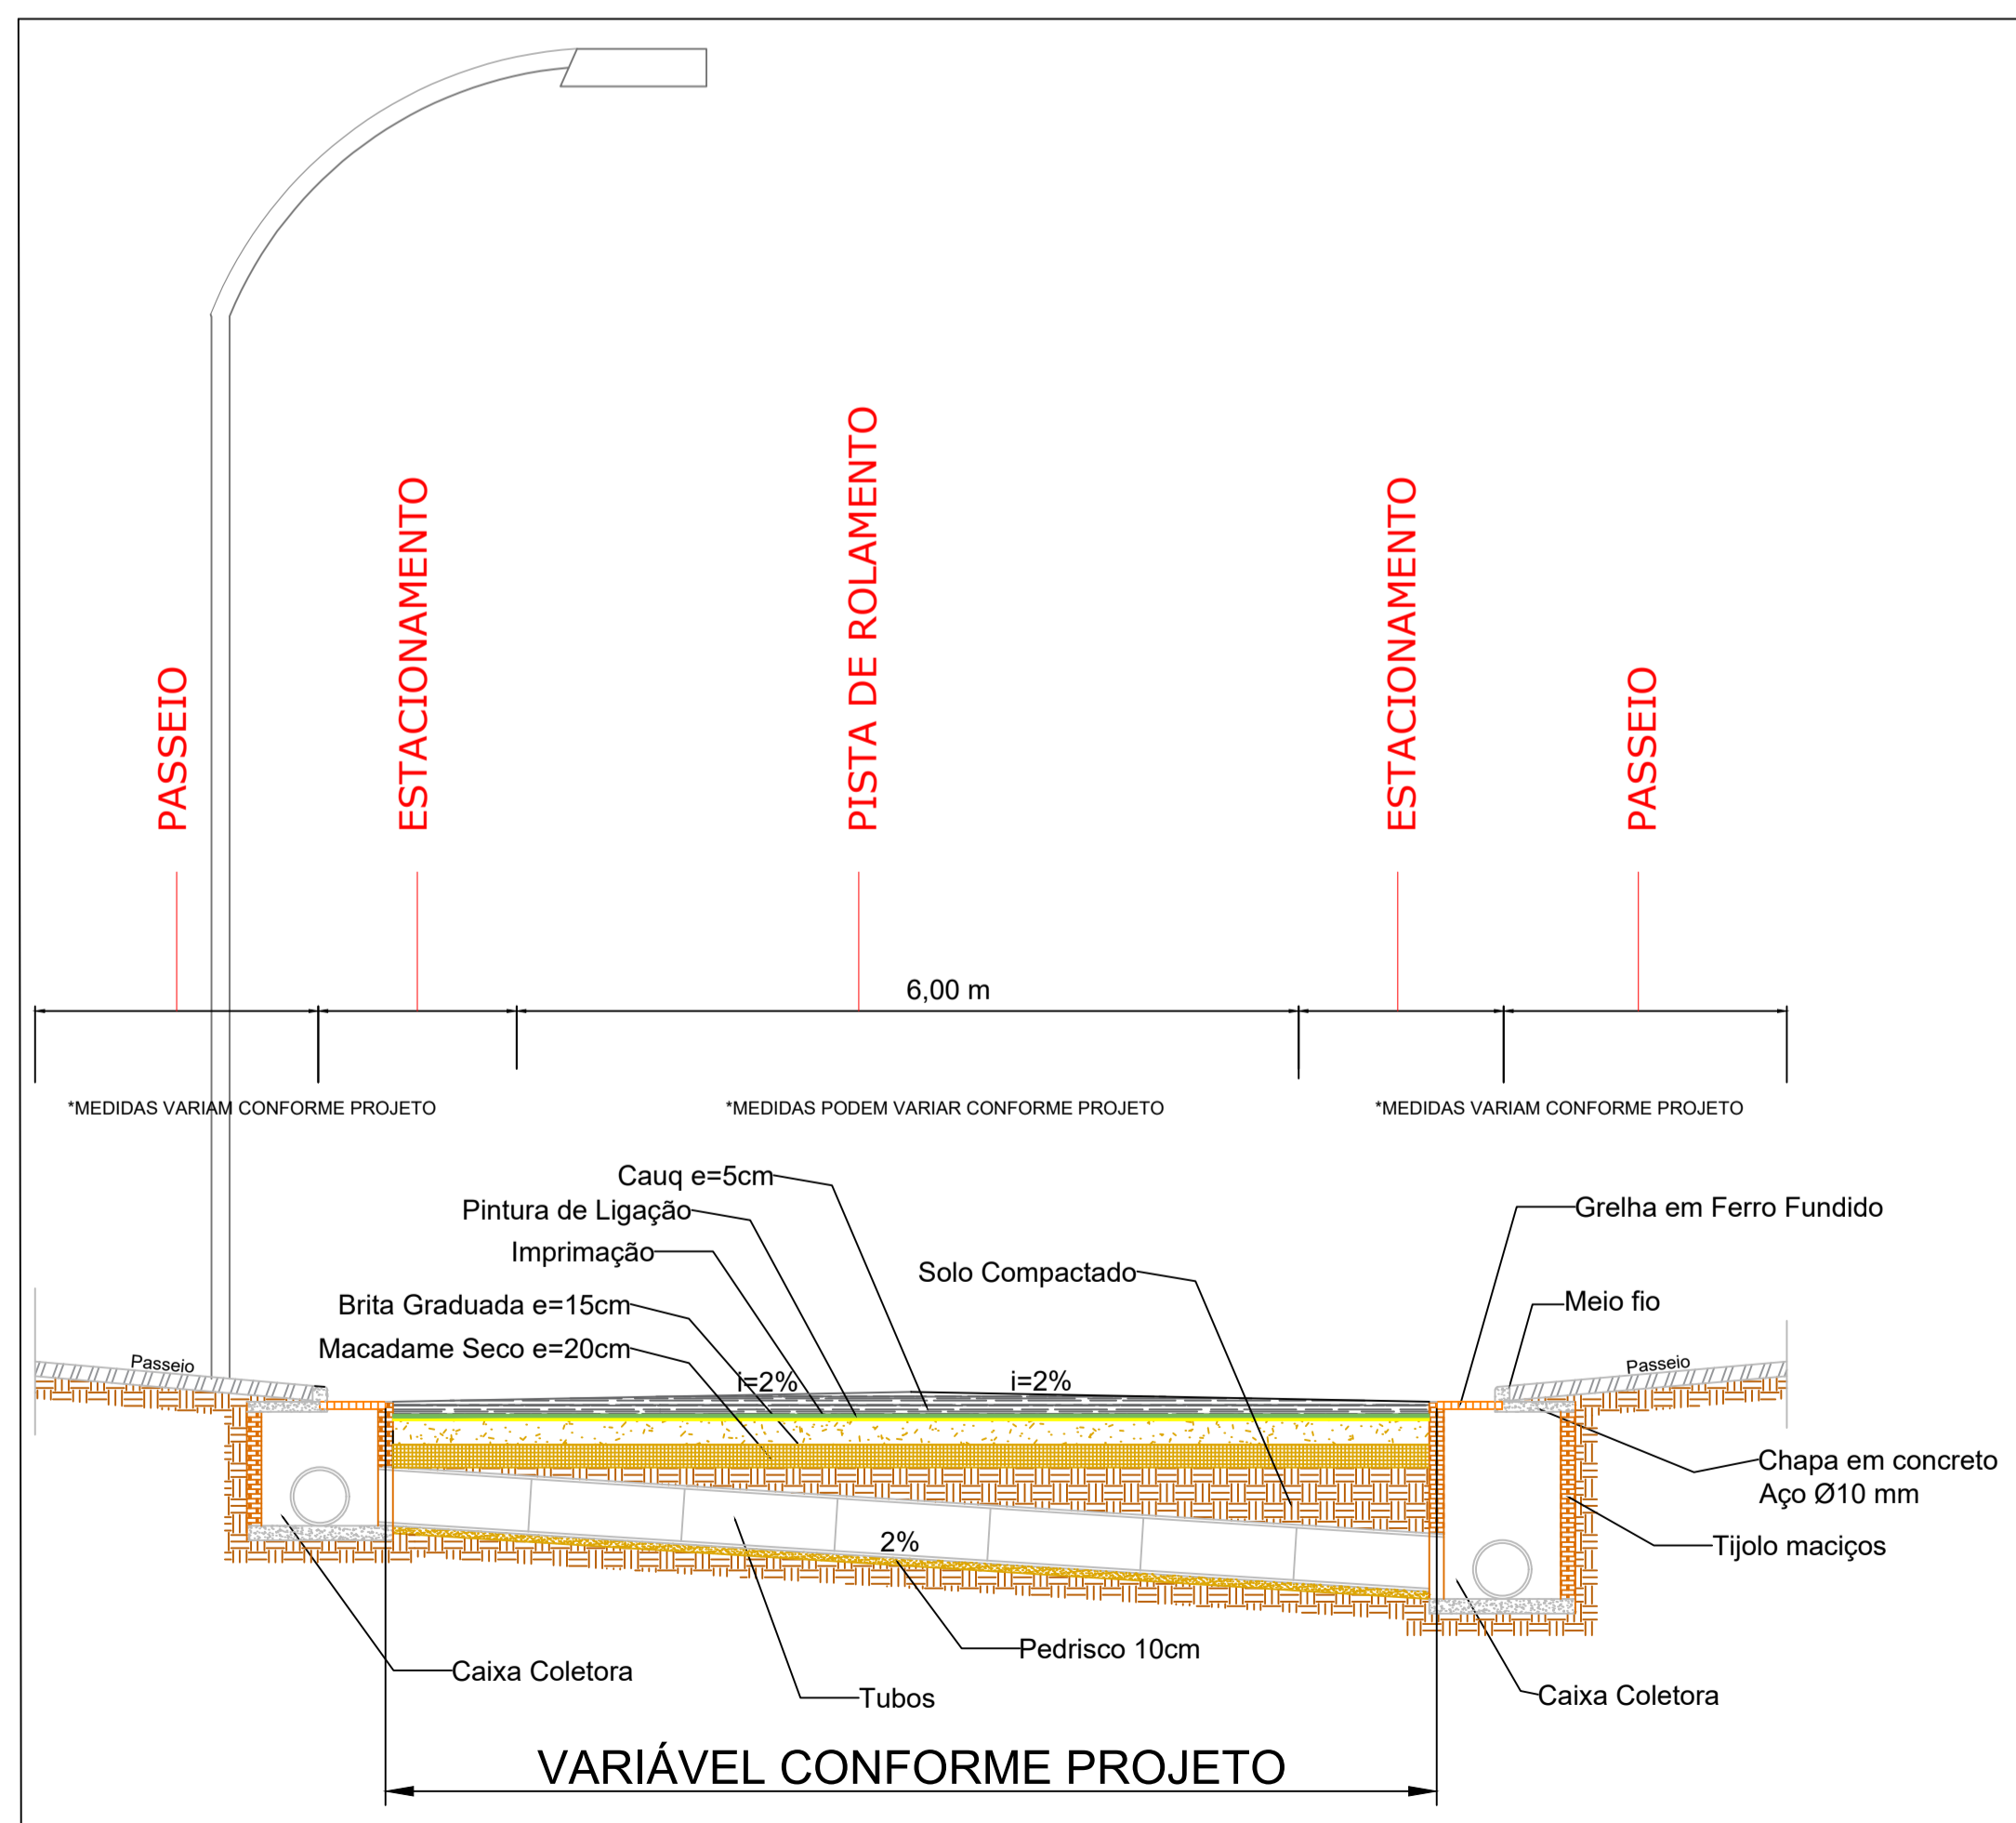


PERFIL TRANSVERSAL S/ESC

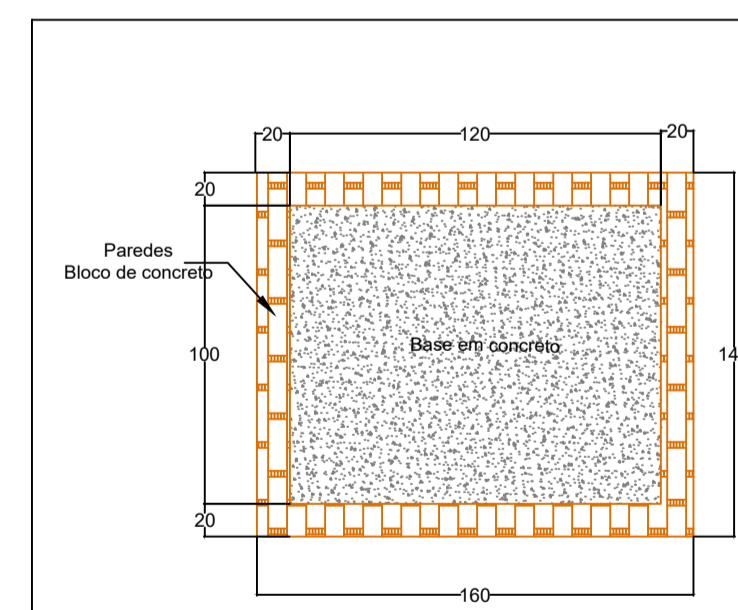


PLANTA BAIXA S/ESC

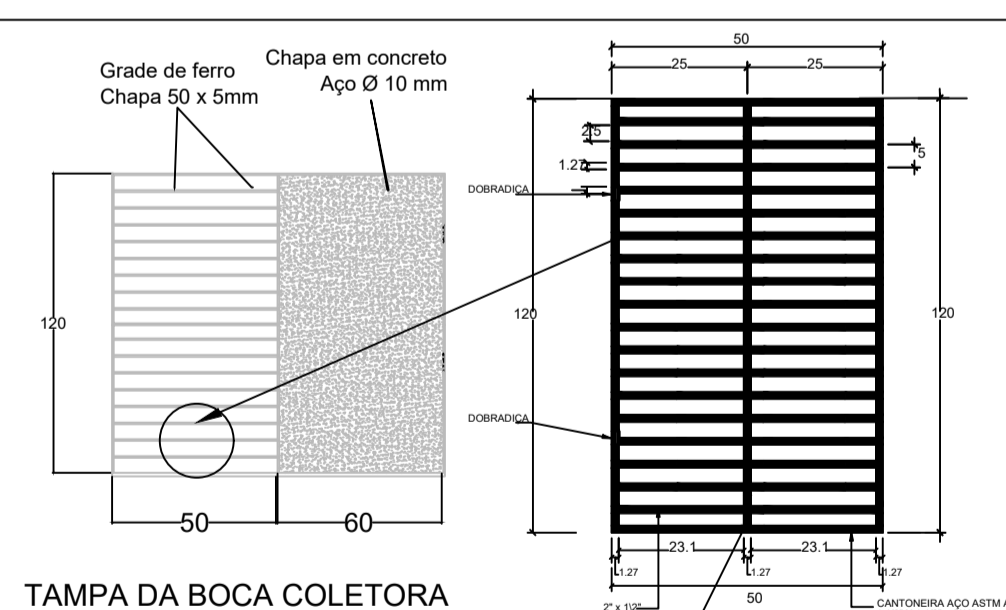

TAMPA DA BOCA COLETORA S/ESC

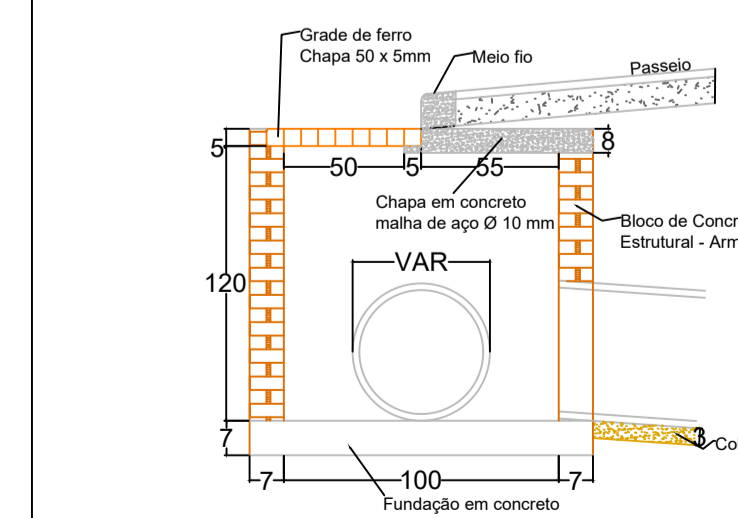

CORTE TRANSVERSAL S/ESC

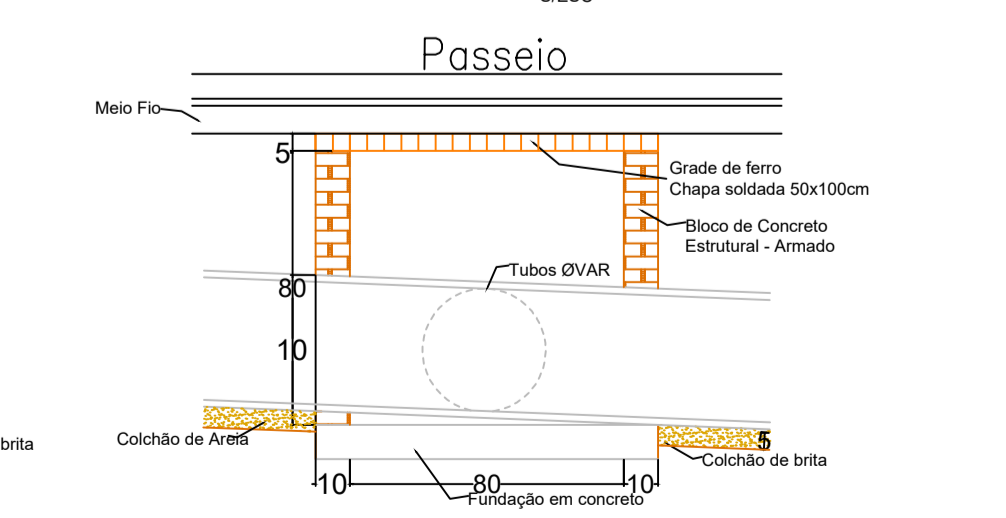

CORTE LONGITUDINAL S/ESC

DETALHE CAIXA COLETORA S/ESC

**ASSOCIAÇÃO DOS MUNICÍPIOS DO PLANALTO SUL DE SANTA CATARINA**  
 CNPJ 02.061.040/0001-79  
 Rua São João Batista, 347 - Centro - CEP 89620-000 - Campos Novos - SC  
 www.amplasc.org.br - Fone: (49) 3541-0855

---

SOLICITANTE DA DEMANDA:  
**PREFEITURA MUNICIPAL DE ZORTÉA - SC**

---

OBRA/LOCAL:  
**PROJETO PARA PAVIMENTAÇÃO ASFÁLTICA EM CAUÇÚ**  
 Rua Leopoldo Farias da Silva, Zortéa - SC

---

DISCRIMINAÇÃO:  
 Detalhes

---

AGENTE PROMOTOR:  
 Prefeitura Municipal de Zortéa  
 CNPJ 01.612.387/0001-08

---

RESPONSÁVEIS TÉCNICOS:  
 Assinatura Responsável Técnico

---

PRANCHA:  
**PAVIMENTAÇÃO**  
**04 | 04**

ESCALA:  
 Indicada

EXTENSÃO:  
 160,00m

ÁREA PISTA:  
 770,00 m²

ÁREA PASSEIO:  
 155,26 m²

DRENAGEM:  
 52,00 m

CAIXA COLETORA:  
 8,00 uni

DESENHO:  
 Ivan

DATA:  
 Março / 2026

Direitos autorais reservados, não podendo ser ampliado, reproduzido ou cedido sem autorização do autor - cabendo sanções penais a quem descumprir.

( ) LOPAMENTO ( ) CONHECIMENTO  
 ( ) APROVAÇÃO ( ) EXECUÇÃO  
 COPIAS (P)