




DETALHE PASSEIO COM ACESSIBILIDADE S/ESC

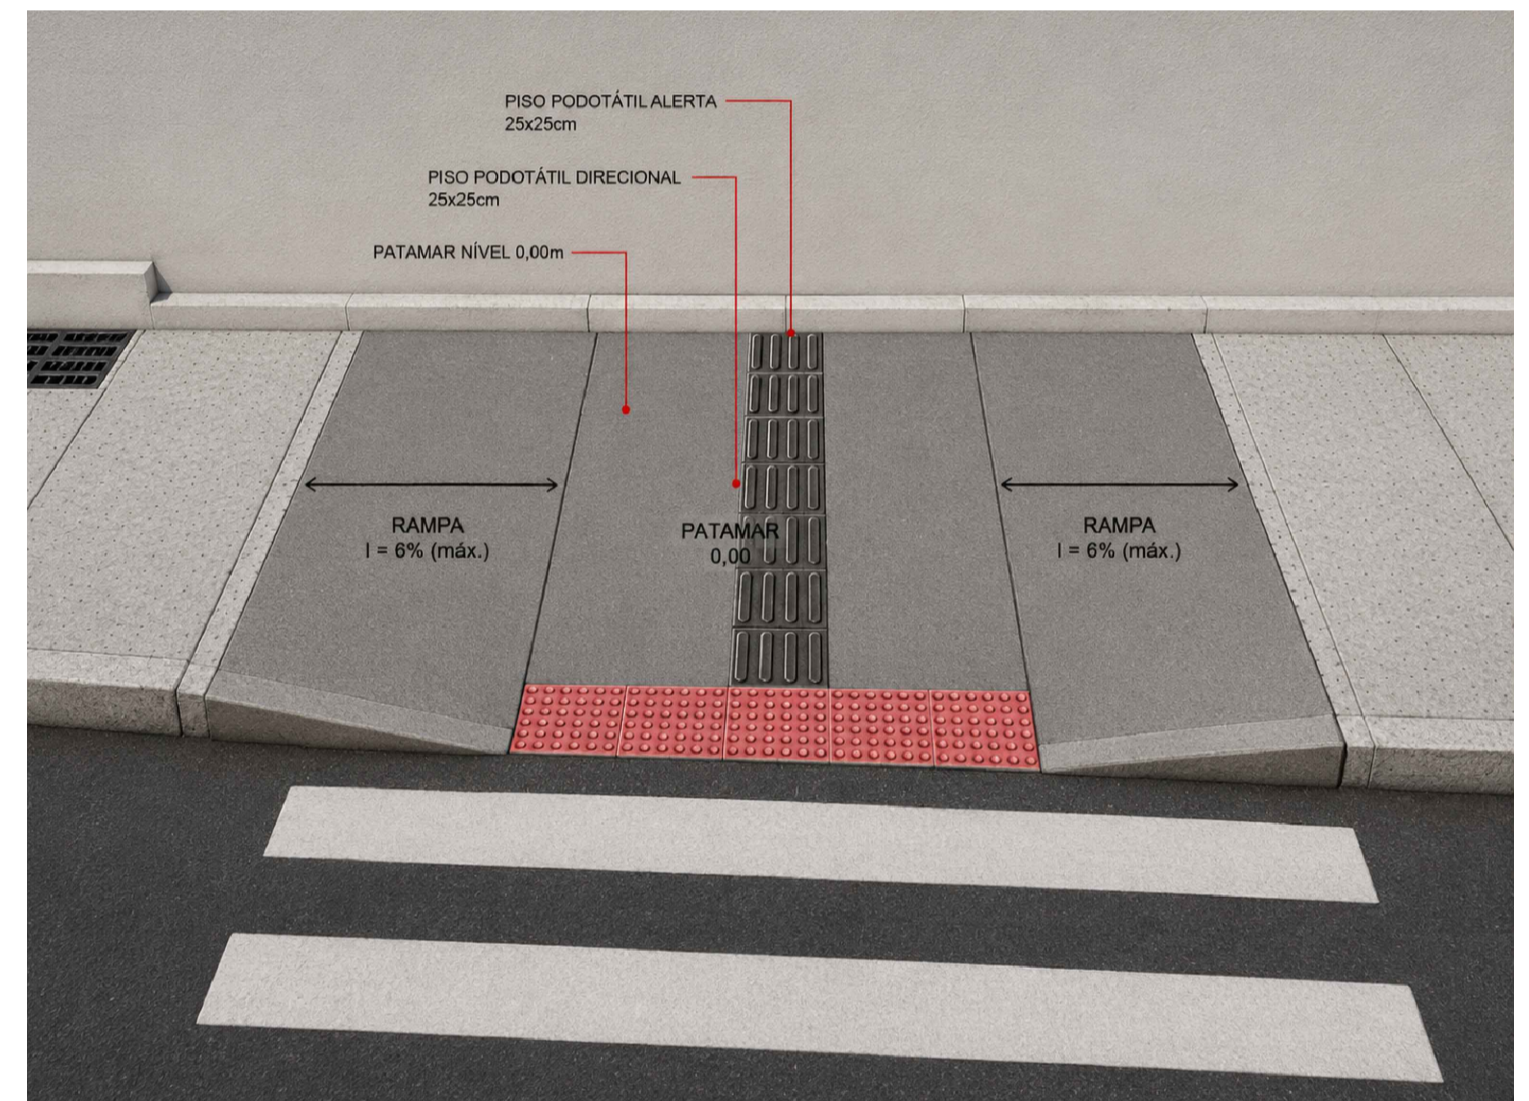


PERSPECTIVA RAMPA ACESSIBILIDADE S/ESC

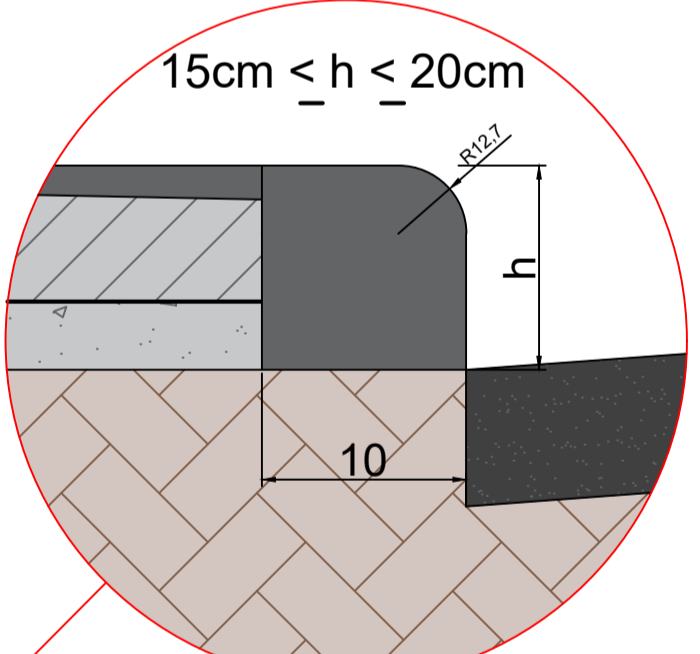

DETALHE MEIO-FIO ARMADO S/ESC

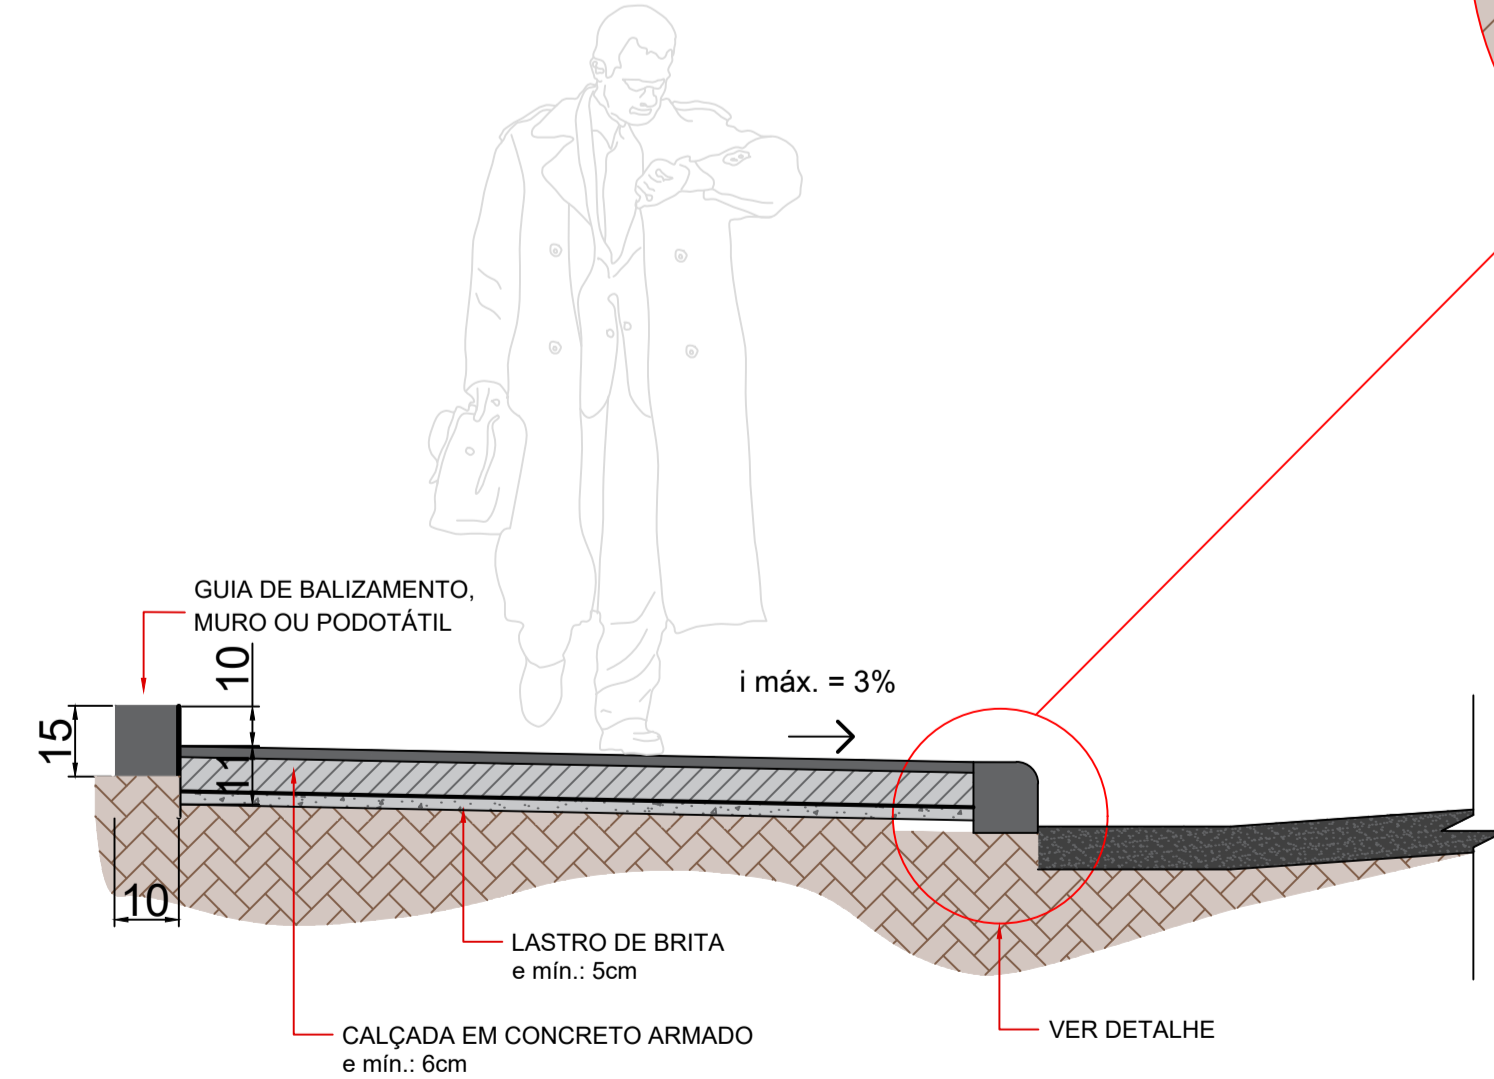

DETALHE PASSEIO EM CORTE S/ESC

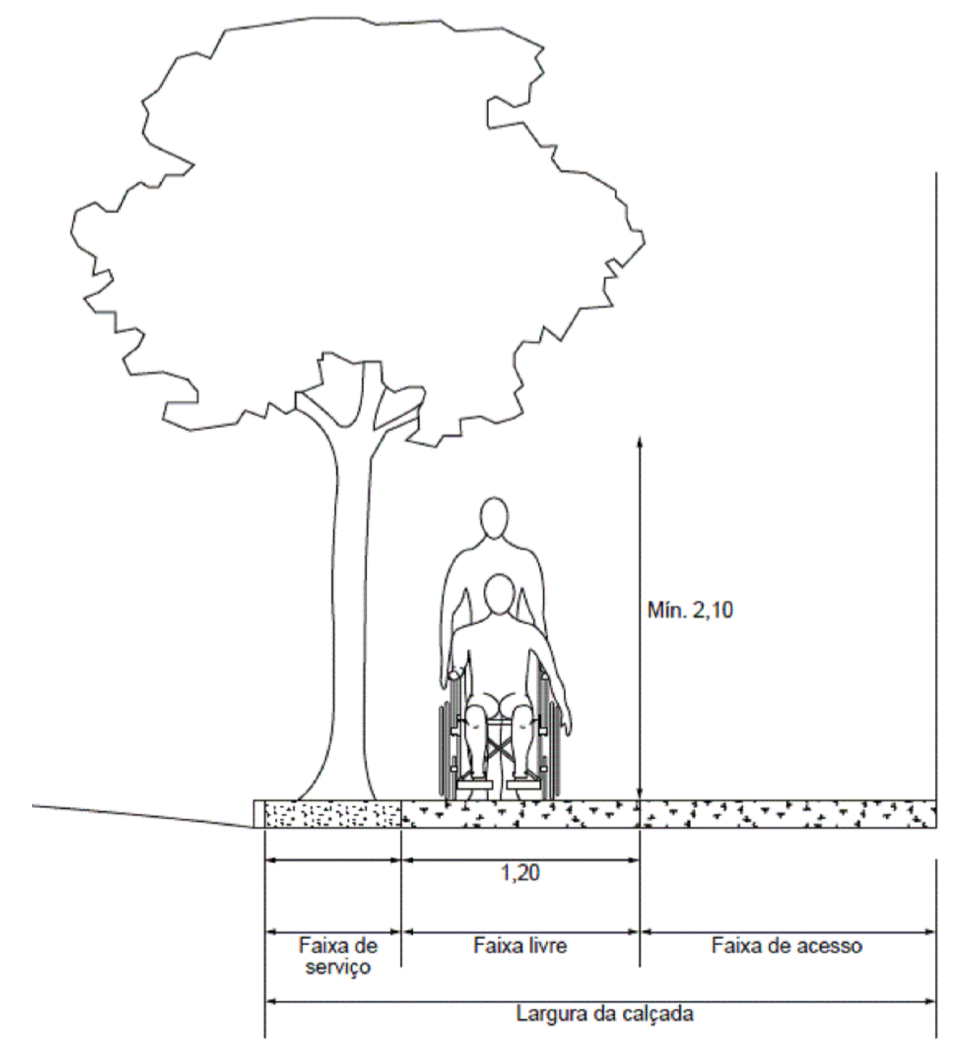

DETALHE ACESSIBILIDADE S/ESC

ESPAÇO RESERVADO À APROVAÇÃO:  
NOTAS:  
- TODAS AS MEDIDAS ESTÃO EM METRO OU CENTÍMETROS. CASO HOUVER DIVERGÊNCIA ENTRE COTAS E ESCALA, PREVALECERÃO AS COTAS.

**ASSOCIAÇÃO DOS MUNICÍPIOS DO PLANALTO SUL DE SANTA CATARINA**  
AMPLASC  
CNPJ 02.061.040/0001-79  
Rua São João Batista, 347 - Centro - CEP 89620-000 - Campos Novos - SC  
www.amplasc.org.br - Fone: (49) 3541-0855

SOLICITANTE DA DEMANDA:  
**PREFEITURA MUNICIPAL DE ZORTÉA - SC**

OBRA/LOCAL:  
**PROJETO PARA EXECUÇÃO DE PASSEIOS EM CONCRETO**  
Ruas Diversas, Bairro Conceição, Zortéa - SC

DISCRIMINAÇÃO:  
Planta Baixa Técnica de Passeios - Trecho 01

AGENTE PROMOTOR:  
Prefeitura Municipal de Zortéa  
CNPJ 01.612.387/0001-08

RESPONSÁVEIS TÉCNICOS:  
Assinatura Responsável Técnico

PRANCHA:  
**PASSEIOS**  
**04 | 04**  
ESCALA:  
Indicada  
EXTENSÃO:  
5.124,00 m  
ÁREA:  
9.161,19 m²  
DESENHO:  
Nathan  
DATA:  
Abril/2025

Direitos autorais reservados, não podendo ser ampliado, reproduzido ou cedido sem autorização do autor - cabendo sanções penais a quem descumprir.

COPIAS P/:  
( ) ORÇAMENTO ( ) ORÇAMENTO  
( ) APROVAÇÃO ( ) APROVAÇÃO  
( ) EXECUÇÃO ( ) EXECUÇÃO