



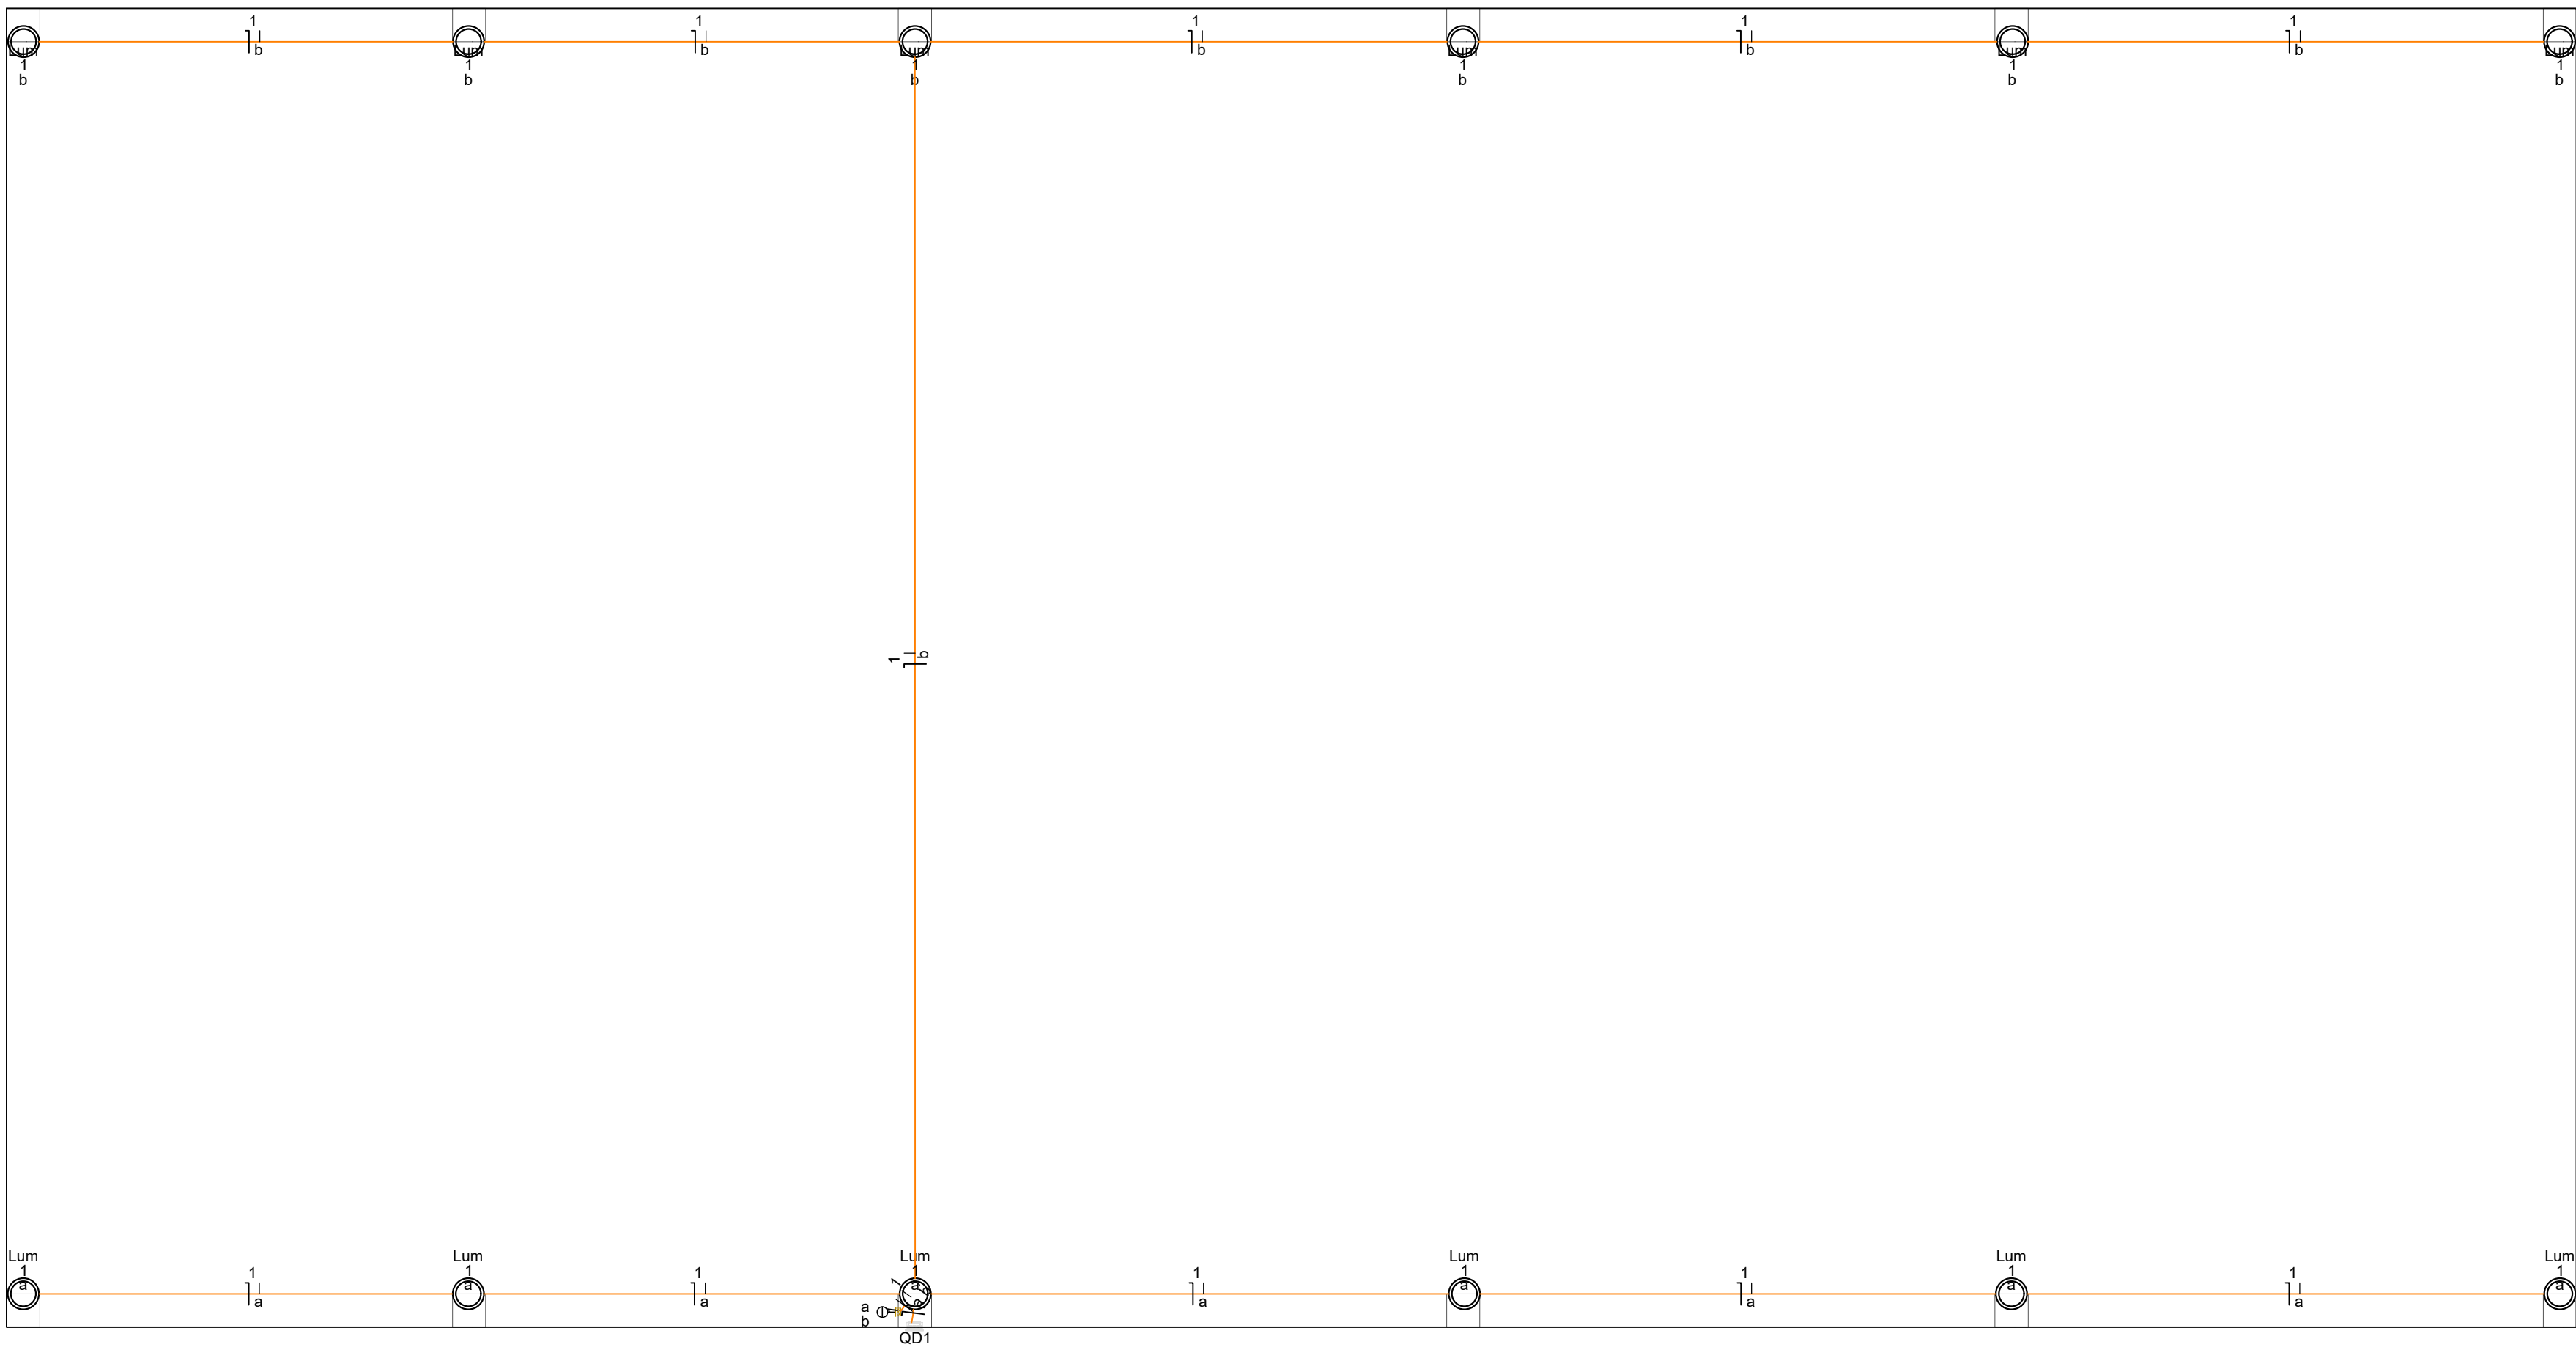

Quadro de Cargas (QD1) - PLANTA BAIXA - TERREO															
Circuito	Descrição	Esquema	Método de inst.	Tensão (V)	Iluminação (W)	Pot. total. (VA)	Pot. total. (W)	Fases	Pot. - R (W)	Pot. - S (W)	Pot. - T (W)	FCT	FCA	In'	Seção
					100										
1	Iluminação	F+N	B1	220 V	12	1333	1200	R	1200	0	0	1.00	1.00	6.1	1.5
TOTAL					12	1333	1200	R	1200						

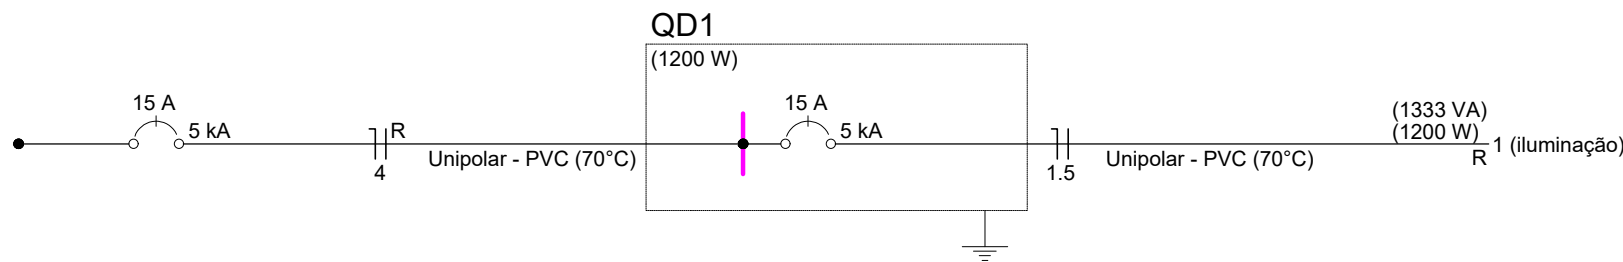

Observações:

1. Direitos autorais reservados, conforme Lei Federal 9.610/96, ART 70° itens X e XII ART 1°.

2. Dúvidas consultar projetos complementares.

3. Medidas em metros, em caso de divergência entre cotas e escala, prevalece o valor das cotas.

4. Qualquer alteração do projeto deverá ser autorizada pelo engenheiro responsável.

5. Declaro que a aprovação do projeto não implica no recolhimento de taxas, nem do direito de propriedade do terreno.

Obra:

COBERTURA METÁLICA - PÁTIO CEI ESTRELA DO AMANHÃ

Local:

CEI ESTRELA DO AMANHÃ

ESCALA:

Como indicado

Área do terreno:

Área da edificação:

Zona urbana:

DATA:

309,67 m²

JULHO/2026

Taxa de ocupação:

Índice de aproveitamento:

Taxa de permeabilidade:

DESENHO:

PRANCHA:

Gustavo Roberto Mantovani

01/01

Descrição:

PROJETO ELÉTRICO

PROPRIETÁRIO:

Município de Zortéa

CNPJ: 01.612.387/0001-08

RESPONSÁVEL TÉCNICO:

Gustavo Roberto Mantovani

Eng. Civil - CREA: 189282-2